

JELMAGYARÁZAT


- A szabályozás területi határa
- Szabályozási vonal kialakítandó
- Övezeti határ kialakítandó
- Övezeti határ telekhatáron
- Szabályozási szélesség
- Védőtávolság
- Műemlék
- Műemléki környezet
- Tájképvédelmi terület határa
- Kerékpár út

- Ln 1,2 Nagyvárosias lakóterület övezetei
- Lk 3 Kisvárosias lakóterület övezete
- Lke 1,2,3 Kertvárosias lakóterület övezetei
- Vk Központi vegyes terület övezete
- Vt 1,2,3,4 Településközponti vegyes terület övezetei
- Gksz 1 Kereskedelmi, szolgáltató gazdasági övezet
- Gip 1,3 Ipari gazdasági övezetek
- Ksr Különleges sport és rendezvény terület
- Z Zöldterület
- KÖu Közlekedési- és közmű terület, út
- KÖk Közlekedési és közműterület, vasút
- V Vízgazdálkodási terület

ZIRC VÁROS SZABÁLYOZÁSI TERV FEDVÉNYTERV - 2018 M = 1 : 4000

Készült az állami alapadatok felhasználásával
Készült az OTÉK 2012. VIII. 6. hatályos tartalmi
követelmény- és jelrendszer alkalmazásával

23. melléklet a 6/2005. (IV.5.) önkormányzati rendelethez

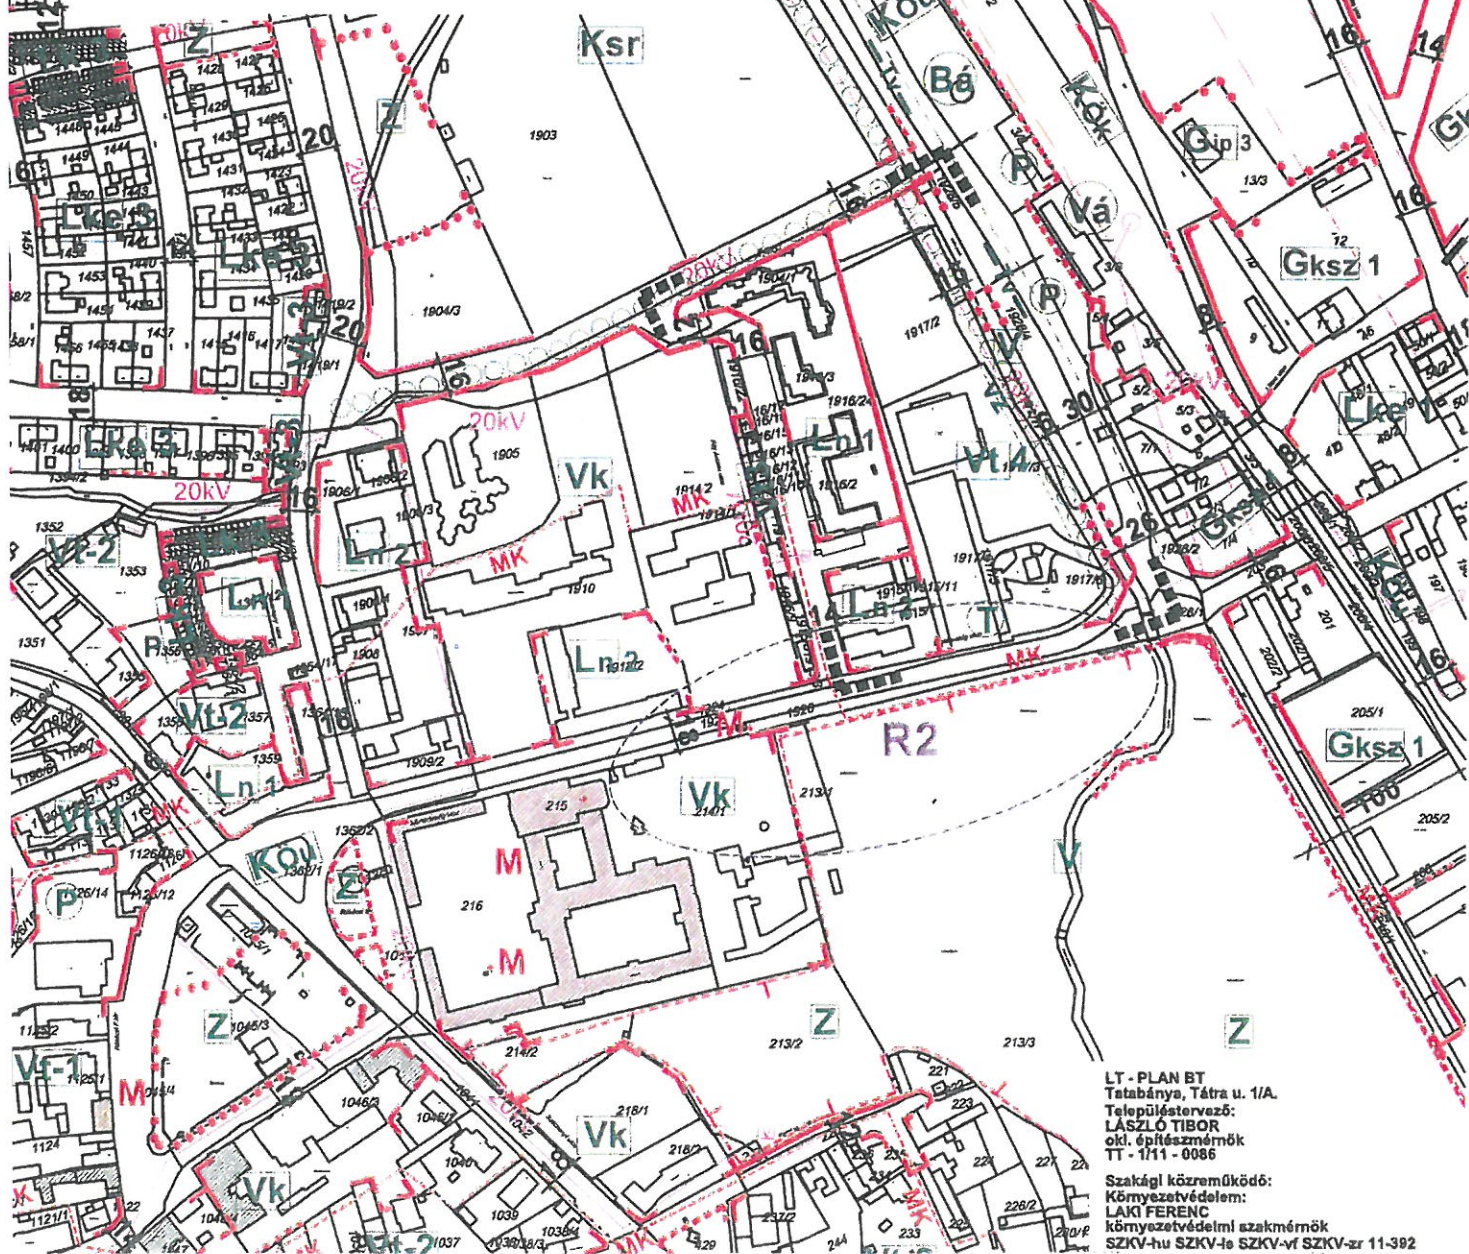

LT - PLAN BT
Tatabánya, Tátra u. 1/A.
Településtervező:
LASZLÓ TIBOR
okl. építészmérnök
TT - 1/11 - 0086

Szakági közreműködő:
Környezetvédelem:
LAKI FERENC
környezetvédelmi szakmérnök
SZKV-hu SZKV-le SZKV-vf SZKV-zr 11-392