


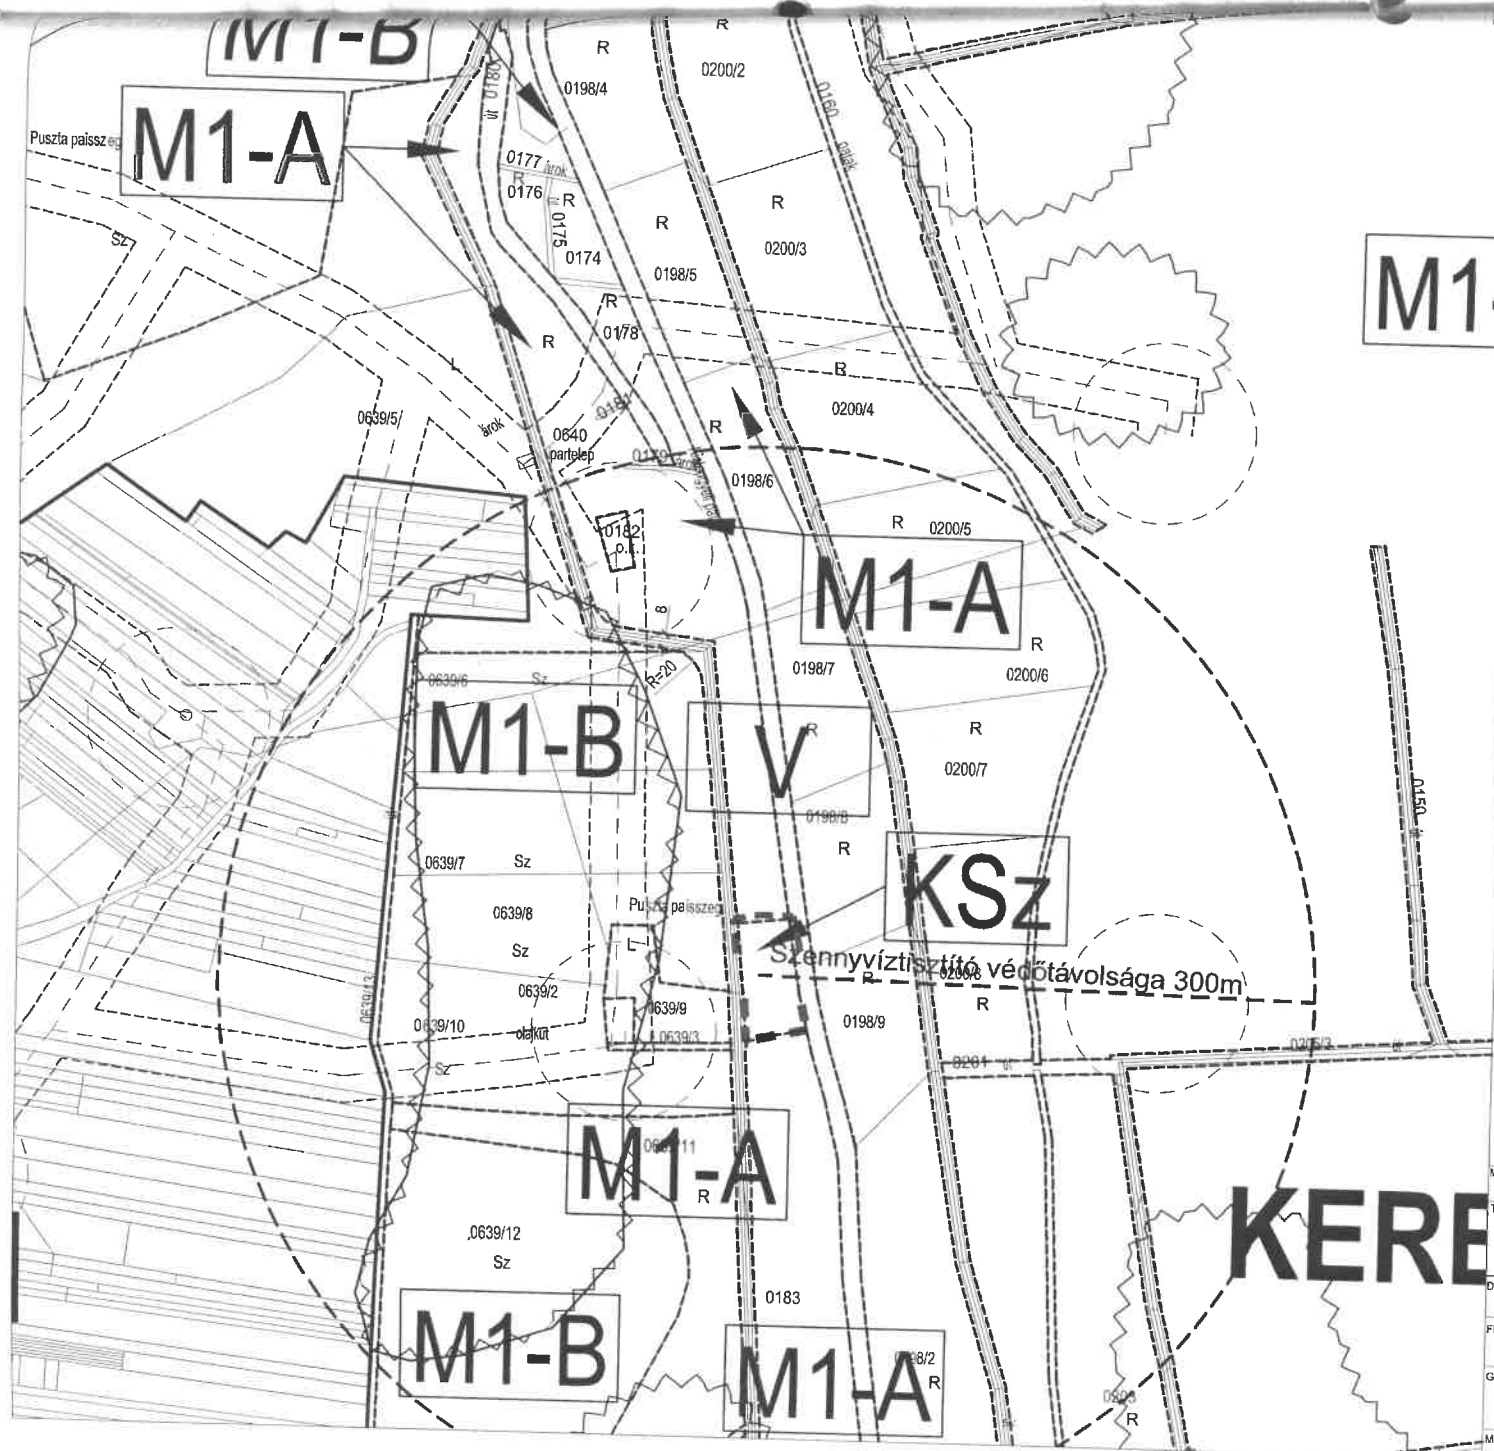

JELMAGYARÁZAT

- Tervezési terület határa
- Övezethatár
- EG Gazdasági erdő
- EE Egészségügyi, turisztikai erdő
- M1-A Gyeprét-legelő
- M1-B Szántó
- M2 Kertés mezőgazdasági terület, gyümölcs
- Lf/M Falusias lakó
- ZKP Zöldfelület, kegyeleti park
- V Vizgazdálkodási terület, árok, patak, folyó
- Vtő Vizgazdálkodási terület, tó
- Üü Üdülőtázas üdülőtérület
- Kt Különleges terület temető
- Ksp Különleges terület sport
- Kok Különleges olajkút
- KSz Különleges szennyvíztisztító
- Szénhidrogén termelő kút és védőövezete
- Gáz és olajvezeték 15 m-es védőtávolsággal
- Régészeti lelőhely
- Helyi jelentőségű védett terület

MEGRENDŐLŐ:		TERVEZŐ:	
Becsőlgye Község Önkormányzata		VÁR-KERT Műszaki Tervezési Kft.	
8985. Becsőlgye, Kopácsai utca 53.		Postacím, iroda: 1114 Budapest, Fadrusz utca 5. Tel/Fax: 365 61 94, Tel: 279 07 15 E-mail: varkert-terv@axelero.hu varkert-terv@varkert-terv.hu	
MUNKA: Rendezési tervek módosítása			
TERVLAPOK:		RAJZSZÁM:	
Külterületszabályozási terv		Z-1/M	
DÁTUM:	FILE:	LÉPTÉK:	TERVFAJTA:
2010. okt. .	szab szennyvíz	1 : 4000	jóváhagyandó
FELELŐS TERVEZŐ, TELEPÜLÉS TERVEZŐ:			
Nemes Zoltán			
GENERÁLTERVEZŐ:	KÖZI EKEDÉSTERVEZŐ:	KÖZMŰTERVEZŐ:	MUNKATÁRS:
Wittek Krisztina AZ ÉPÍTÉSZ BT.	Wettstein Miklós	Dima András	Zelenka Márta
MEGJEGYZÉSEK:			
Készült az állam alapadatok felhasználásával			