


Melléklet

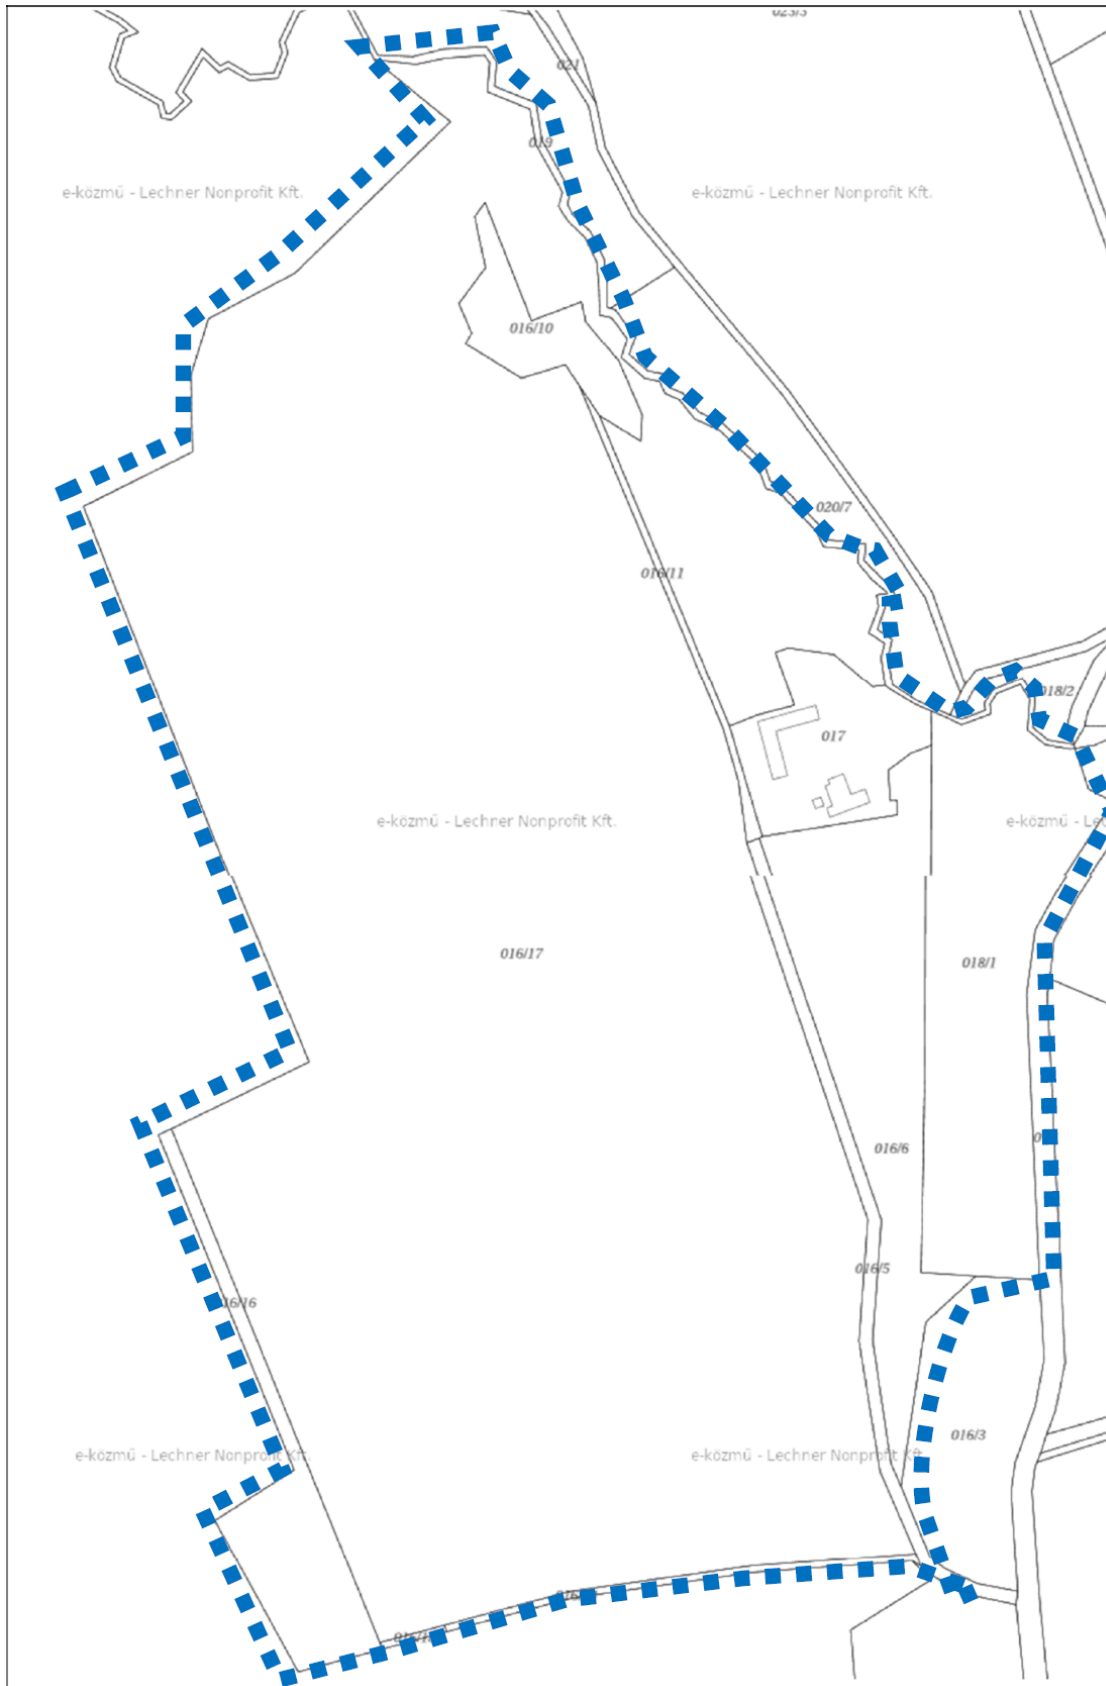

Változtatási tilalom által érintett terület
(016/5, 016/6, 016/10, 016/11, 016/16, 016/17, 017, 018/1hrsz-ú telkek)