


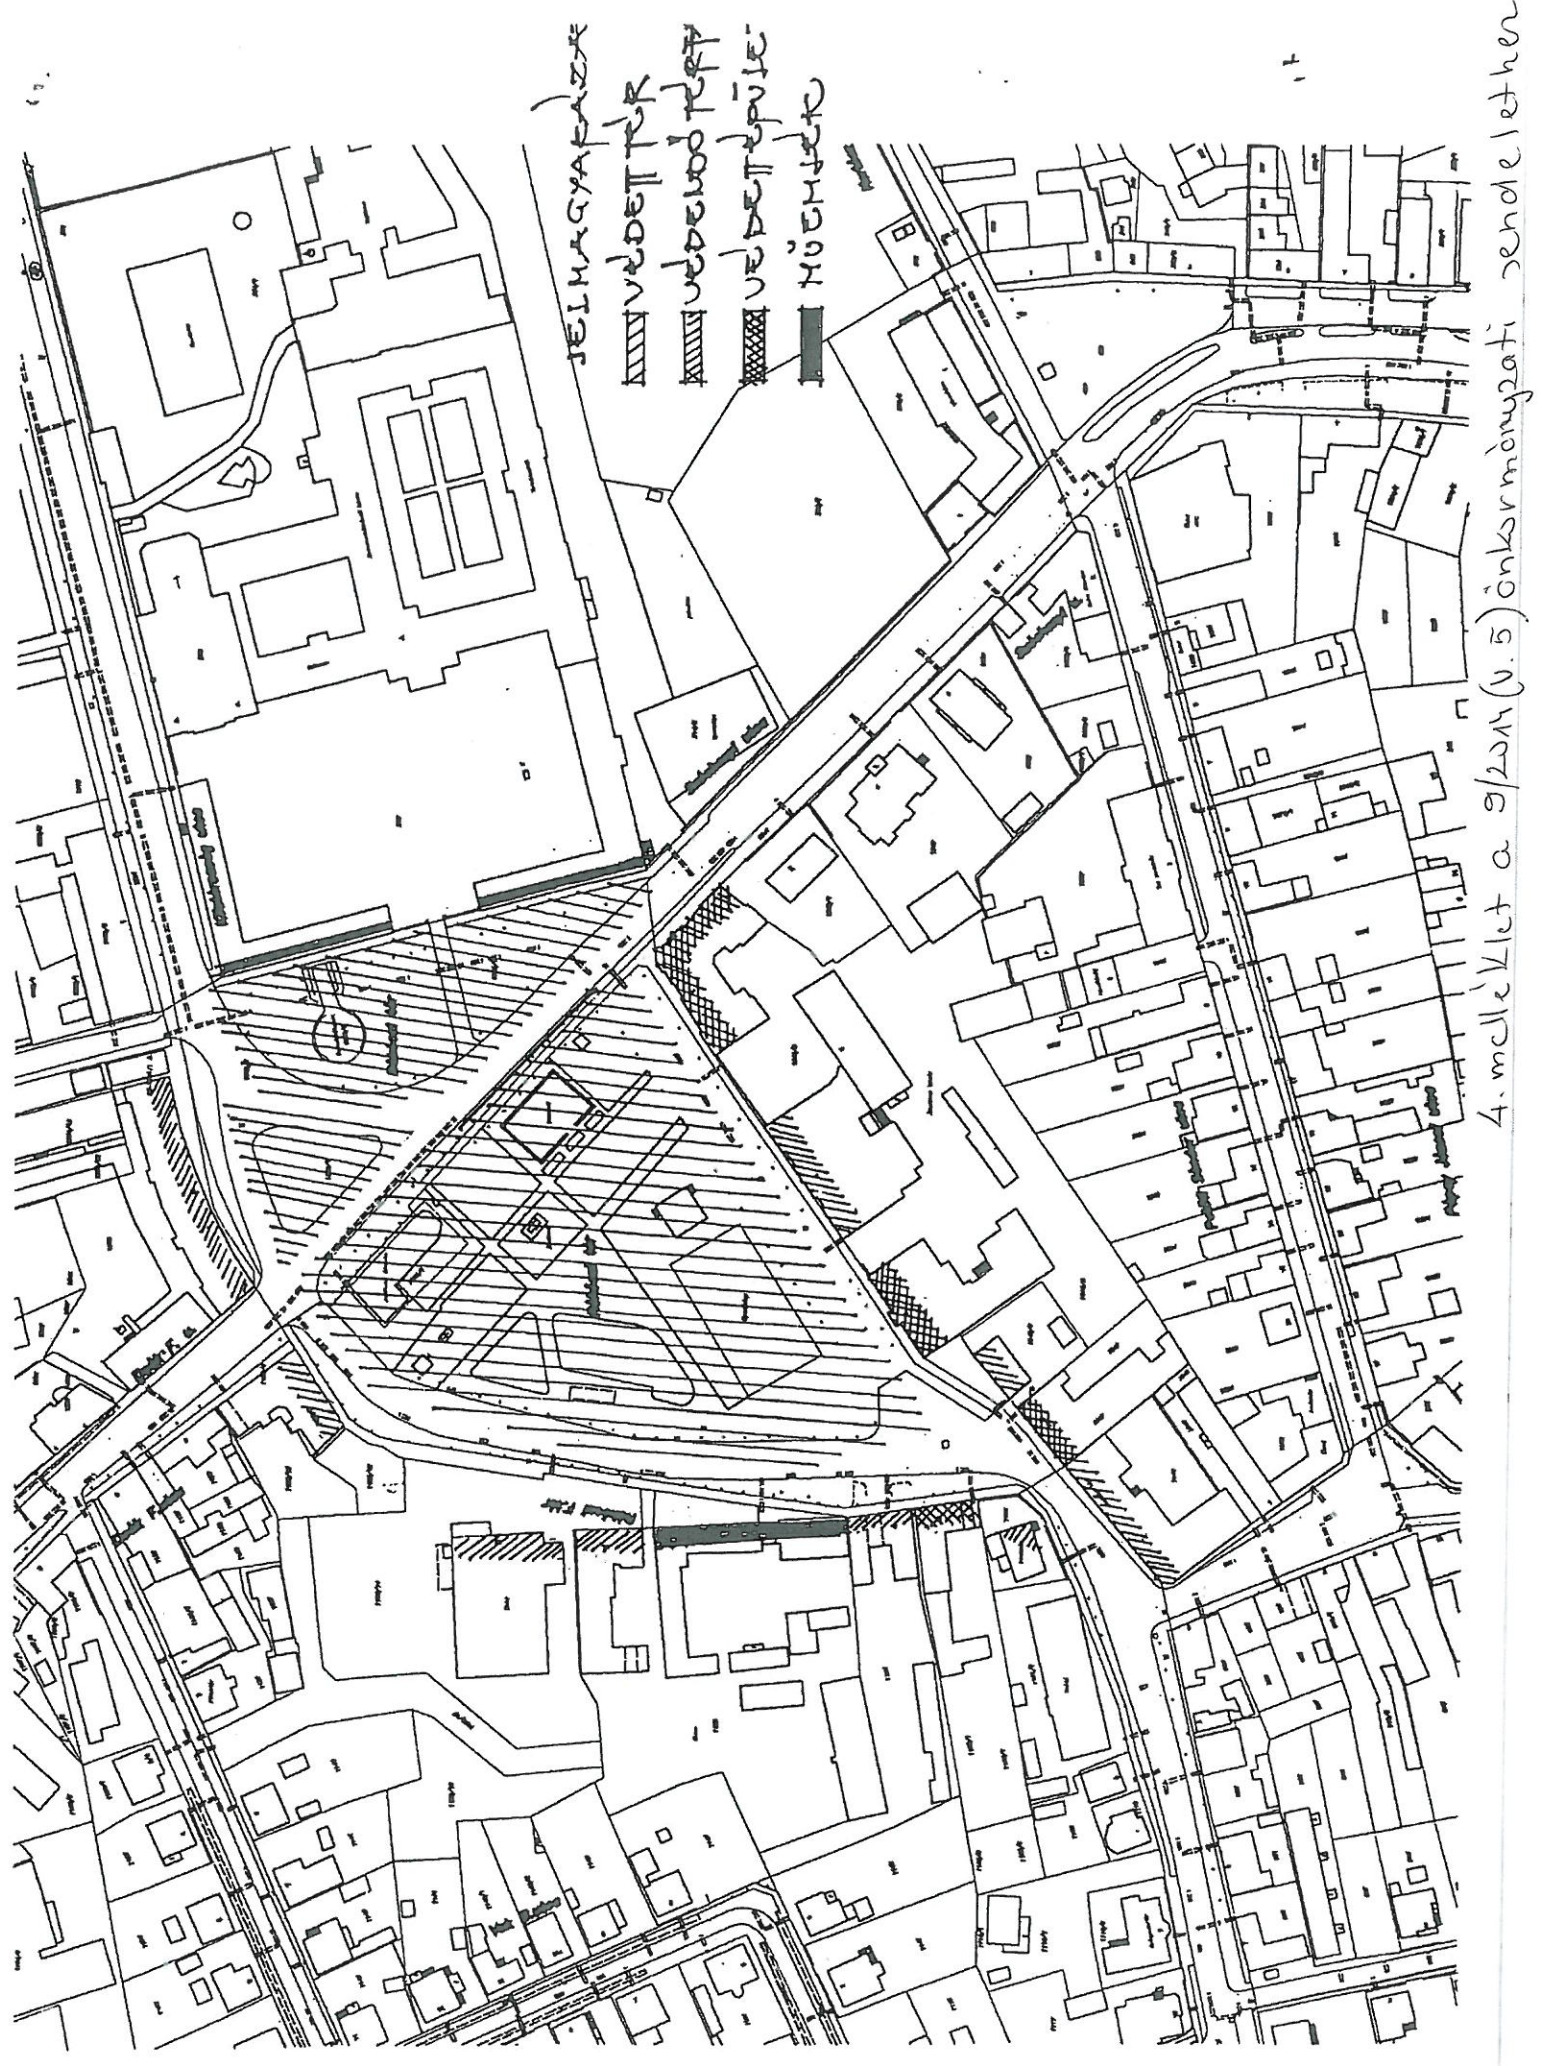

JELMAZVAZÁS
VEDETT TER
VEDETT ÉPÜLET
MŰEMLEK

4. melléklet a 9/2014 (V. 5.) önkormányzati rendelethez