


# MÓDOSÍTÁS ELŐTT

Miskolc, Harsány  
Kisgyőr,  
25117

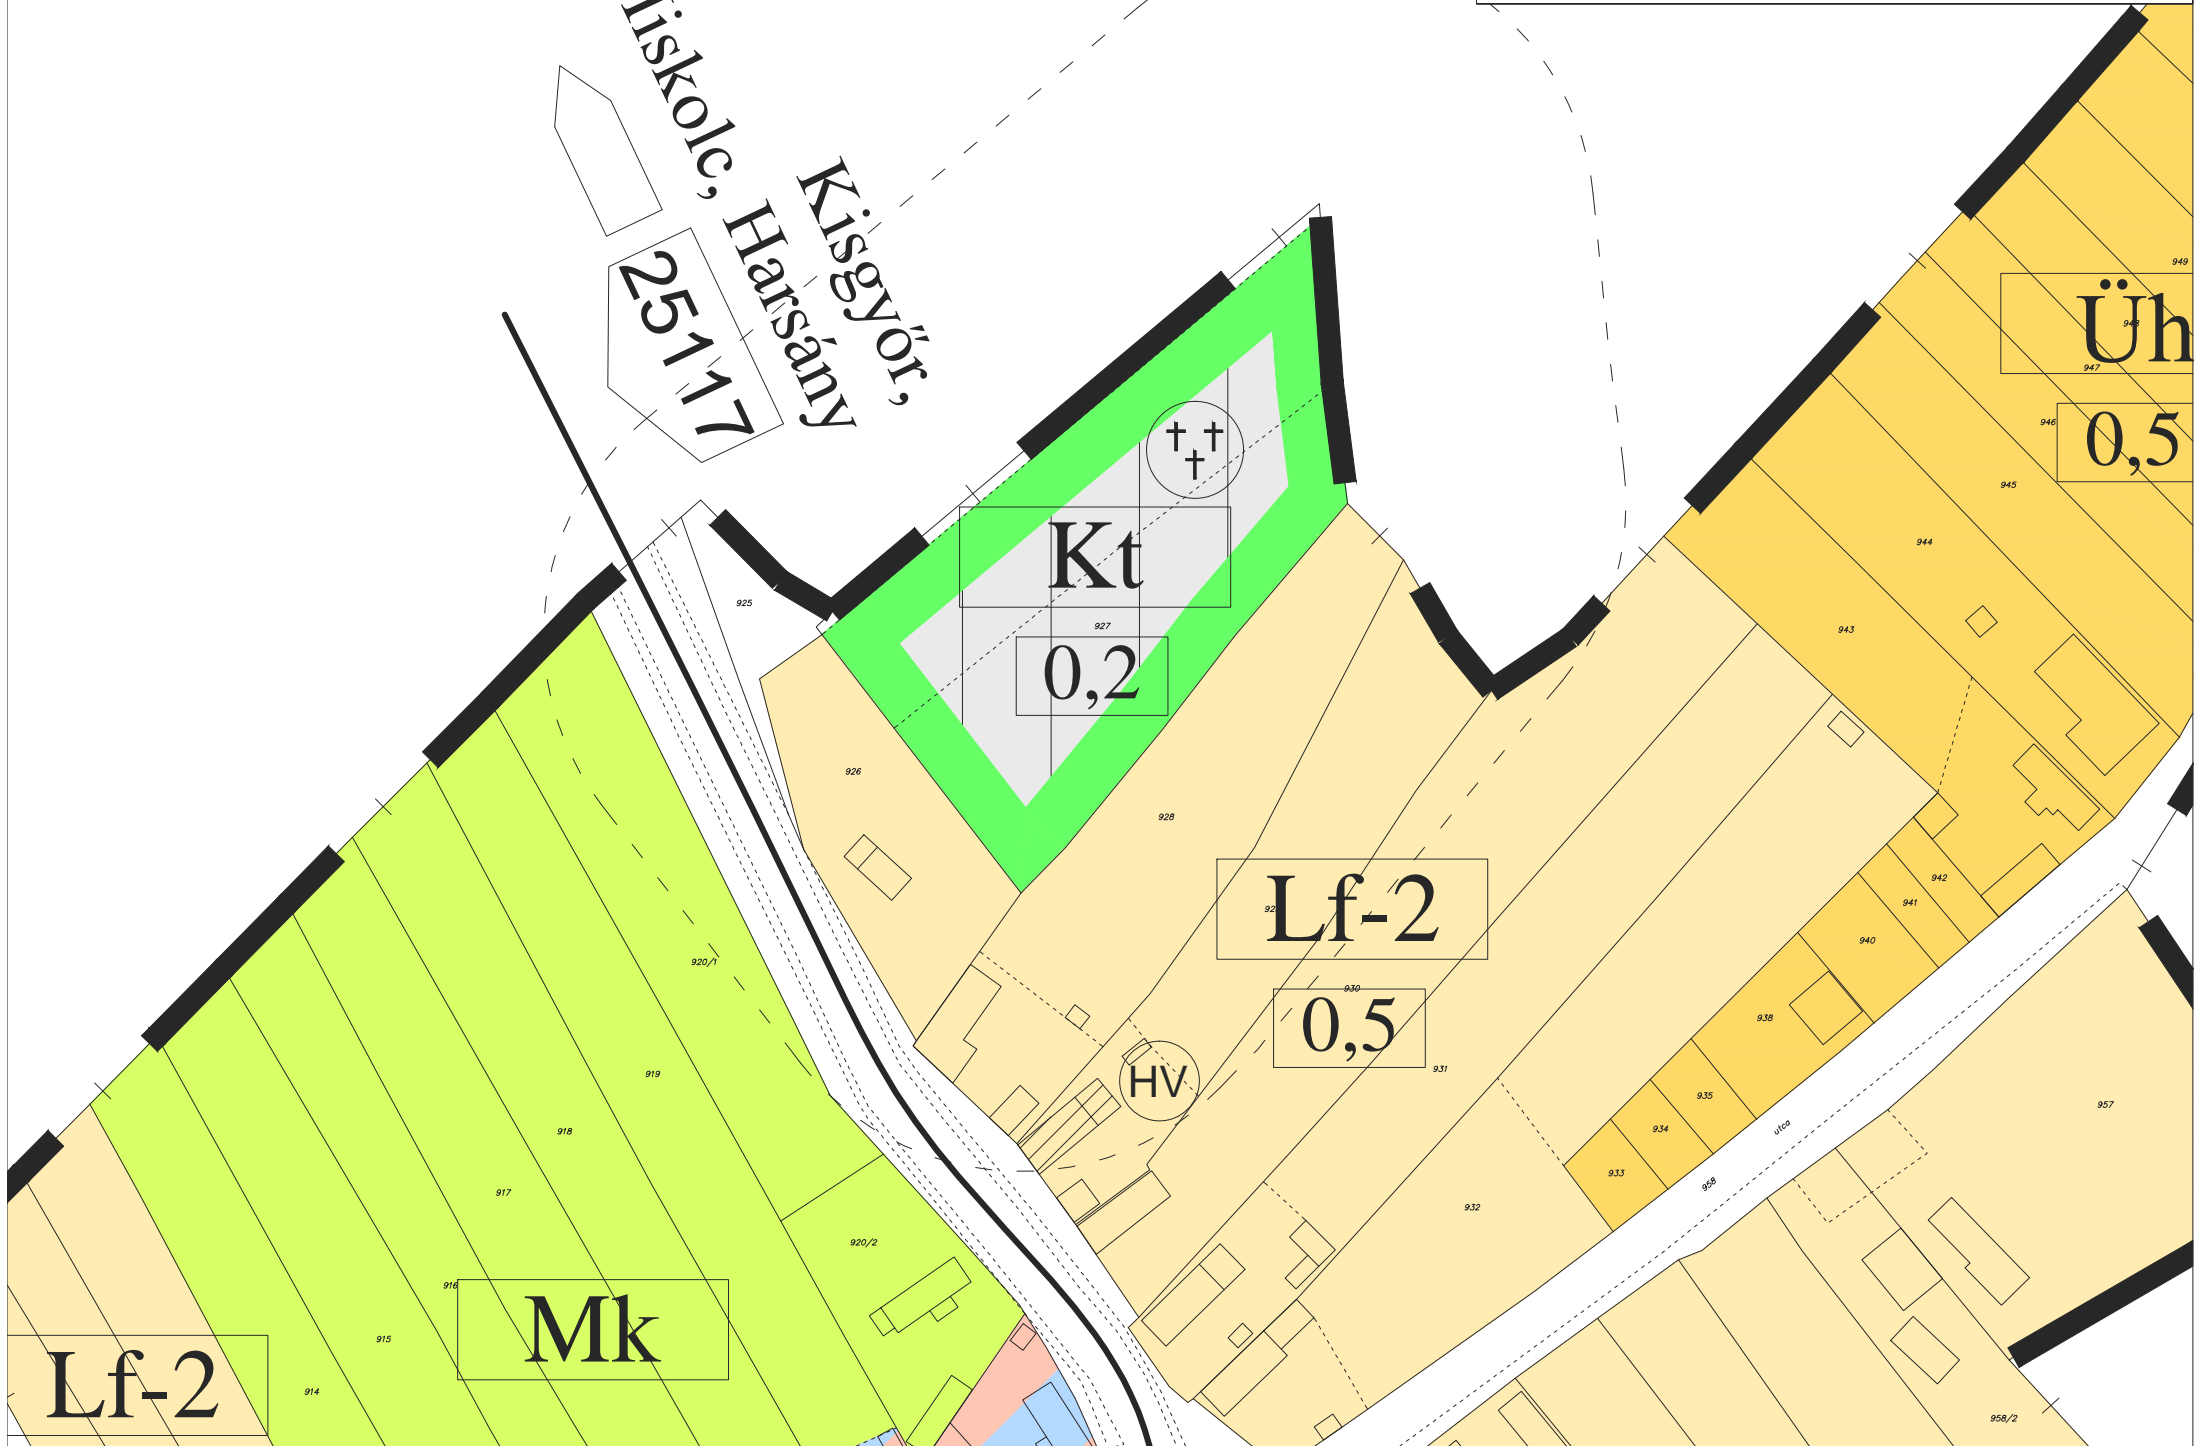

Lf-2

Mk

Kt  
0,2

Lf-2  
0,5


Üh  
0,5

HV

# MÓDOSÍTÁS UTÁN

Kisgyőr,  
Miskolc,  
Harsány

25117

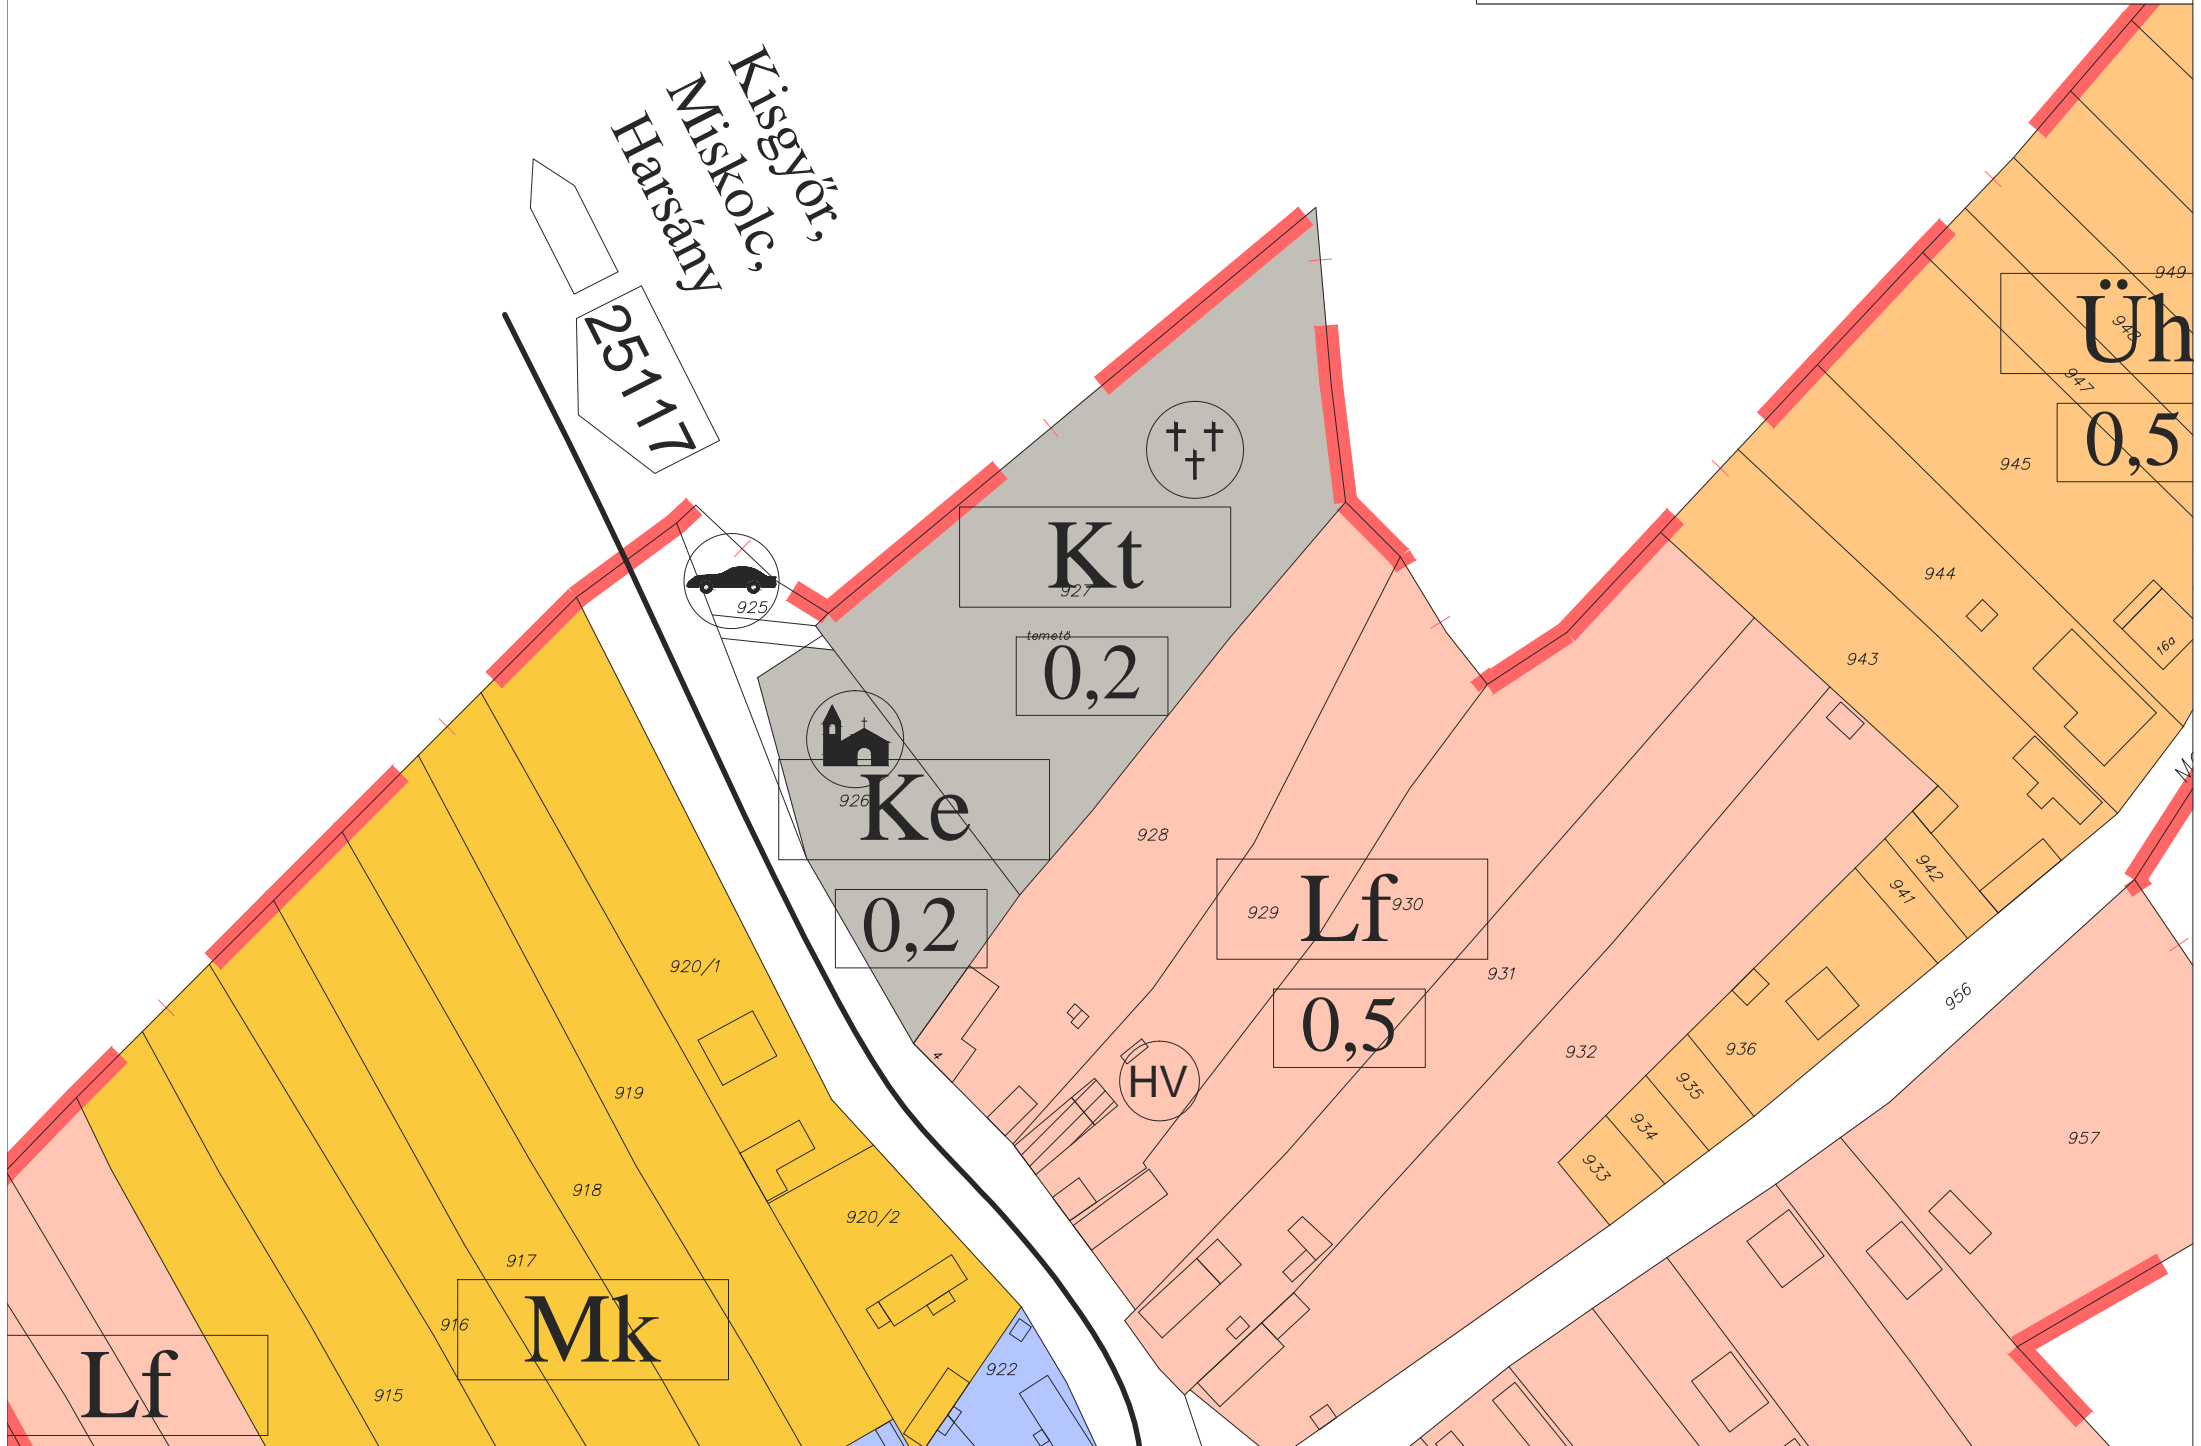

**Kt**  
927

temető  
**0,2**

**Ke**  
926

**0,2**

**Lf**<sup>930</sup>  
929

**0,5**

**Üh**  
946

**0,5**  
947

**Mk**  
916

**Lf**

**HV**