



..../2025.(....) számú Ök. rendelettel módosított tervlap

KASIB

Mérnöki Manager
Iroda kft.



Szabvány, méretszám: 1:100 Budapest, Ányó Erőre 132-40.
Email: kasib@kasib.hu, info@kasib.hu
Fax: 206-9191 Tel: 206-1730

Rajzszám: SZT
1. sz. melléklet

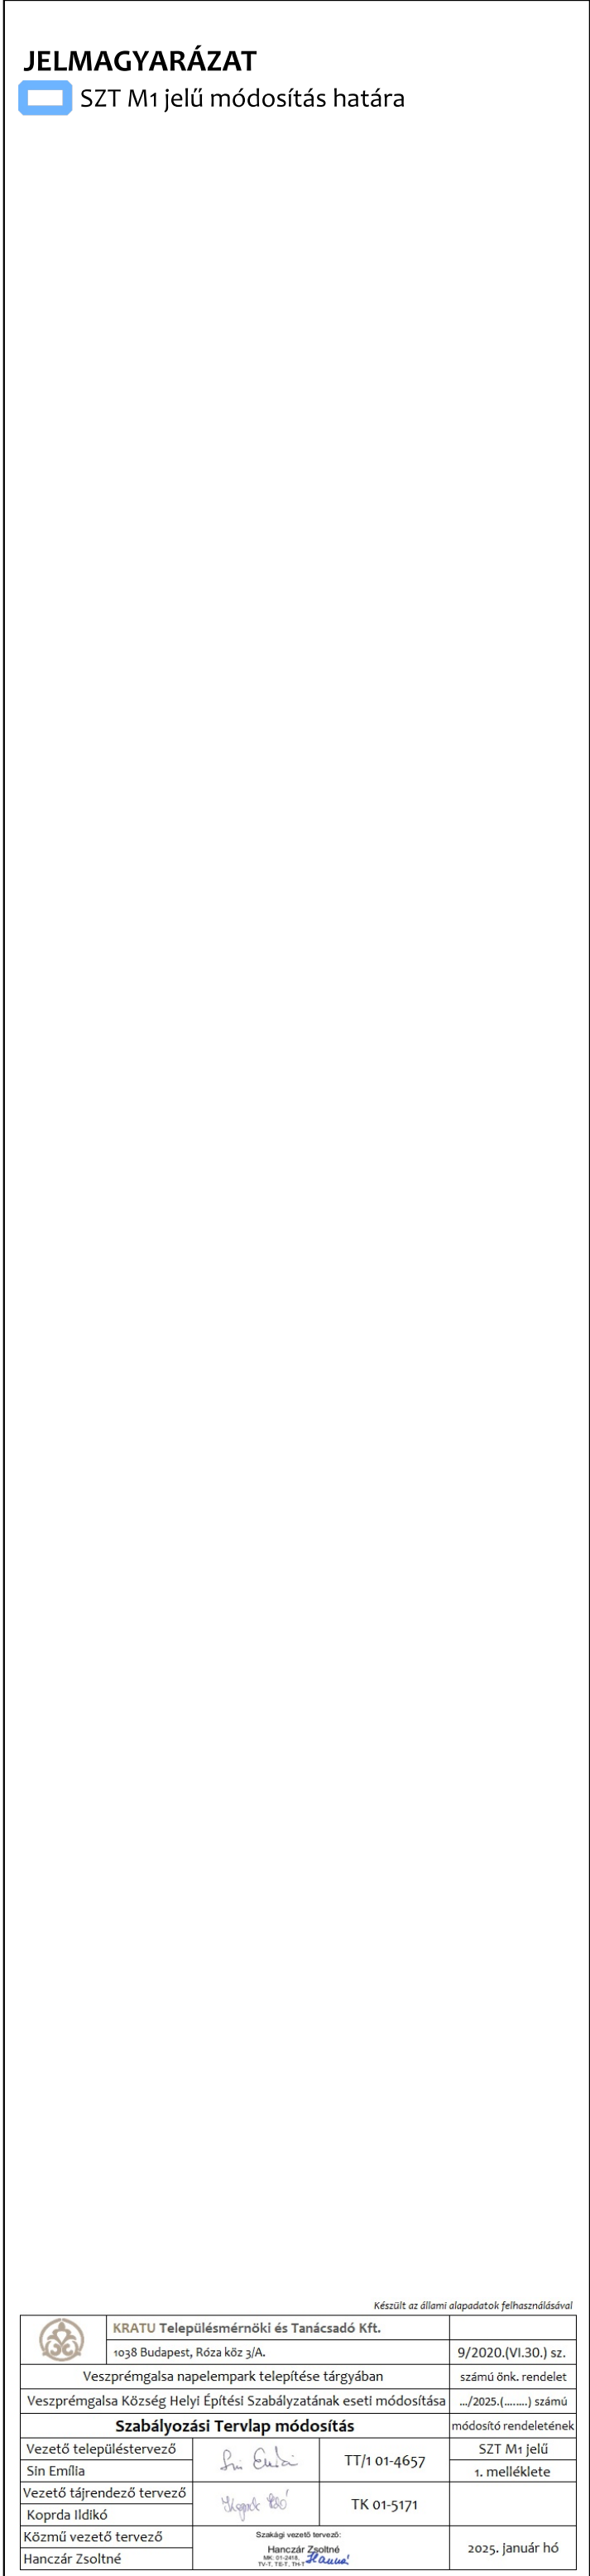
VESZPRÉMGALSA KÖZSÉG
TELEPÜLÉSRENDÉZÉSI ESZKÖZEINEK
MÓDOSÍTÁSA

6/2022.(IX.29.) ÖNK. RENDELETTEL JÓVÁHAGYOTT
VESZPRÉMGALSA SZABÁLYOZÁSI TERVE

2043
M 1:4000
2022.
szeptember hó



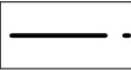
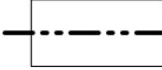
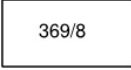
Ügyvezető igazgató: Dr. Kálmán György Pályafutása	Vezető településrendező: Dr. Kálmán György Sz. 91.4657 TIT: 1711	Tervezők: igazgató és tervezőhelyettesek munkatársai Szabvány: Önkormányzat Szabvány: Önkormányzat	Vezető építész és tervezőhelyettesek munkatársai Szabvány: Önkormányzat Szabvány: Önkormányzat	Vezető közlekedési tervezőhelyettesek munkatársai Szabvány: Önkormányzat Szabvány: Önkormányzat
---	---	---	---	--



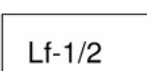
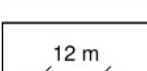
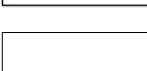
Készült az állami alapadatok felhasználásával					
	KRATU Településmérnöki és Tanácsadó Kft.				
1038 Budapest, Róza köz 3/A.				9/2020.(VI.30.) sz.	
Veszprémegye Helyi Építési Szabályzatának eseti módosítása					
számu önk. rendelet				.../2025.(.....) számú	
Szabályozási Tervlap módosítás				módosító rendeletének	
Vezető településtervező			TT/1-01-4657	SZT M1 jelű	
Sin Emilia				1. melléklete	
Vezető tájrendező tervező			TK 01-5171		
Koprádi Ildikó					
Közmű vezető tervező	Szakági vezető tervező:				2025. január hó
Hanczár Zoltáné	Hanczár Zoltán MÉP 01-2019. 01-2019. IV-7. TEL-T. 194				

JELMAGYARÁZAT

ALAPTÉRKÉPI ELEMEEK:

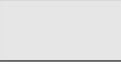
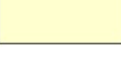
	KÖZIGAZGATÁSI HATÁR
	MEGLÉVŐ BELTERÜLETI HATÁR
	TELEKHATÁR
	HELYRAJZI SZÁM
	FÖLDHIVATALI ALAPTÉRKÉPEN SZEREPLŐ BEMÉRT ÉPÜLET
	FÖLDHIVATALI ALAPTÉRKÉPEN NEM SZEREPLŐ BE NEM MÉRT ÉPÜLET
	FÖLDHIVATALI ALAPTÉRKÉPEN SZEREPLŐ BONTOTT ÉPÜLET
	SZINTVONALAK (FÖMI ADATSZOLGÁLTATÁS ALAPJÁN)

KÖTELEZŐ ELEMEEK:

	SZABÁLYOZÁSI VONAL
	ÉPÍTÉSI ÖVEZET, ÖVEZET HATÁRA
	ÉPÍTÉSI ÖVEZET, ÖVEZET JELE
	SZABÁLYOZÁSI ELEMEREKRE VONATKOZÓ MÉRETEK
	BEÜLTETÉSI KÖTELEZETTSÉG
	TERMÉSZETESSÉGÉBEN FENNTARTANDÓ TERÜLET

EGYÉB TÁJÉKOZTATÓ ELEMEEK:

KÖZÚTI ÉS KÖTÖTTPÁLYÁS KÖZLEKEDÉS:

	ORSZÁGOS MELLÉKÚT TERÜLETE
	HELYI GYÜJTŐÚT TERÜLETE
	HELYI KISZOLGÁLÓÚT TERÜLETE

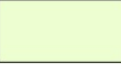
ZÖLDTERÜLET, ZÖLDFELÜLET:

	ZÖLD ÖVEZET TERÜLETE (KÖZPARK, KÖZKERT)
---	---

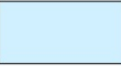
ERDŐ TERÜLETEK:

	VÉDELMI ERDŐ ÖVEZET TERÜLETE
	KÖZJÓLÉTI ERDŐ ÖVEZET TERÜLETE
	GAZDASÁGI ERDŐ ÖVEZET TERÜLETE

MEZŐGAZDASÁGI TERÜLETEK:

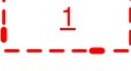
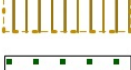
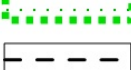
	KORLÁTOZOTT HASZNÁLATÚ MEZŐGAZDASÁGI TERÜLET
---	--

VÍZGAZDÁLKODÁSI TERÜLETEK:

	VÍZGAZDÁLKODÁSI ÖVEZET TERÜLETE
---	---------------------------------

TÁJÉKOZTATÓ ELEMEEK:

MÁS JOGSZABÁLYOKBAN MEGHATÁROZOTT KÖTELEMEK, VÉDŐTERÜLETEK, VÉDŐÖVEZETEK:

	MŰEMLÉK, VÉDETT VAGY NYILVÁNTARTOTT MŰEMLÉKI ÉRTÉK
	MŰEMLÉKI KÖRNYEZET TERÜLETE
	RÉGÉSZETI LELŐHELY HATÁRA ÉS SZÁMA
	ORSZÁGOS ÖKOLÓGIAI HÁLÓZAT: - MAGTERÜLET
	ORSZÁGOS ÖKOLÓGIAI HÁLÓZAT: - ÖKOLÓGIAI FOLYOSÓ
	ORSZÁGOS ÖKOLÓGIAI HÁLÓZAT: - PUFFERTERÜLET
	KATASZTERI ERDŐTERÜLET
	TÁJKÉPVÉDELMI TERÜLET
	ORSZÁGOS MELLÉKÚT 50 M-ES VÉDŐTÁVOLSÁGA
	VÍZFOLYÁS 50 M-ES VÉDŐÖVEZETE