

Jelmagyarázat

meglévő	tervezett	
		közigazgatási határ
		belterületi határ
beépítésre szánt területek		
		kertvárosias lakóterület
		falusias lakóterület
		településközpont vegyes terület
		kereskedelmi, szolgáltató gazdasági terület
		egyéb ipari terület - jelentős mértékben nem zavaró hatású gazdasági terület
		egyéb ipari terület - településgazdálkodási terület
		különleges temető terület
		különleges hulladéklerakó terület
		különleges honvédelmi terület
		különleges sport és szabadidő terület

beépítésre nem szánt területek		
		közúti közlekedési terület
		kötőpályás közlekedési terület (pl. vasúterület)
		zöldterület (közpark)
		védelmi erdőterület
		gazdasági erdőterület
		általános mezőgazdasági terület (M0)
		általános mezőgazdasági terület (Mh, honvédelmi kezelésű terület)
		általános mezőgazdasági terület
		kertes mezőgazdasági terület
		vízgazdálkodási terület
		különleges beépítésre nem szánt bánya- és rendezvényterület
		különleges beépítésre nem szánt rendezvényterület

	országos főút (meglévő/új nyomvonalon)
	országos mellékút
	fontosabb kerékpárút

meglévő	tervezett	
		Nagy-középnymomású földgázvezeték 9-9 m-es biztonsági övezettel
		Gáznyomáscsökkentő
		132 kV-os villamosenergia légvezeték az oszlop tengelyétől mért 18-18 m-es biztonsági övezettel
		22 kV-os villamosenergia légvezeték 7-7 m-es biztonsági övezettel
		22/0,4 kV-os transzformátor
		T-Mobile antenna
		Regionális szennyvíznyomó vezeték
		Szennyvízátelő védőtávolsággal
		Vízműkút
		Megfigyelő kút
		Forrás
		Belső védőterület
		Külső védőterület
		Külső védőidom
		Hidrogeológiai "A" védőterület
		Hidrogeológiai "A" védőidom
		Hidrogeológiai "B" védőterület
		Hidrogeológiai "B" védőidom
		Vízgazdálkodási terület mederkarbantartó sávval

	Igazgatási intézmények
	Oktatási intézmények
	Egyházi intézmények
	Egészségügyi intézmények
	Posta
	Temető


ZALAHALÁP KÖZSÉG
TELEPÜLÉSRENDEZÉSI ESZKÖZEINEK
RÉSZLEGES MÓDOSÍTÁSA

	katonai 1 500 m-es védőterület határa
	katonai 1 000 m-es védőterület határa
	régészetiileg érintett terület
	nyilvántartott régészeti lelőhely
	országos ökológiai hálózat - magterület (2014-es adatszolg.)
	országos ökológiai hálózat - pufferterület (2014-es adatszolg.)
	természetvédelmi terület határvonala
	tájképvédelmi terület határvonala
	repülőtér védelmi területe
	komplex tájrehabilitációt igénylő területek
	vízerózióknak kitett területek


Magasabb szintű jogszabálmódosítás okán történő övezetmódosítások

Hidrogeológiai védőterületek - "A" védőterület - "B" védőterület	Hidrogeológiai védőidomok - "A" védőidom - "B" védőidom	Vízbázisvédelem - belső védőterület - külső védőterület - külső védőidom	Ökológiai hálózat - magterület - pufferterület

Z.É. Műhely Tervező és Tanácsadó Kft. 1116 Budapest, Zsúrló köz 5. Tel: +36-20-312-62-46 E-mail: ze.muhely@gmail.com	Munka megnevezése: ZALAHALÁP KÖZSÉG TELEPÜLÉSRENDEZÉSI ESZKÖZEINEK RÉSZLEGES MÓDOSÍTÁSA	2015 november hó Jóváhagyott
	Rajz megnevezése: Jelmagyarázat	Lépték:

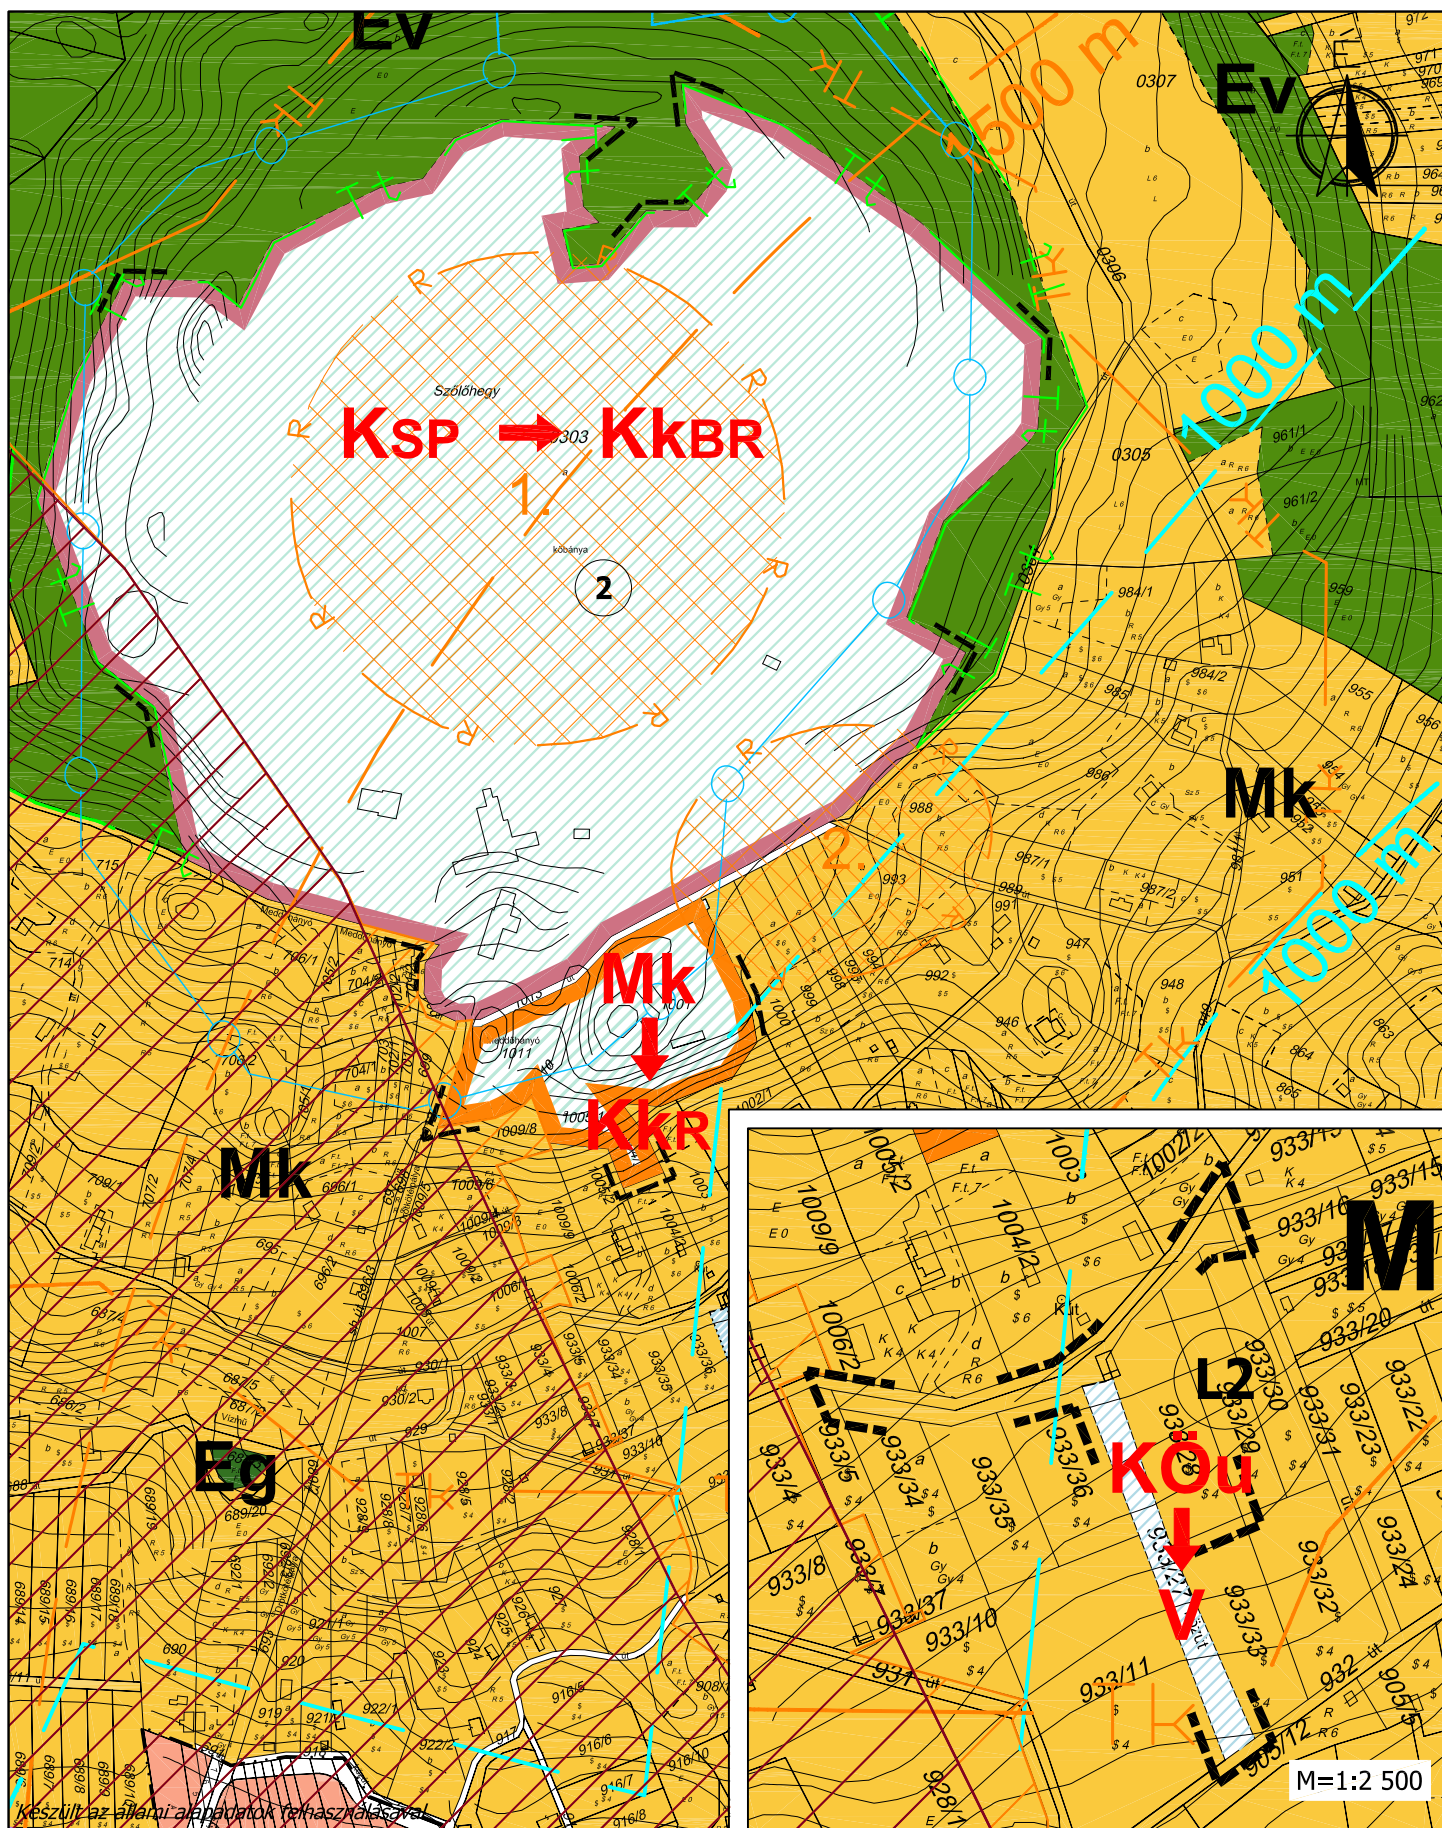

Jelmagyarázat Lf → Lke módosuló területfelhasználás	Zalahaláp Község Önkormányzat Képviselő-testületének 70/2015.(XI.18.) sz. határozata Zalahaláp Község 87/2005. (VIII. 08.) számú Z.T.Ö. határozattal jóváhagyott Településszerkezeti terve módosításáról	TSZT-M/ I
Z.É. Műhely Tervező és Tanácsadó Kft. 1116 Budapest, Zsúrtó köz 5. Tel: +36-20-312-62-46 E-mail: ze.muhely@gmail.com	Munka megnevezése: ZALAHALÁP KÖZSÉG TELEPÜLÉSRENDEZÉSI ESZKÖZEINEK RÉSZLEGES MÓDOSÍTÁSA Rajz megnevezése: 2 „Zalahaláp I.-bazalt” védnevű bányatelek és bővítési területe, L2 933/28 hrsz közterület szabályozása	2015 november hó Jóváhagyott Lépték: M=1:4 500

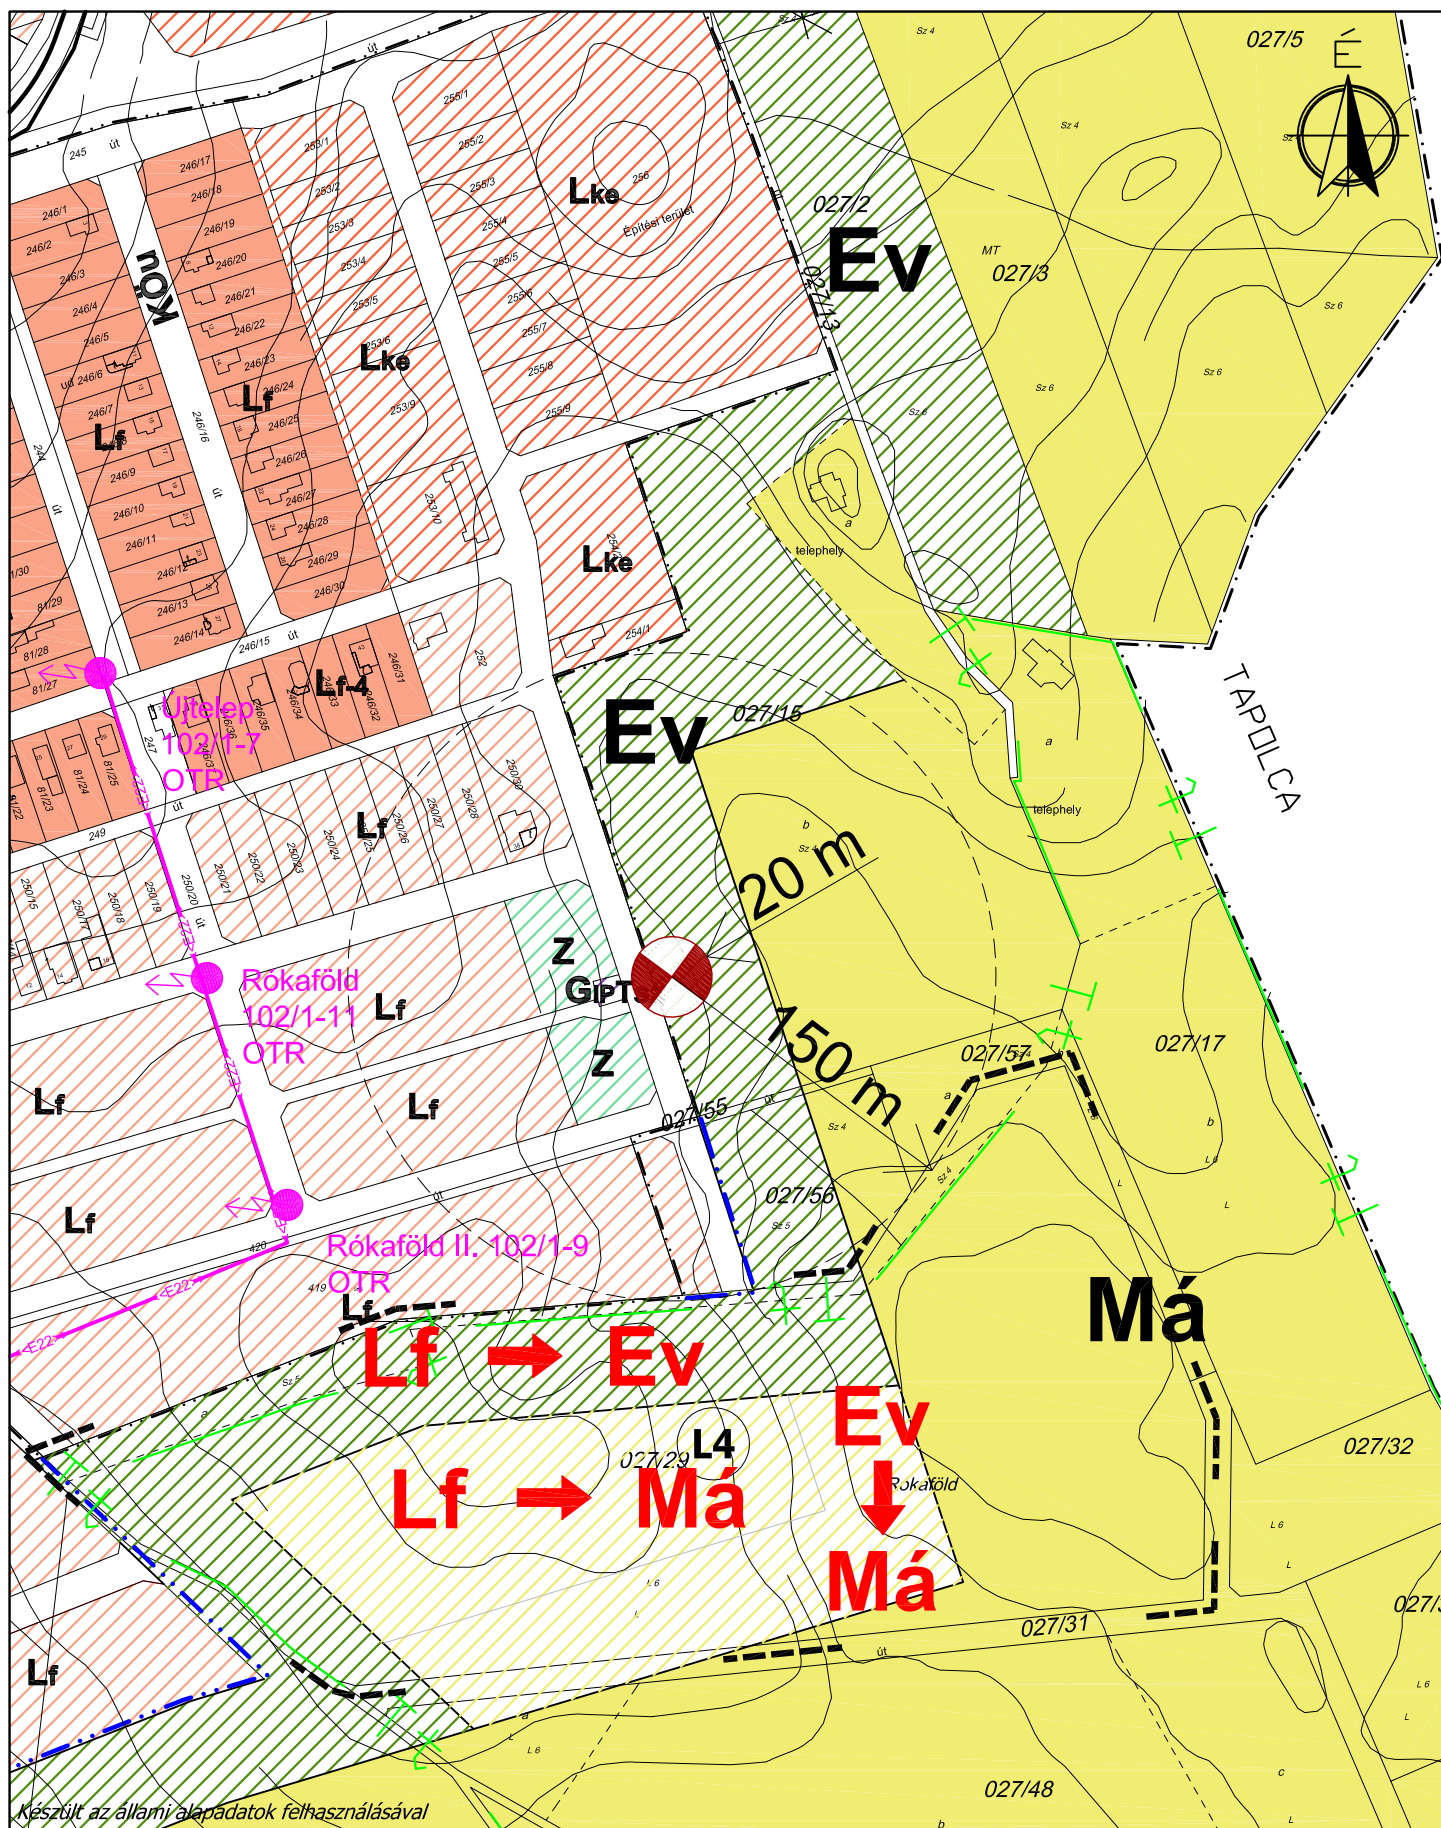

Készült az állami alapadatok felhasználásával

Jelmagyarázat

Lf → Lke

módosuló területfelhasználás

Zalahaláp Község Önkormányzat Képviselő-testületének 70/2015.(XI.18.) sz. határozata
Zalahaláp Község 87/2005. (VIII. 08.) számú Z.T.Ö. határozattal jóváhagyott
Településszerkezeti terve módosításáról

TSZT-M/

II

Z.É. Műhely
Tervező és Tanácsadó Kft.

1116 Budapest, Zsúrtó köz 5.
Tel: +36-20-312-62-46
E-mail: ze.muhely@gmail.com

Munka

megnevezése:

**ZALAHALÁP KÖZSÉG TELEPÜLÉSRENDEZÉSI ESZKÖZEINEK
RÉSZZLEGES MÓDOSÍTÁSA**

Rajz


megnevezése:

**L4 tervezett lakóterület 027/29 hrsz ingatlanra eső részének mezőgazdasági területbe történő
átörörölása**


2015 november hó
Jóváhagyott

Lépték:

M=1:3 500

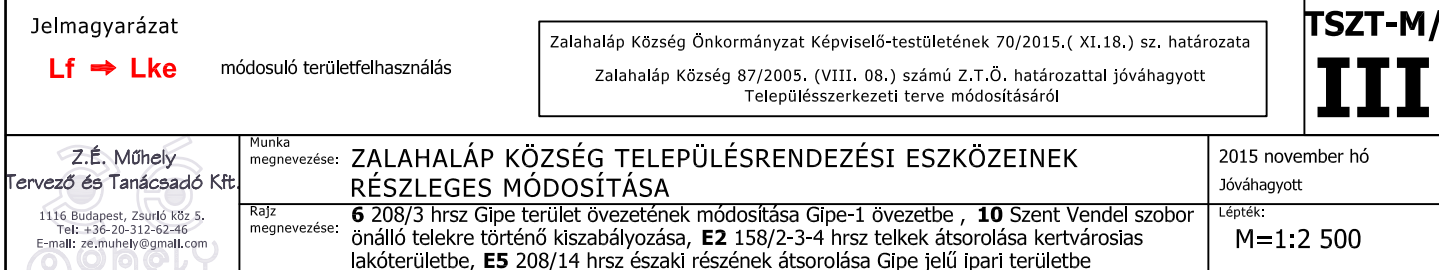


Magasabb szintű jogszabálmódosítás okán történő övezetmódosítások

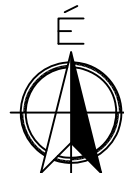

Ökológiai hálózat


- magterület
- puffterület

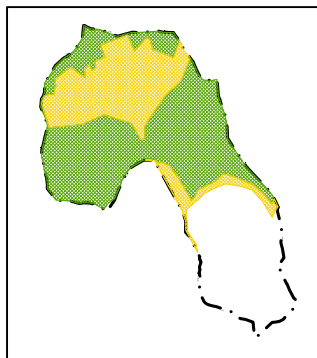

- országos ökológiai hálózat - magterület (2014-es adatszolg.)
- országos ökológiai hálózat - puffterület (2014-es adatszolg.)


Hidrogeológiai védőterületek

- "A" védőterület
- "B" védőterület

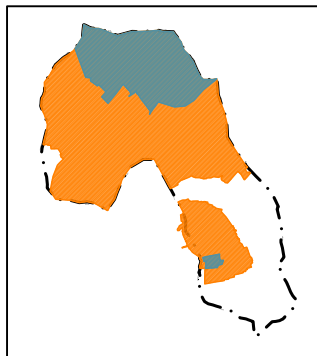


Hidrogeológiai védőidomok

- "A" védőidom
- "B" védőidom

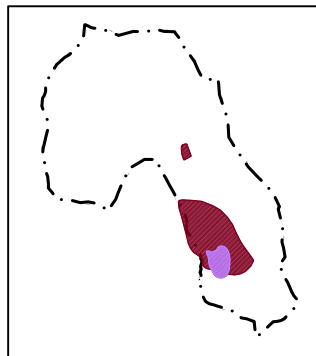

Vízbázisvédelem

- belső védőterület
- külső védőterület
- külső védőidom

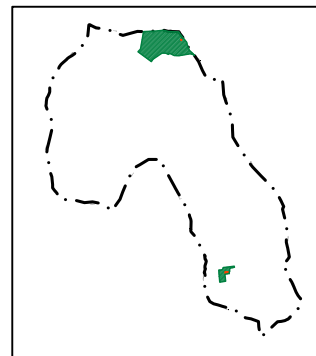

- Belső védőterület
- Külső védőterület
- Külső védőidom
- Hidrogeológiai "A" védőterület
- Hidrogeológiai "A" védőidom
- Hidrogeológiai "B" védőterület
- Hidrogeológiai "B" védőidom

**TSZT-M/
IV**