


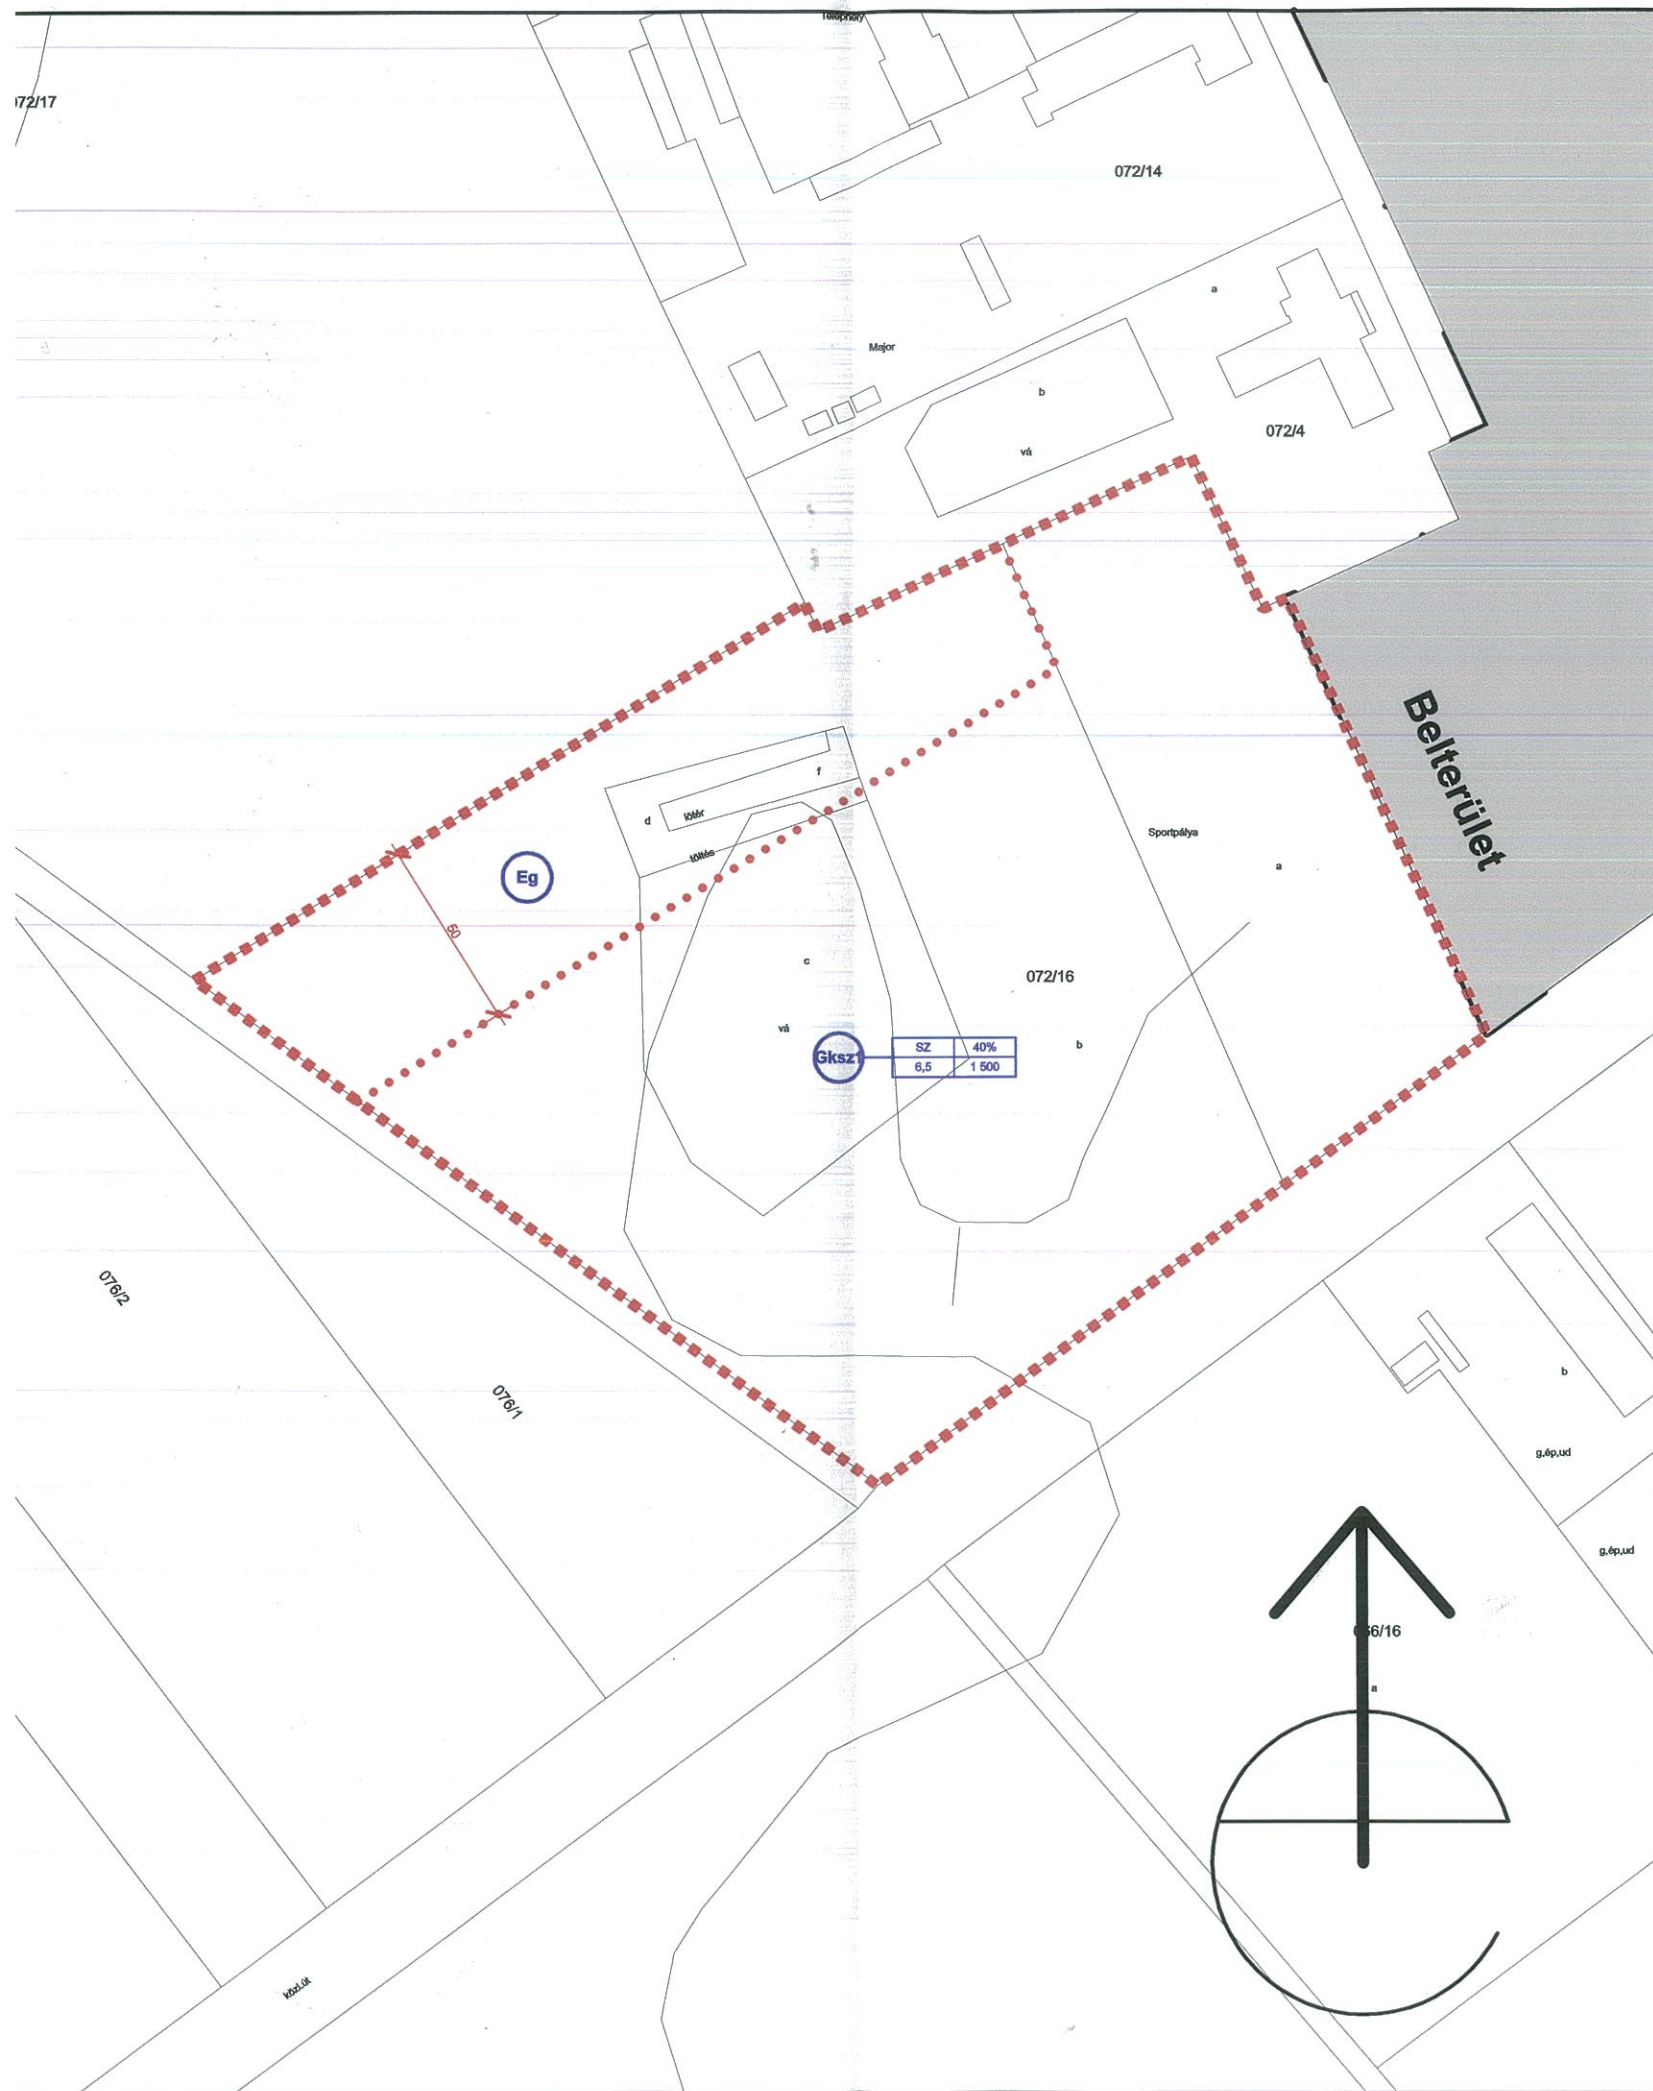

JELMAGYARÁZAT :


Szabályozási terv határa

Építési övezet, övezet határa

Kereskedelmi, szolgáltató, gazdasági terület

Közlekedési és közműterület - 4

Szabályozási szélesség

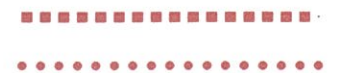

Gkszt	SZ	40%
	6,5	1 500



ELFOGADVA

a(z) számú önkormányzati rendelettel

P.H.



OPTIMUNKA
BETÉTI TÁRSASÁG

5600 BÉKÉSCSABA FELSŐ-KÖRÖS SOR 9/C.

Készült az állami alapadatok felhasználásával

Település:		MURONY	Törzsszám:	OM-08-04
Tervtípus:		Szabályozási terv	Dátum:	2009.06.
Terv:		VOLT LÓTÉR ÉS KÖRNYEZETE	Méretarány:	1:2 000
			File:	Murony-2Terület-01.LBK
Vezetőtervező	Csaba Márton		TT-1 04-0024/2006	
Tervező munkatársa	Csaba Zsolt		04-0199	
Szakági tervező	Szászné dr. Várkonyi Adrienn		TK-04-0220	

Ezt a tervet az OPTIMUNKA Bt. készítette, szerzői jogvédelem alatt áll.

ArchiCAD munkák:

Cím:

Telefon:



PirCAD
Számítógépes Építészeti és Mérnöki Iroda

5600 Békéscsaba Derkovits sor 16.
WWW : www.pircad.hu
E-mail : pircad@pircad.hu

Telefon : +36 (66) 44-22-00
Telefax : +36 (66) 52-95-00
Mobil : +36 (20) 44-69-80