
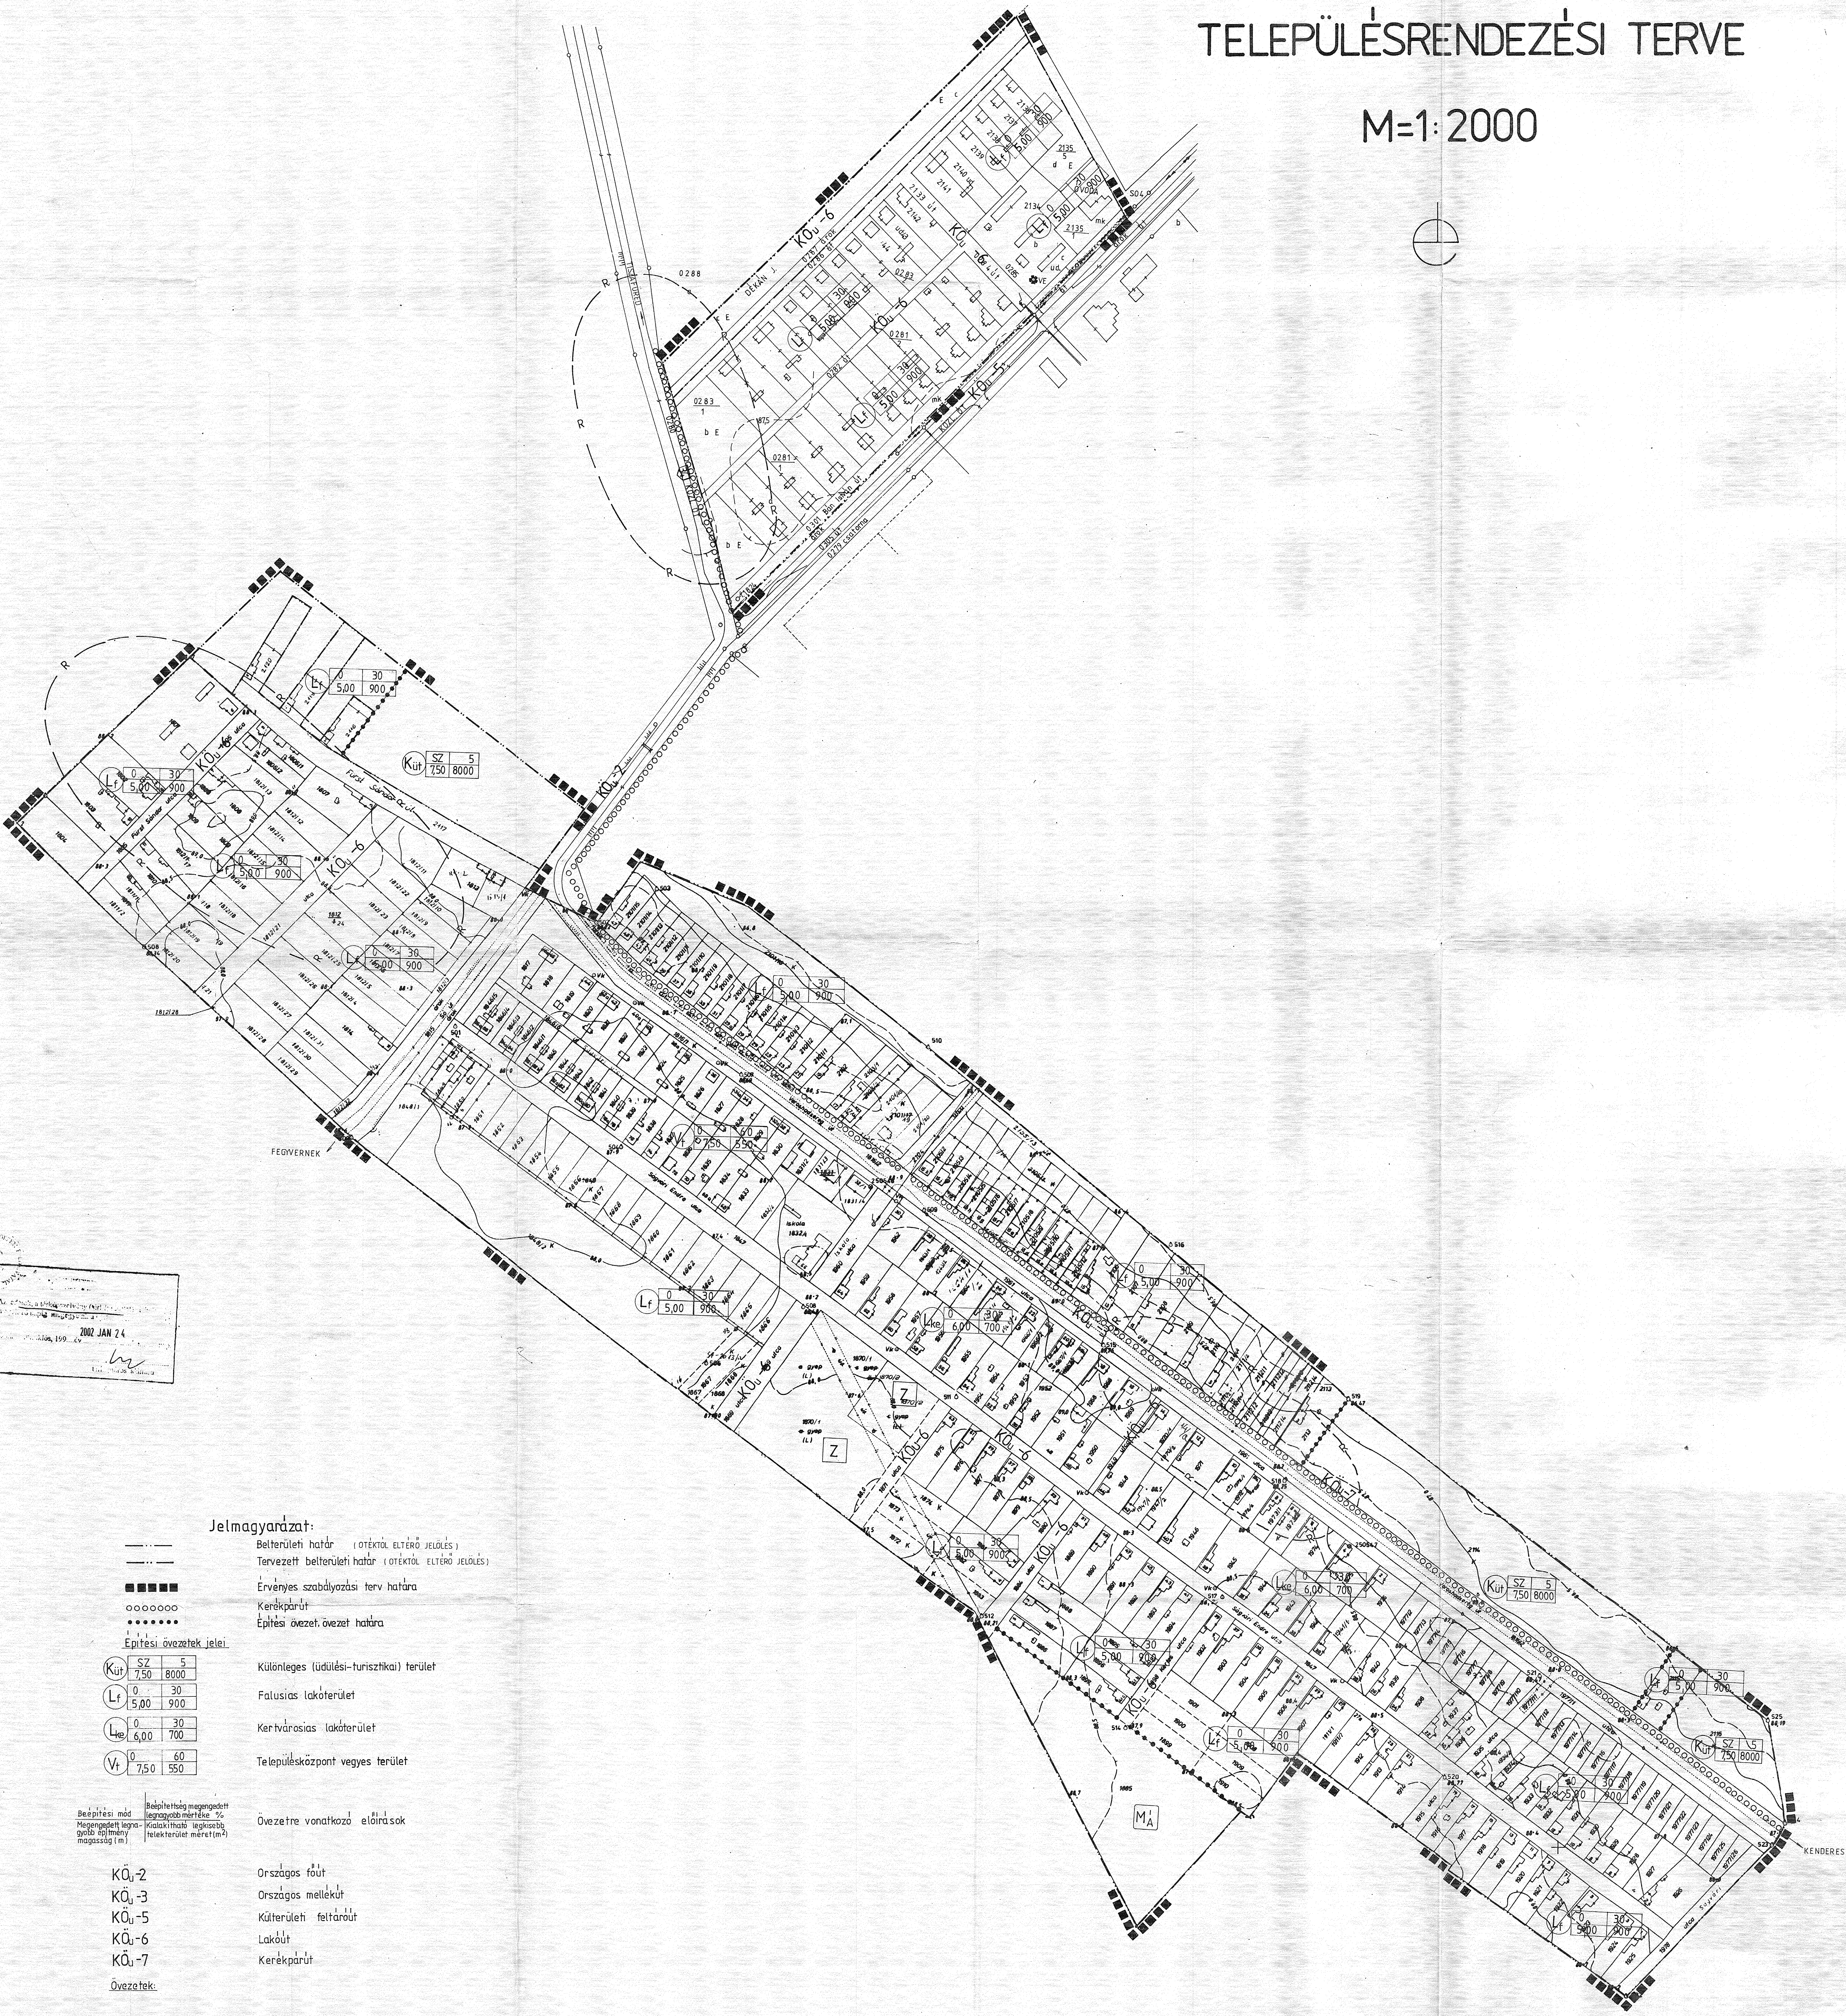


KENDERES (BÁNHALMA)

TELEPÜLÉSRENDEZÉSI TERVE

M=1:2000

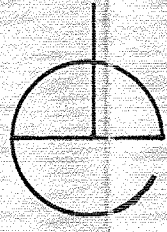

Jelmagyarázat:

- Belterületi határ (OTÉKTÓL ELTÉRŐ JEJÖLÉS)
- Tervezett belterületi határ (OTÉKTÓL ELTÉRŐ JEJÖLÉS)
- Érvényes szabályozási terv határa
- Kerekpárút
- Építési övezet határa
- Építési övezetek jelei
- Különleges (üdülési-turisztikai) terület
- Falusias lakóterület
- Kertházas lakóterület
- Településközpont vegyes terület
- Övezetre vonatkozó előírások
- Országos főút
- Országos mellékút
- Külterületi feltáróút
- Lakóút
- Kerekpárút
- Övezetek:
- Zöldterület
- Általános mezőgazdasági terület
- Régiészeti terület határa

Készült az állami alapadatok felhasználásával!

JAVÍTVA A TERTVIANÁCS 2003. IV. 24. VÉLEMÉNYE ALAPJÁN!

TELEPÜLÉSRENDEZÉSI ÉS MŰSZAKI TÁRSULÁS 5001 SZOLNOK KOSSUTH L. ÚT 2.

Megbízó: KENDERES NAGYKÖZSÉG POLGÁRMESTERI HIVATAL

Munka megnevezése: KENDERES (BÁNHALMA) TELEPÜLÉSRENDEZÉSI TERVE

Rajz megnevezése: Szabályozási terv III. (Belterület)

Méretarány: M=1:2000 Dátum: Szolnok, 2004. január Rajzszám: SZ-3

Vezető településtervező: Településtervező: Településtervező: Közlekedéstervező:

TT-1-16-0095/02 TT-2-16-0063 Győrfi László K2-2116-0423

Szinyi Bálint Győrfi László Hutter Zoltán

Közműtervező: Környezetvédelem: Energiatervező: Többször:

MK-16-0472 MK-SZ-2-16-0162 K-2-03-0265

Vona Ferenc Hóvágyi Péter Szabó Csaba Nagy Ágnes