


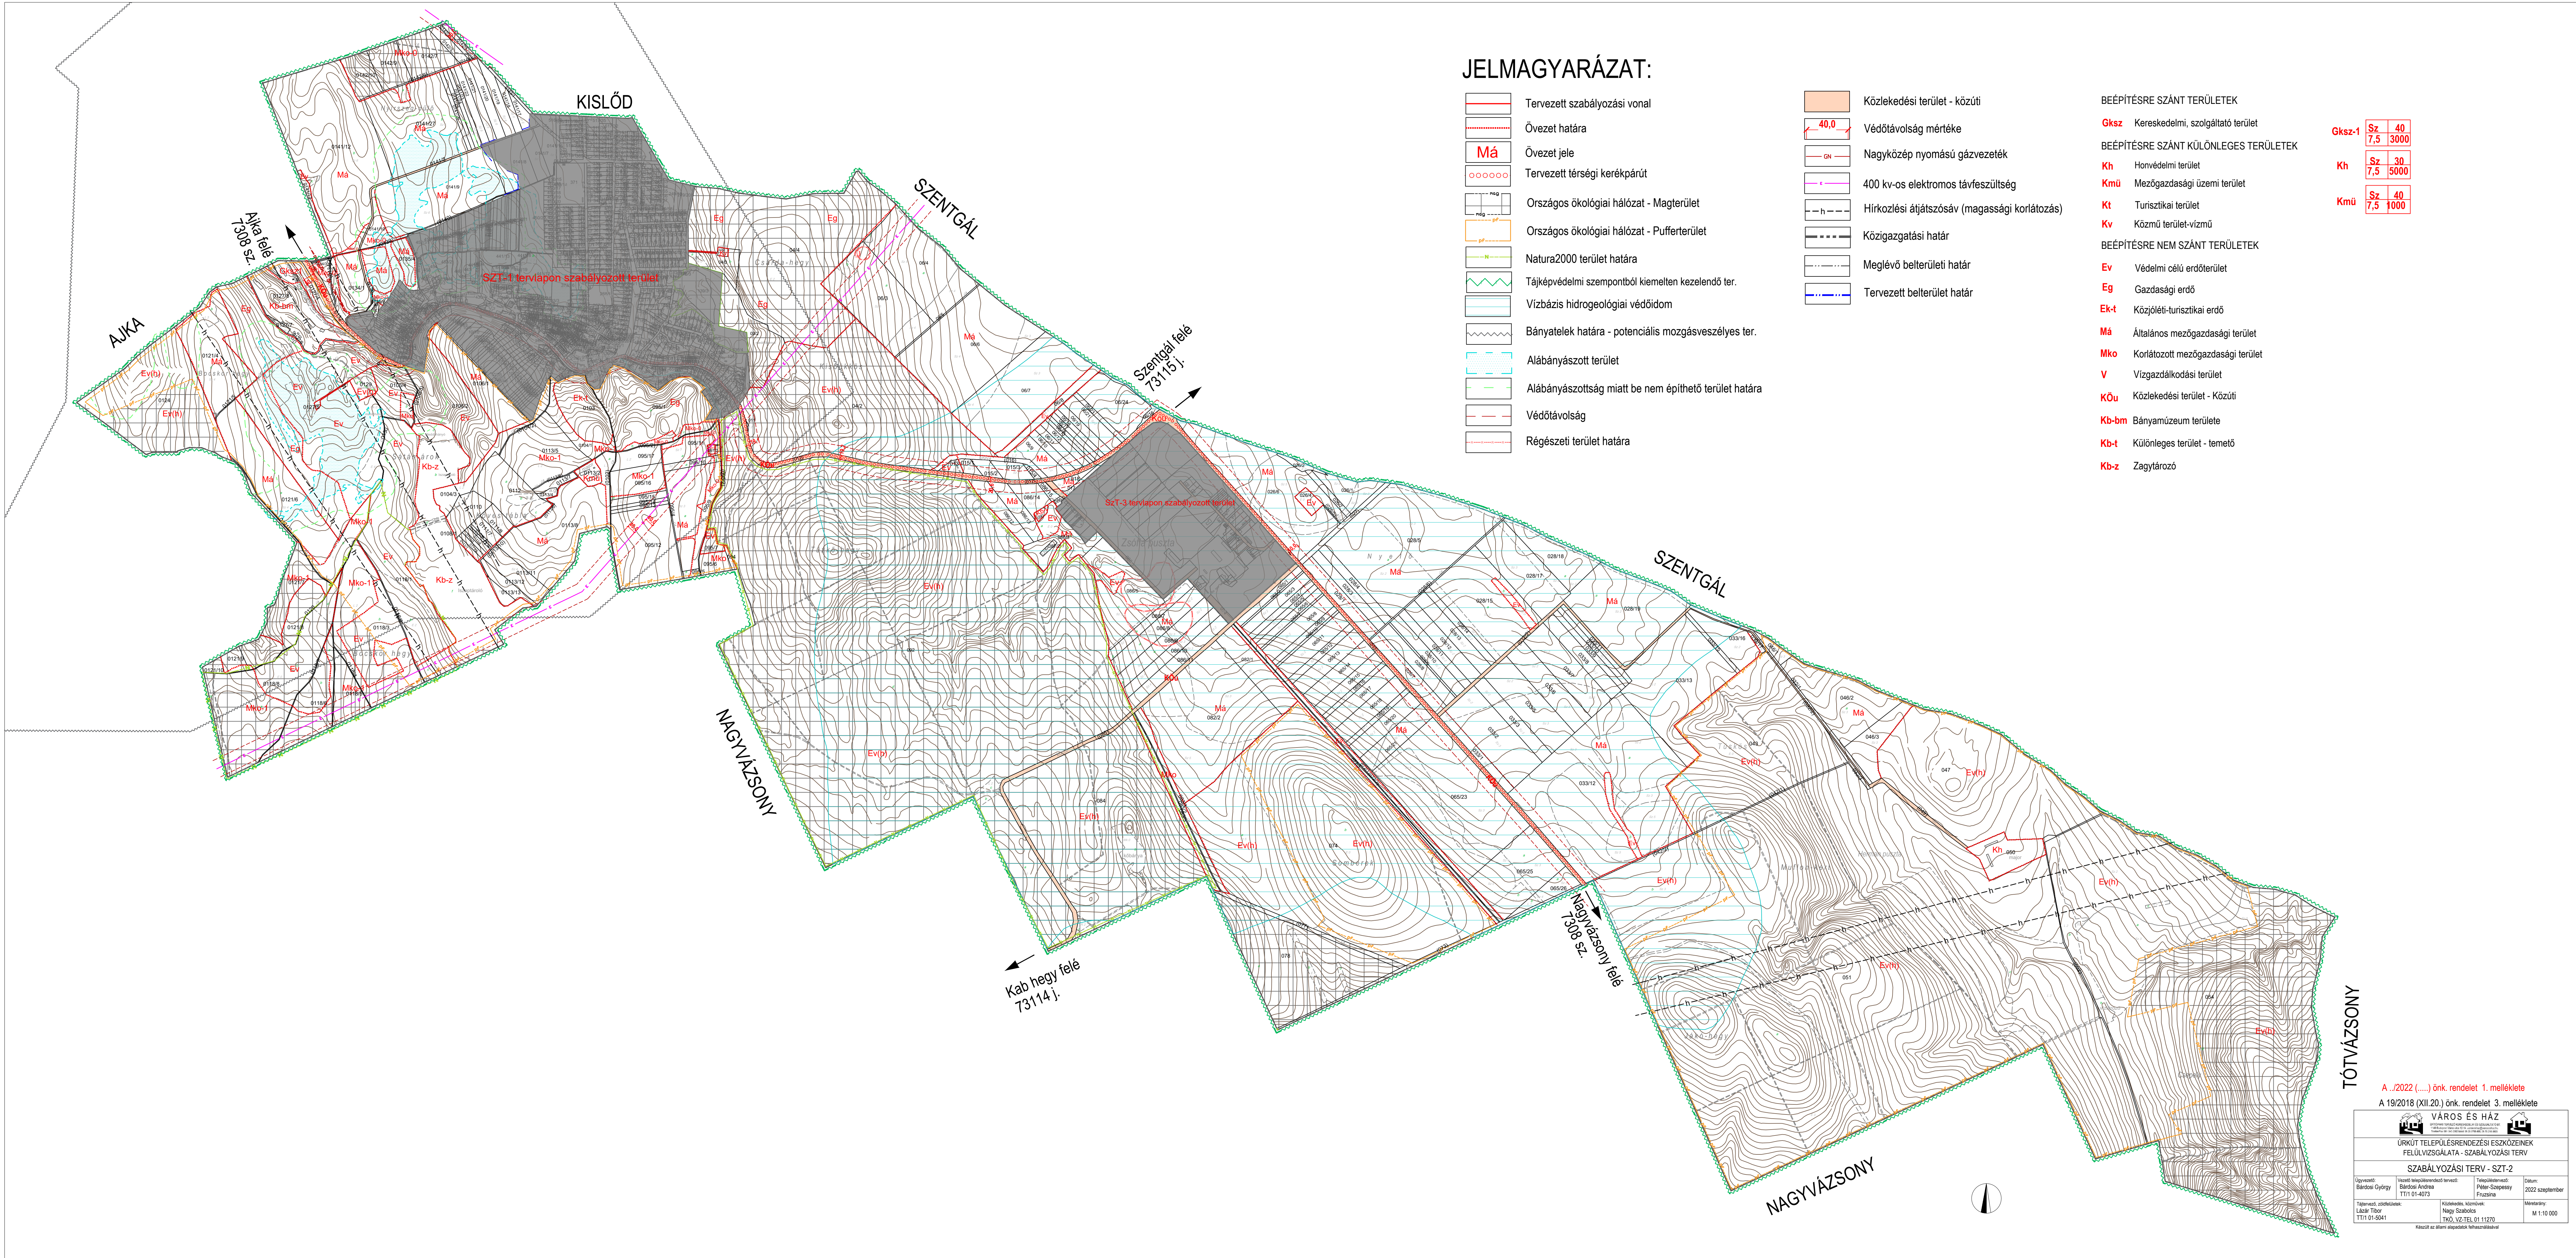

JELMAGYARÁZAT:

- Tervezett szabályozási vonal
- Övezet határa
- Övezet jele
- Tervezett térségi kerékpárút
- Országos ökológiai hálózat - Magterület
- Országos ökológiai hálózat - Pufferterület
- Natura2000 terület határa
- Tájképvédelmi szempontból kiemelten kezelendő ter.
- Vizbázis hidrogeológiai védőidom
- Bányatelek határa - potenciális mozgásveszélyes ter.
- Alábányászott terület
- Alábányászottság miatt be nem építhető terület határa
- Védőtávolság
- Régészeti terület határa
- Közlekedési terület - közúti
- Védőtávolság mértéke
- Nagyközép nyomású gázvezeték
- 400 kv-os elektromos távfeszültség
- Hírközlési átjátszósáv (magassági korlátozás)
- Közigazgatási határ
- Meglévő belterületi határ
- Tervezett belterület határ

BÉÉPÍTÉSRE SZÁNT TERÜLETEK

- Gksz** Kereskedelmi, szolgáltató terület
- Kh** Honvédelmi terület
- Kmü** Mezőgazdasági üzemi terület
- Kt** Turisztikai terület
- Kv** Közmű terület-vízmű

BÉÉPÍTÉSRE NEM SZÁNT TERÜLETEK

- Ev** Védelmi célú erdőterület
- Eg** Gazdasági erdő
- Ek-t** Közjóléti-turisztikai erdő
- Má** Általános mezőgazdasági terület
- Mko** Korlátozott mezőgazdasági terület
- V** Vizgazdálkodási terület
- Kóu** Közlekedési terület - Közúti
- Kb-bm** Bányamúzeum területe
- Kb-t** Különleges terület - temető
- Kb-z** Zagyártározó

Gksz-1	Sz	40
	7,5	3000
Kh	Sz	30
	7,5	5000
Kmü	Sz	40
	7,5	1000

A /2022 (...) önk. rendelet 1. melléklete
A 19/2018 (XII.20.) önk. rendelet 3. melléklete

VÁROS ÉS HÁZ			
ÜRKÜT TELEPÜLESTEREVEZÉSI ESZKÖZEINEK FELÜLVIZSGÁLATA - SZABÁLYOZÁSI TERV			
SZABÁLYOZÁSI TERV - SZT-2			
Összeállította: Bartók György	Városi településrendezési tervet készítő: Bartók András	Térképalkotó: Pálos Szilveszter	Dátum: 2022. szeptember
Tárgyatvitel, módosítás: László Tibor	Készítette, közölte: Nagy Szabolcs	Méret: TK0_VZ-TEL 01_11270	Méret: M 1:10 000
Készült az alábbi alaprajzok felhasználásával			