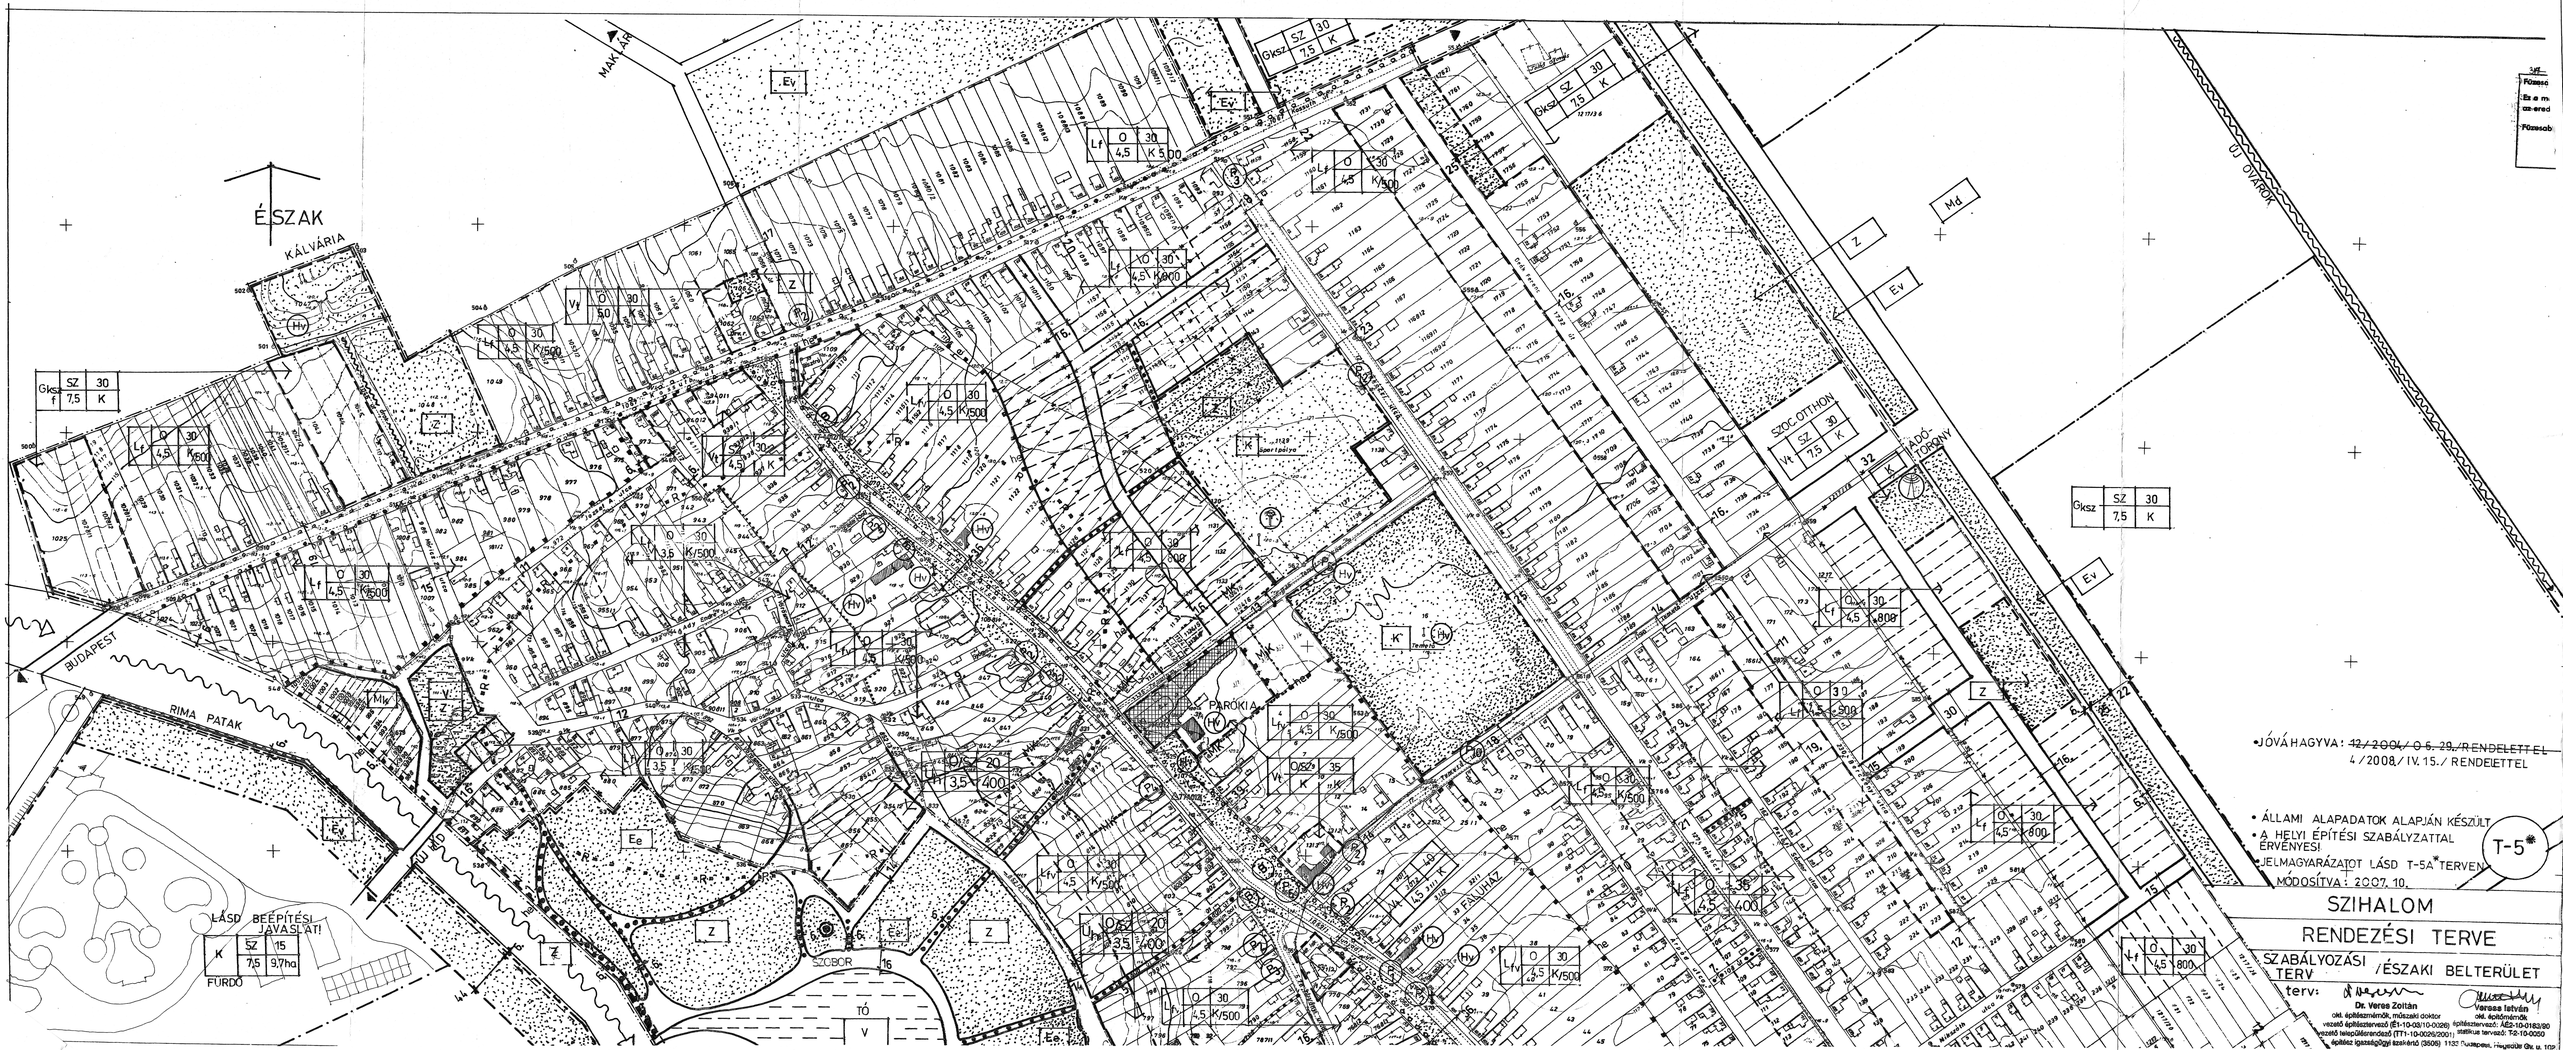

• JÓVÁHAGYVA: ~~42/2004/ O 5. 29./ RENDELETTEL~~
4/2008./ IV. 15./ RENDELETTEL

• ÁLLAMI ALAPADATOK ALAPJÁN KÉSZÜLT
• A HELYI ÉPÍTÉSI SZABÁLYZATTAL ÉRVÉNYES!
JELMAGYARÁZATOT LÁSD T-5A* TERVEN
MÓDOSÍTVA: 2007. 10.

T-5*

SZIHALOM
RENDEZÉSI TERVE
SZABÁLYOZÁSI TERV /ÉSZAKI BELTERÜLET

terv:

Dr. Veres Zoltán
okl. építészmérnök, műszaki doktor
vezető építésztervező (É1-10-03/10-0026) ; szakterületi tervező: ÁÉS-10-0163/90
vezető településfejlesztési (TT1-10-0025/2001) ; statikus tervező: T2-10-0050
Veresa István
okl. ácsmérnök
építész igazságügyi szakértő (3506) 1135 Budapest, Hegyalja út u. 103