


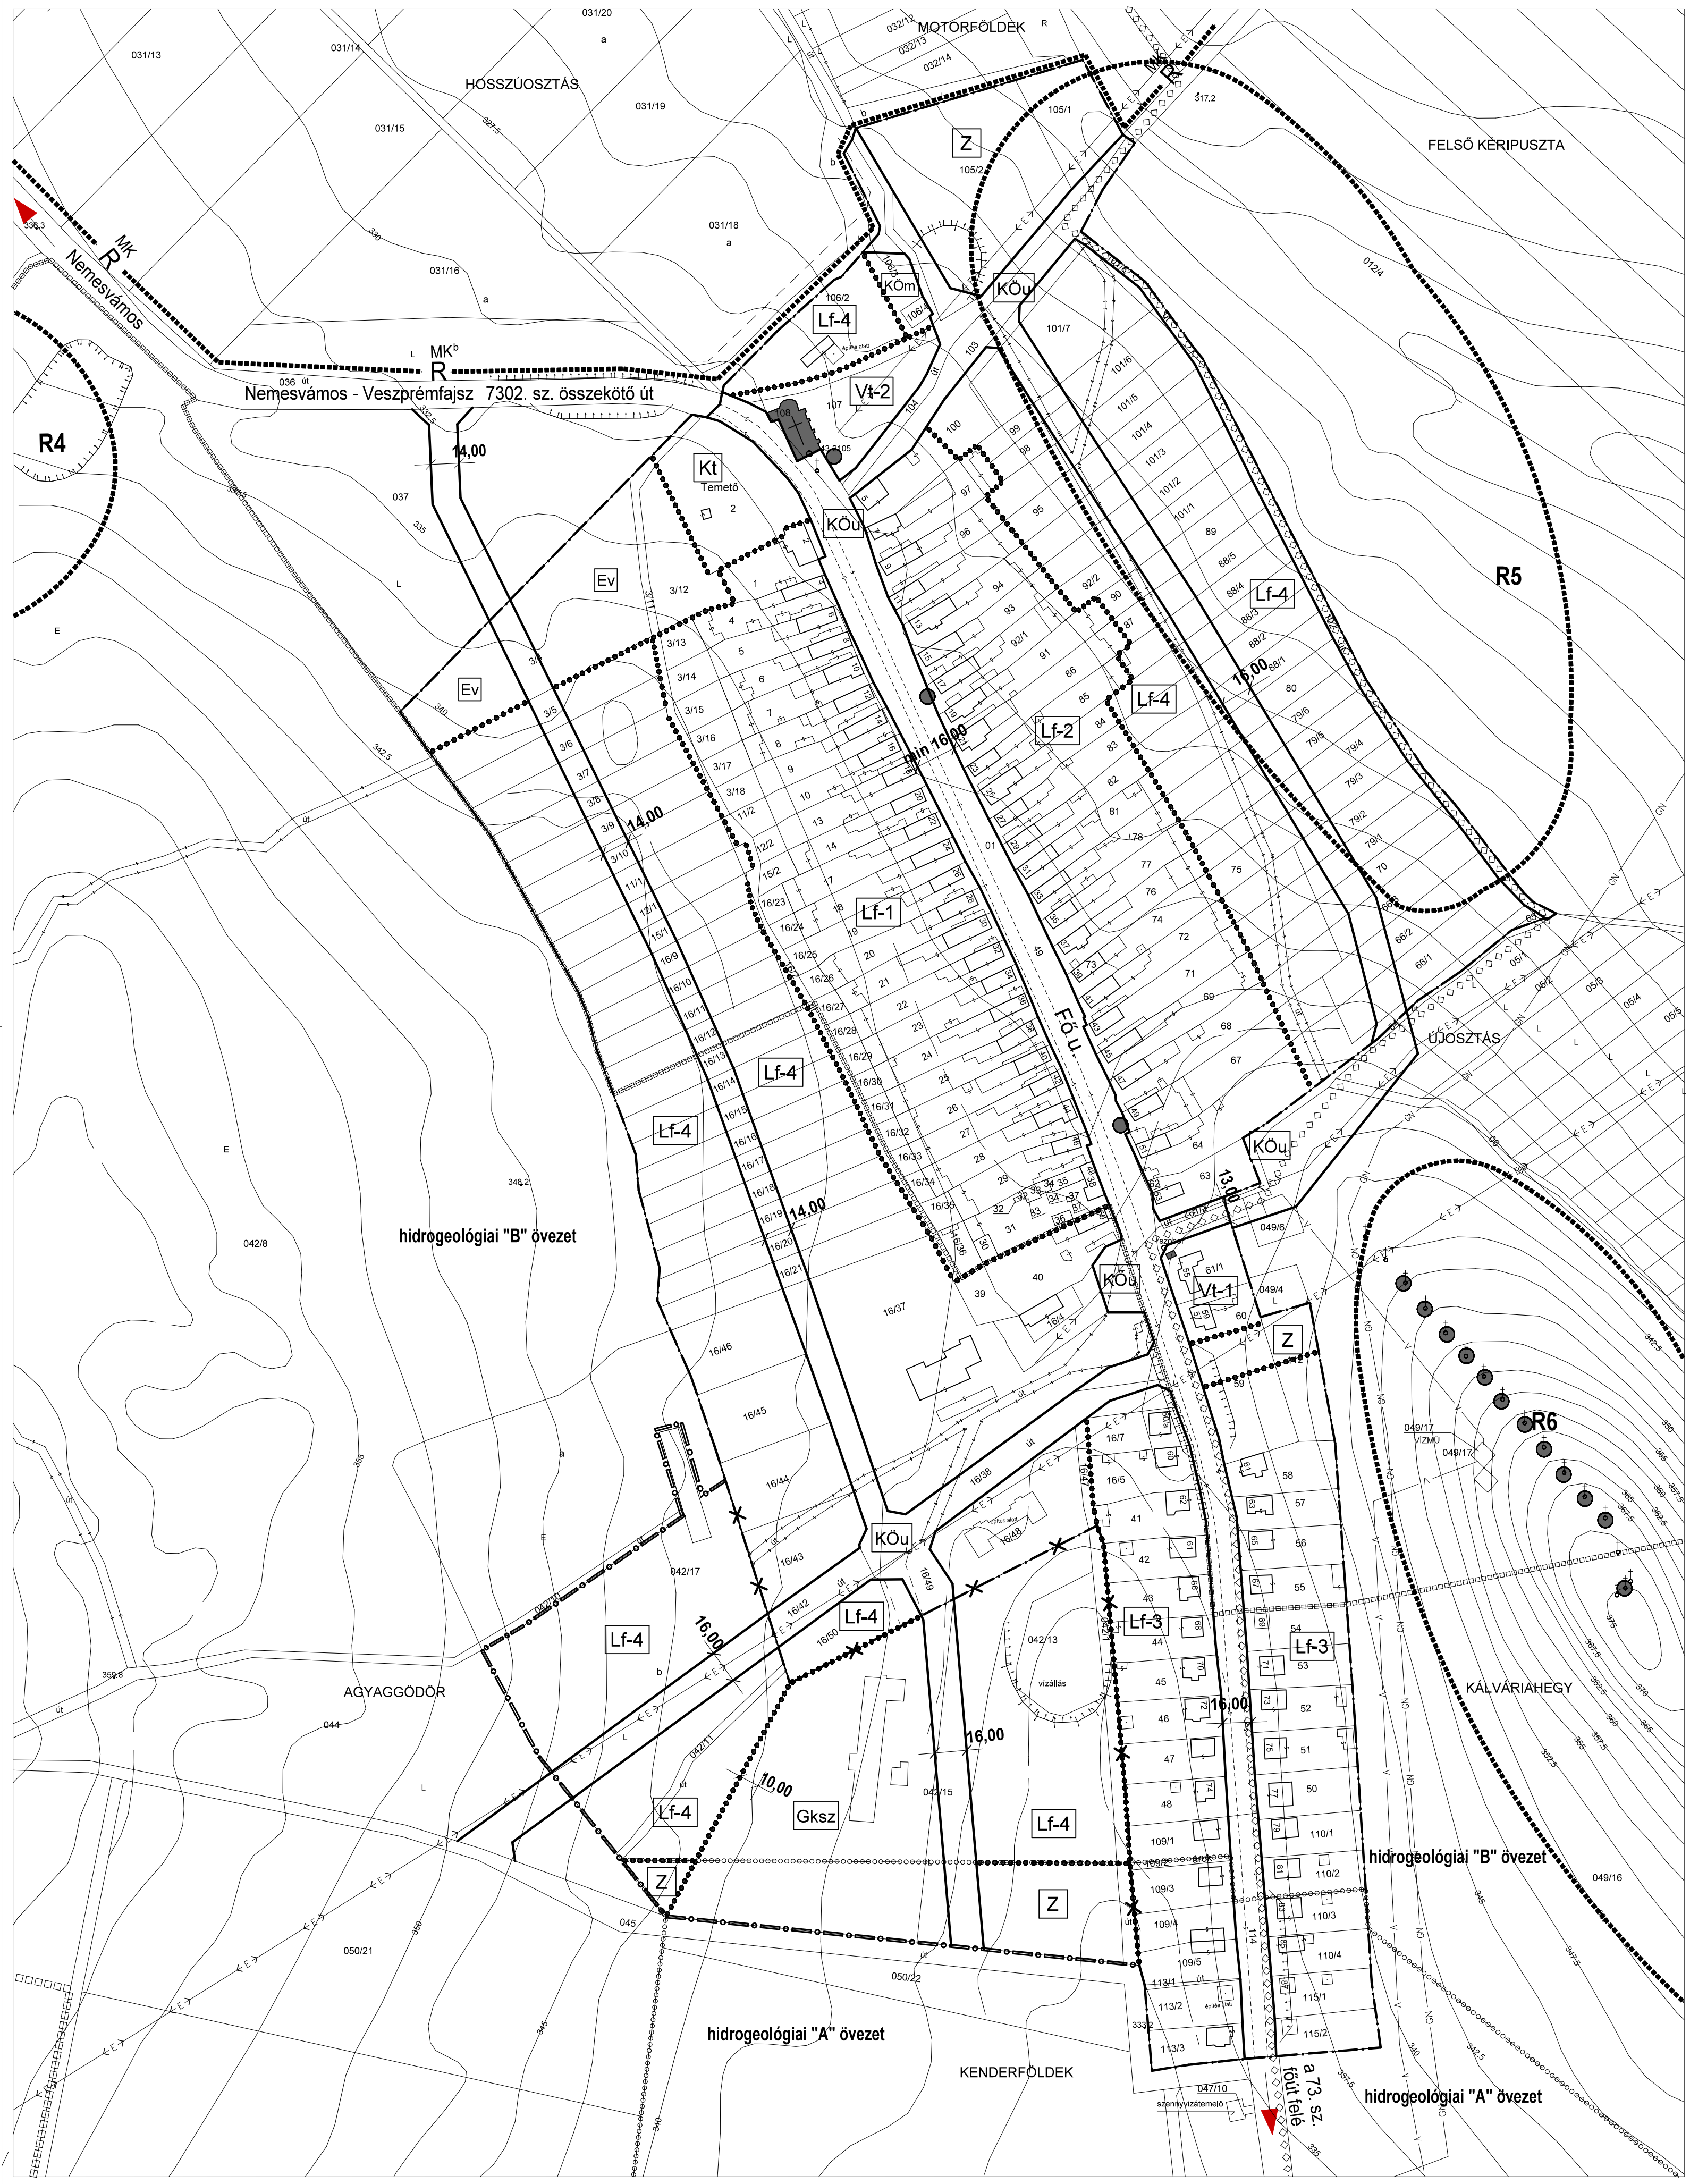

Veszprémfajsz - Szabályozási terv

Jelmagyarázat

építési övezeti jel

Vt-1

Vt-2

településközpont vegyes terület

Lf-1

Lf-2

Lf-3

Lf-4

falusias lakóterület

Gksz

kereskedelmi, szolgáltató terület

Kt

különleges terület, temető

övezeti jel

KÖu

közüti közlekedési terület

KÖm

közműterület

Z

zöldterület

Ev

védődő

belterület határ

belterület bővítése

megszűnő belterület határ

hidrogeológiai "A" övezet határa

hidrogeológiai "B" övezet határa

építési övezet és övezet határvonal

szabályozási vonal

kerékpározásra kijelölt vegyesforgalmú út

javasolt telekosztás

védősáv háromszintű növénytakarással

16,00

út szabályozási szélessége

Értékvédelem

helyi védelem alatt építmények

műemléki környezet határa

R7

régészeti lelőhelyek

R

régészeti védett terület határa

0 0,5 1 2 3 4 5 6 7 8 9 10

1 : 2.000

A GEODÉZIAI MUNKARÉSzt A PANNONGEODÉZIA KFT. 8200 VESZPRÉM, VICTOR HUGÓ U. 2. KÉSZÍTETTE. ÁLLAMI ALAPADATOK FELHASZNÁLÁSÁVAL.

Veszprémfajsz Község Önkormányzata - Veszprémfajsz, Fő u. 57.	
Szabályozási terv	
Veszprémfajsz közigazgatási területe	
Szabályozási terv - belterület	
terület	0322
terület	Sz1
terület	1:2000
terület	2005.09.
terület	2005.11.04.
terület	0322 Sz1 m30.2