


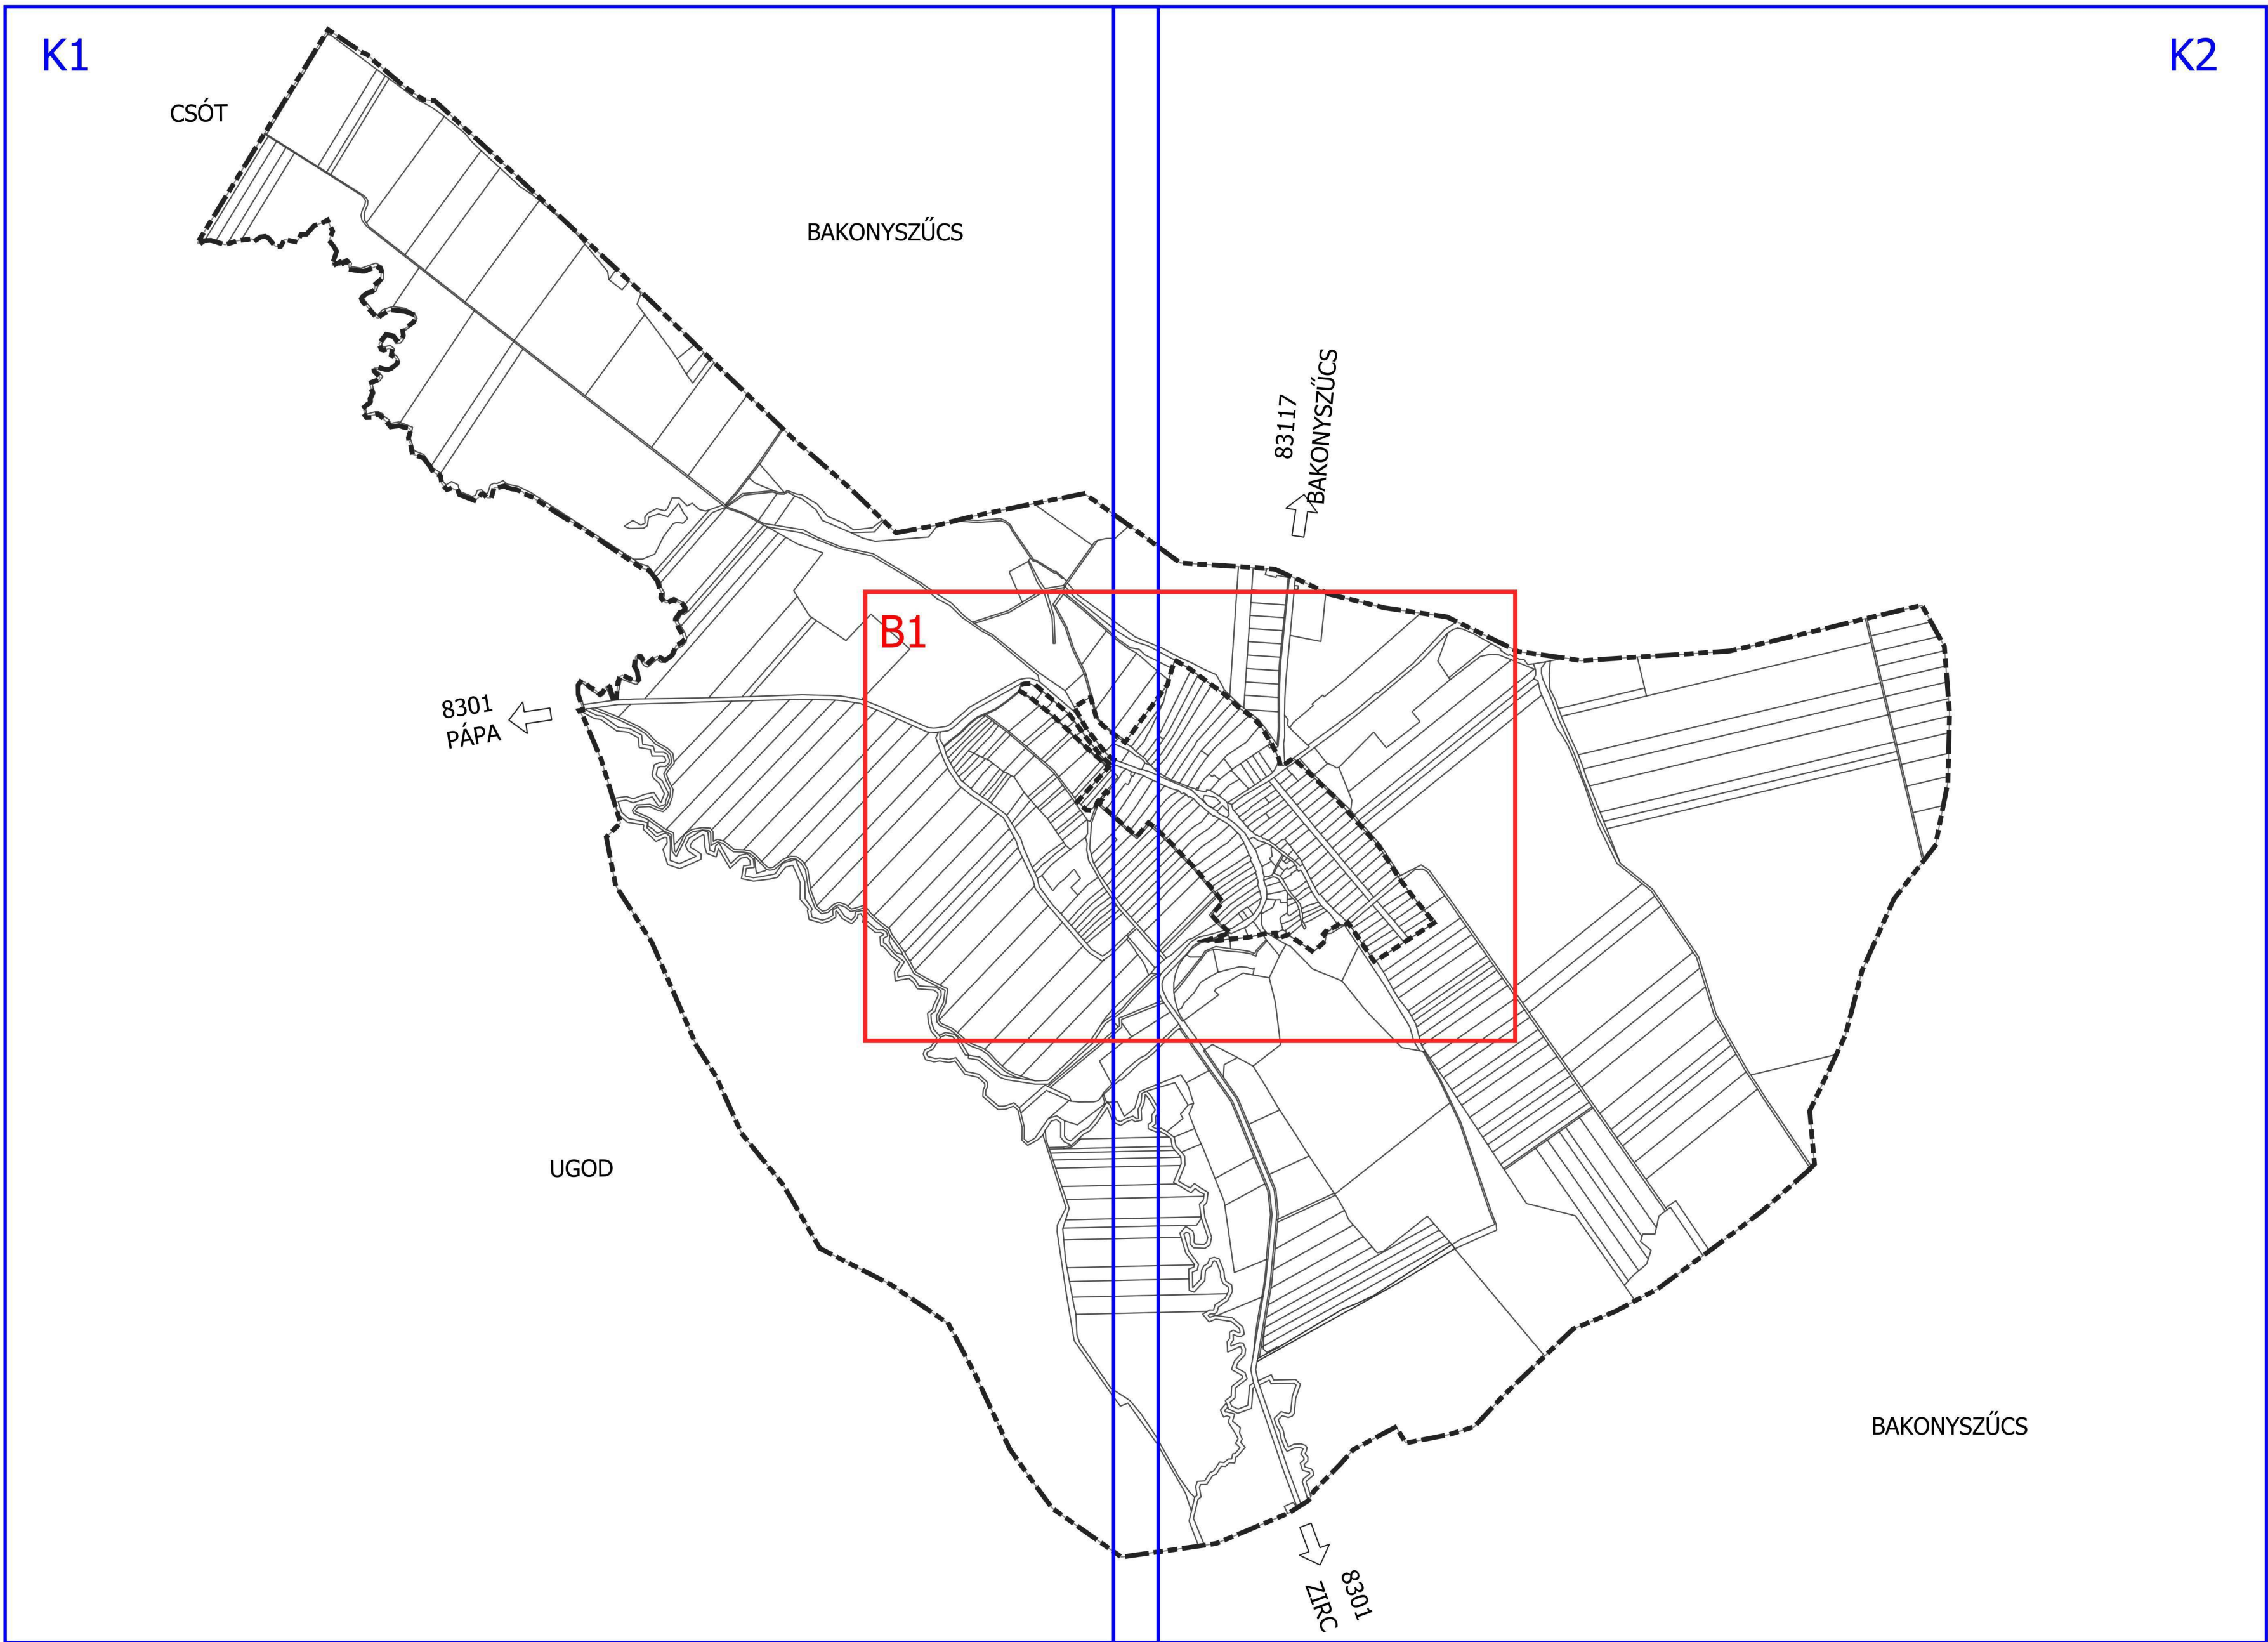

JELMAGYARÁZAT

I. SZABÁLYOZÁSI ALAPELEM

Szabályozási vonal

Építési övezet / Övezet határ

Méretvonal

Kötelező megszüntető jel

Építési övezetek

Vt - Településközponti vegyes terület

Lf - Falusias lakóterület

K-Mű - Különleges, beépítésre szánt terület – Mezőgazdasági üzemi

Övezetek

KÖu - Közúti közlekedési terület (főhálózat)

KÖu-K-1 - Közút (kiszolgáló út - belterület)

KÖu-K-2 - Közút (kiszolgáló út - külterület)

Közm - Közműterület

Vg - Vízgazdálkodási terület

Ev - Védelmi célú erdőterület

Ee - Egyéb erdőterület

Má - Általános mezőgazdasági terület

Mt - Tárgazdálkodási mezőgazdasági terület

Mk - Kertes mezőgazdasági terület

Zkk - Közkert zöldterület

Kb-T - Különleges, beépítésre nem szánt temető terület

Kb-Sp - Különleges, beépítésre nem szánt sport terület

Kb-Rek - Különleges, beépítésre nem szánt rekreációs terület

II. SZABÁLYOZÁSI ELEM

Telken belüli védőterület

Javasolt telekhatár

III. MÁS JOGSZABÁLYBÓL KÖVETKEZŐ SZABÁLYOZÁSI ELEM

III.1. ORSZÁGOS MŰVI ÉRTÉKVÉDELEM

Műemlék

Mk Műemléki környezet telek szomszédság alapján

Nyilvántartott régészeti lelőhely

III.3. TÁJ- ÉS TERMÉSZETVÉDELLEM

Országos jelentőségű természeti emlék és védett természeti érték

Natura 2000 SCI terület

Natura 2000 SPA terület

Ökológiai hálózat - magterülete

Tájékpévédelmi terület

IV. KORLÁTOZÁSOK ÉS VÉDELMEK

IV.1. A VESZÉLYEZTETETT TERÜLETEK

Vízminőség-védelmi terület

Ásványi nyersanyag tekintetében megkutatott terület

Meglévő víztározó

IV.2. VÉDŐTERÜLETEK, VÉDŐTÁVOLSÁGOK, VÉDŐSÁVOK

Meglévő gázfogadó állomás

Meglévő villamosenergia transzformátor állomás

Meglévő nagy-középnomású földgáz gerincelosztó vezeték (4-25 bar)

Meglévő védőterület, védőtávolság, védősáv, biztonsági övezet

VI. FEJLESZTÉSI AKCIÓTERÜLETEK

Fejlesztési akcióterület határa

Szabályozási tartalékterület határa

VII. EGYÉB RAJZI ELEM

Telken belüli kötelező fásítás

Tervezett kerékpáros infrastruktúra

VIII. ALAPTÉRKÉPI ELEM

Közigazgatási határ

Belterülethatár

Tervezett belterülethatár-módosulás

Földrészlet

Szintvonal

Művelési ág határa

Épület

KÉSZÜLT AZ ÁLLAMI ALAPADATOK FELHASZNÁLÁSÁVAL!

0 250 500 750 m

.... /2023. (....) önkormányzati rendelet
1. számú melléklete

**BAKONYKOPPÁNY KÖZSÉG
SZABÁLYOZÁSI TERVE**

TELEPÜLÉSTERVEZŐ:
Schild-Rácz Dorottya TT 13-1680
Nádai Brigitta TT/1 01-5049
Rácz Bálint Jakab TT 13-1686


TÁJTERVEZŐ: Nádai Brigitta TK/1 01-5049

KÖZLEKEDÉSTERVEZŐ: Rhorer Ádám Tkó 01-3157

KÖZMŰTERVEZŐ: Hanczár Zsoltné TV, TE, TH 01-2418
Bíró Attila VZ-TEL 01-2456

DÁTUM:
**2023.
JAN.**

LÉPTÉK:
1: 12 000

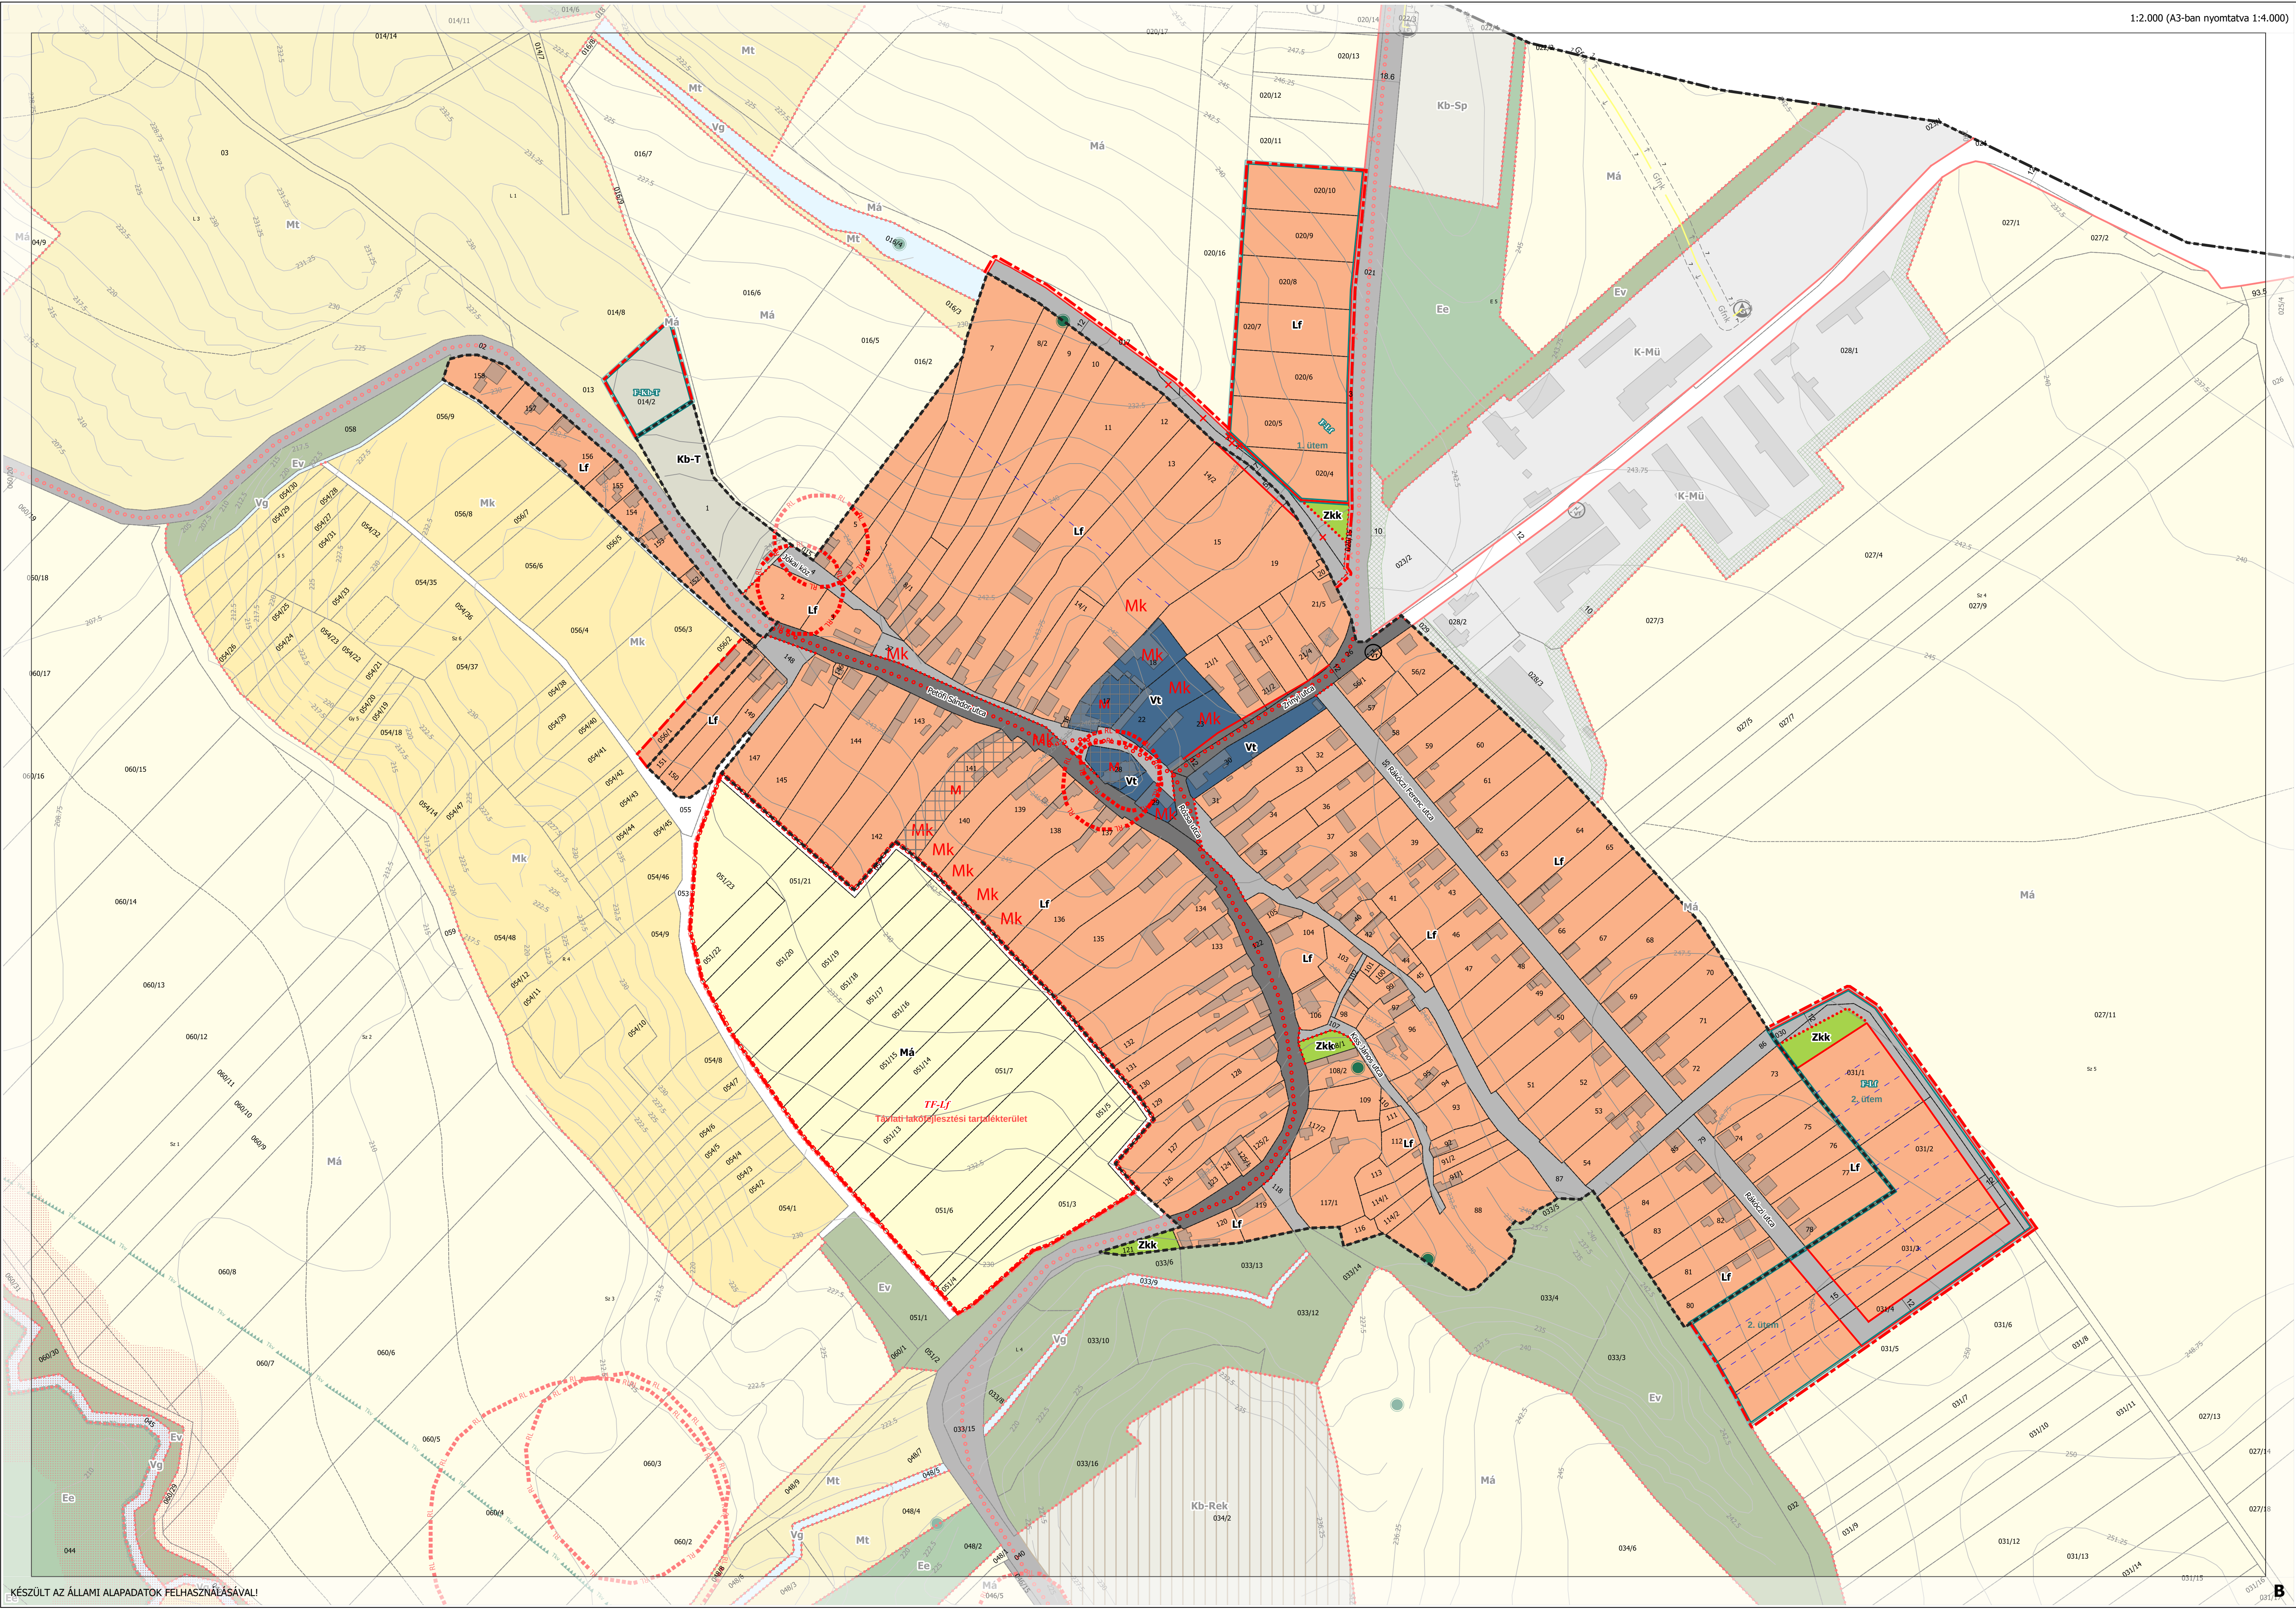

CSÓT

BAKONYSZÜCS

8301
PÁPA

UGOD

