KUNBAJA TELEPÜLÉSRENDEZÉSI TERVE

9. /2010. (IX.29.) számú önkormányzati rendelet 2. Melléklete

SZABÁLYOZÁSI TERV /KÜLTERÜLET/

M = 1 : 10.000

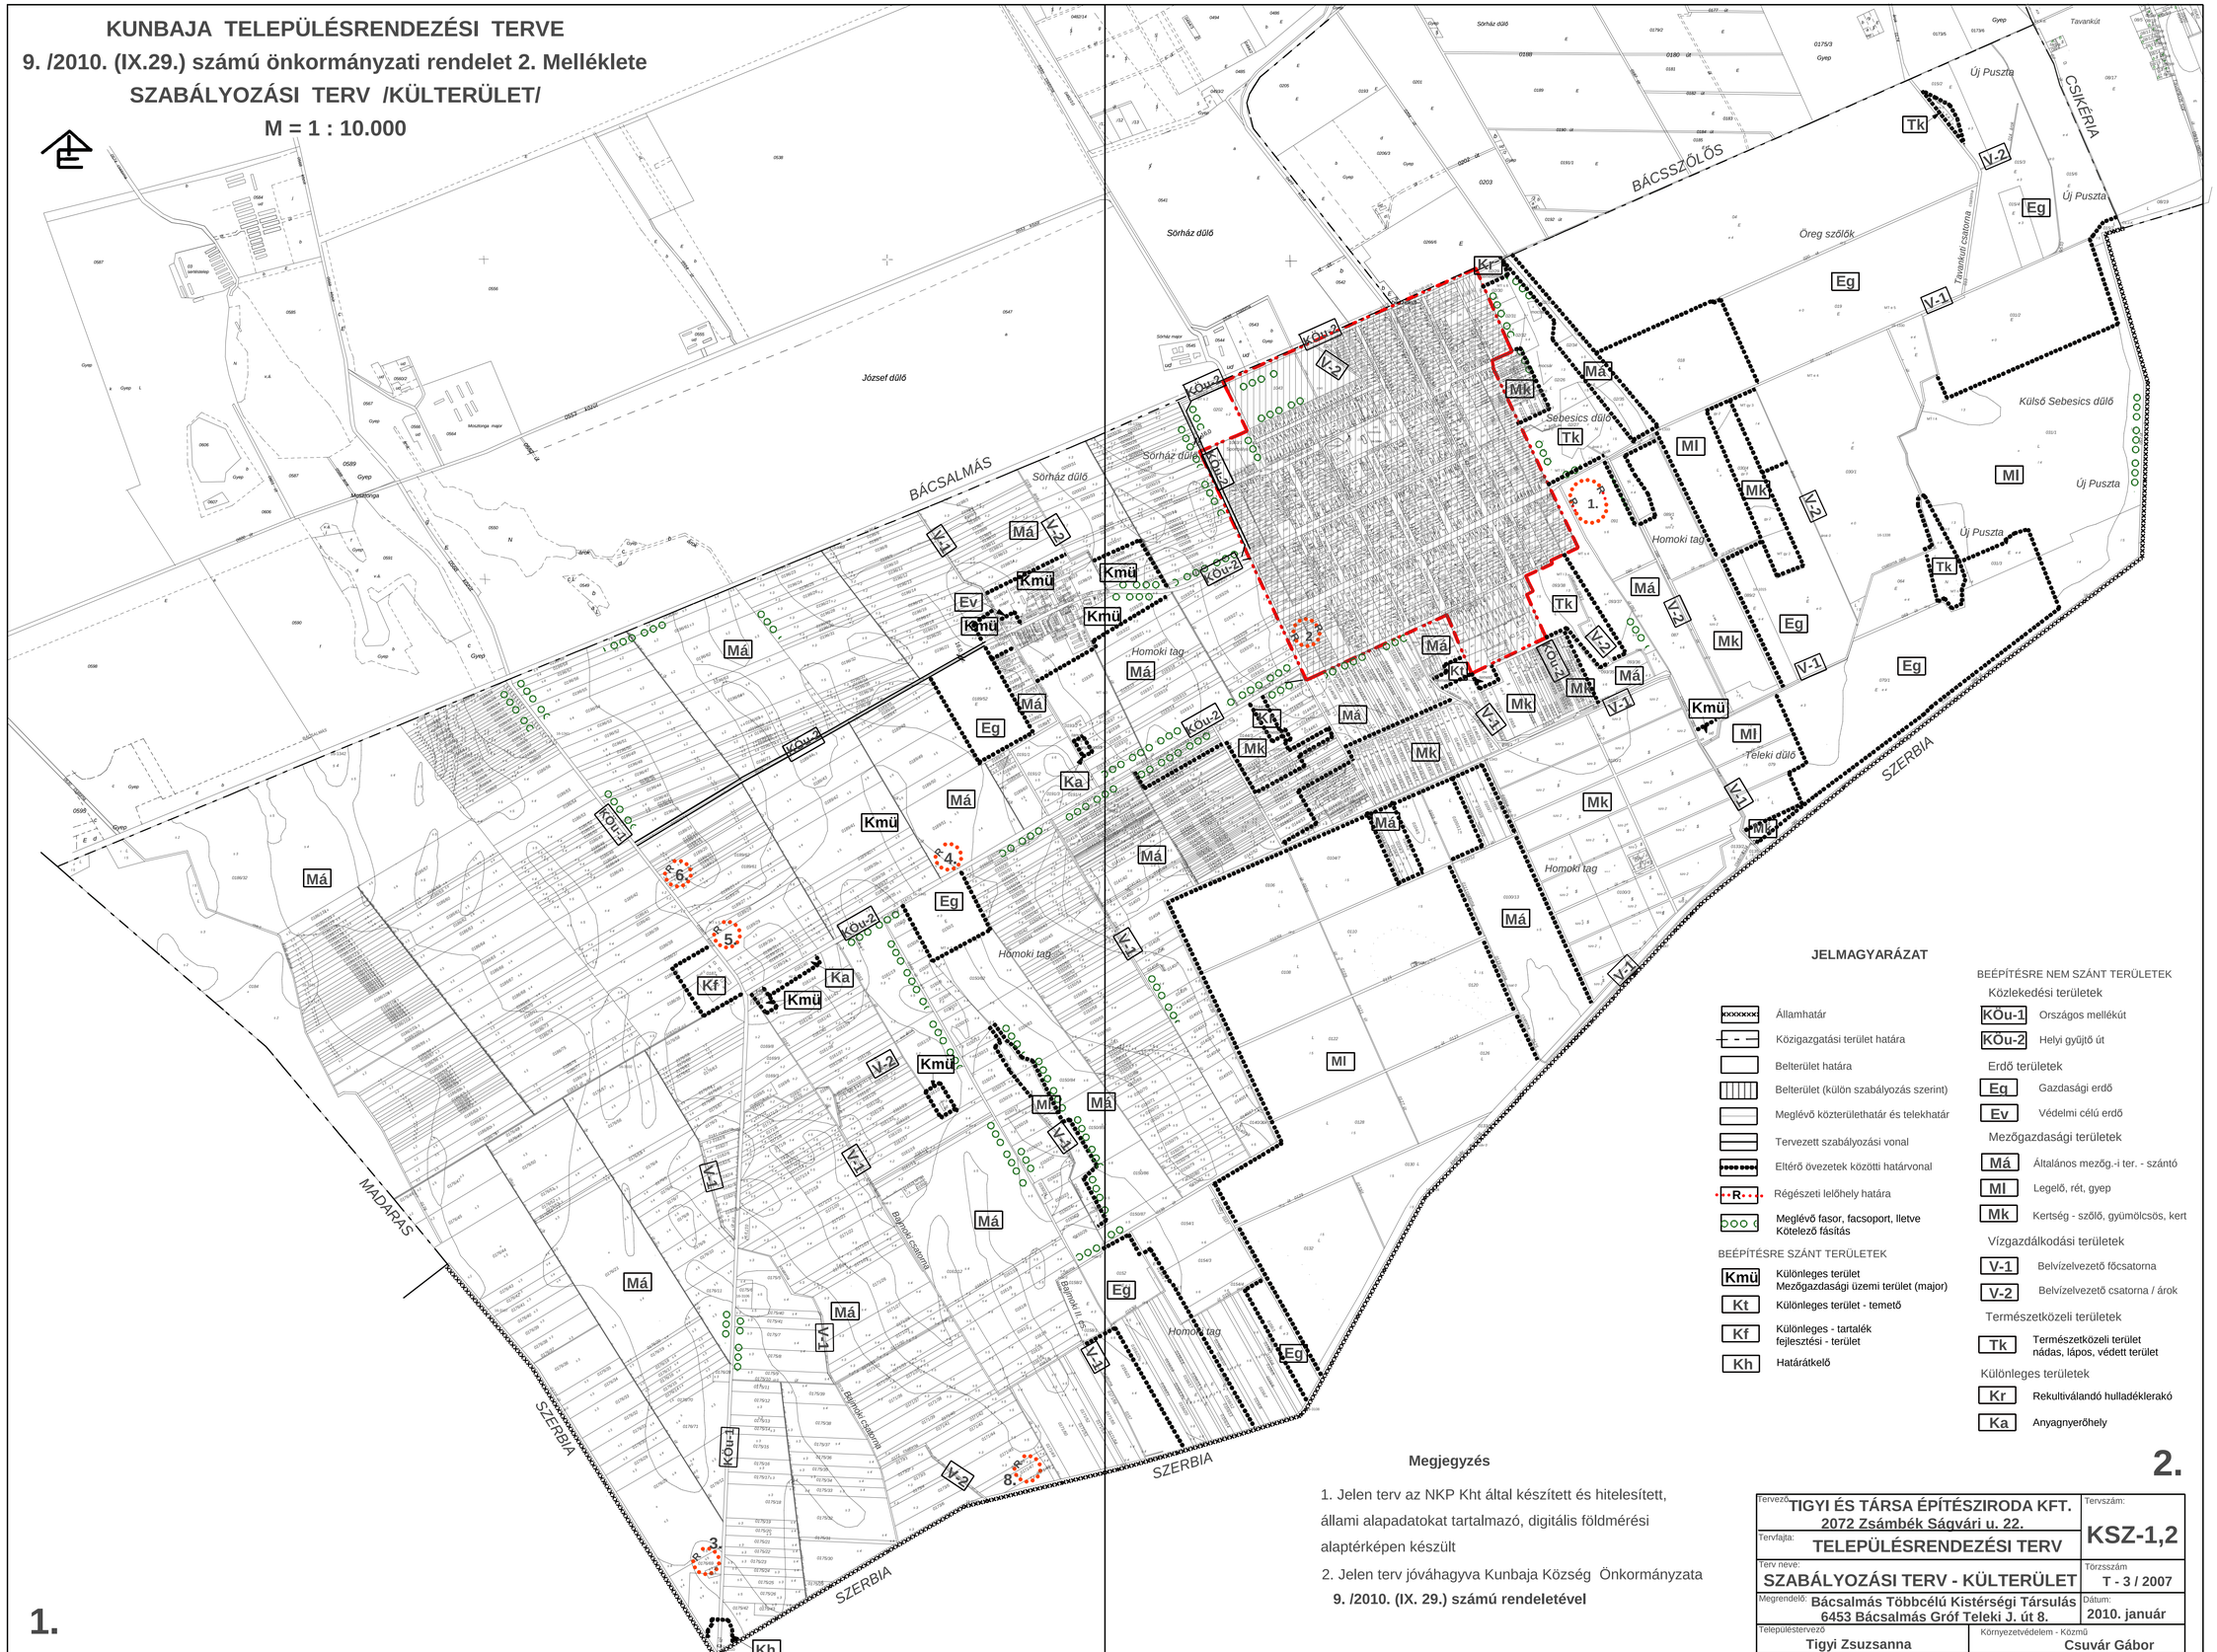

1.

JELMAGYARÁZAT

- Államhatár
- Közigazgatási terület határa
- Belterület határa
- Belterület (külön szabályozás szerint)
- Meglévő közterülethatár és telekhatár
- Tervezett szabályozási vonal
- Eltérő övezetek közötti határvonal
- R Régészeti lelőhely határa
- Meglévő fasor, facsoport, lletve Kötelező fásítás

BEÉPÍTÉSRE SZÁNT TERÜLETEK

- Kmü Különleges terület Mezőgazdasági üzemi terület (major)
- Kt Különleges terület - temető
- Kf Különleges - tartalék fejlesztési - terület
- Kh Határátkelő

BEÉPÍTÉSRE NEM SZÁNT TERÜLETEK

Közlekedési területek

- KÖu-1 Országos mellékút
- KÖu-2 Helyi gyűjtő út

Erdő területek

- Eg Gazdasági erdő
- Ev Védelmi célú erdő

Mezőgazdasági területek

- Má Általános mezőg.-i ter. - szántó
- Ml Legelő, rét, gyep
- Mk Kertség - szőlő, gyümölcsös, kert

Vízgazdálkodási területek

- V-1 Belvízelvezető főcsatorna
- V-2 Belvízelvezető csatorna / árok

Természetközeli területek

- Tk Természetközeli terület nádas, lápos, védett terület

Különleges területek

- Kr Rekultiválandó hulladéklerakó
- Ka Anyagnyerőhely

Megjegyzés

1. Jelen terv az NKP Kht által készített és hitelesített, állami alapadatokat tartalmazó, digitális földmérési alaptérképen készült
2. Jelen terv jóváhagyva Kunbaja Község Önkormányzata **9. /2010. (IX. 29.) számú rendeletével**

2.

Tervező: TIGYI ÉS TÁRSA ÉPÍTÉSZIRODA KFT. 2072 Zsámbék Ságvári u. 22.		Tervszám: KSZ-1,2
Tervfajta: TELEPÜLÉSRENDEZÉSI TERV		
Terv neve: SZABÁLYOZÁSI TERV - KÜLTERÜLET		Törzsszám: T - 3 / 2007
Megrendelő: Bácsalmás Többcélú Kistérségi Társulás 6453 Bácsalmás Gróf Teleki J. út 8.		Dátum: 2010. január
Településtervező: Tigyi Zsuzsanna	Környezetvédelem - Közmű: Csuvár Gábor	