
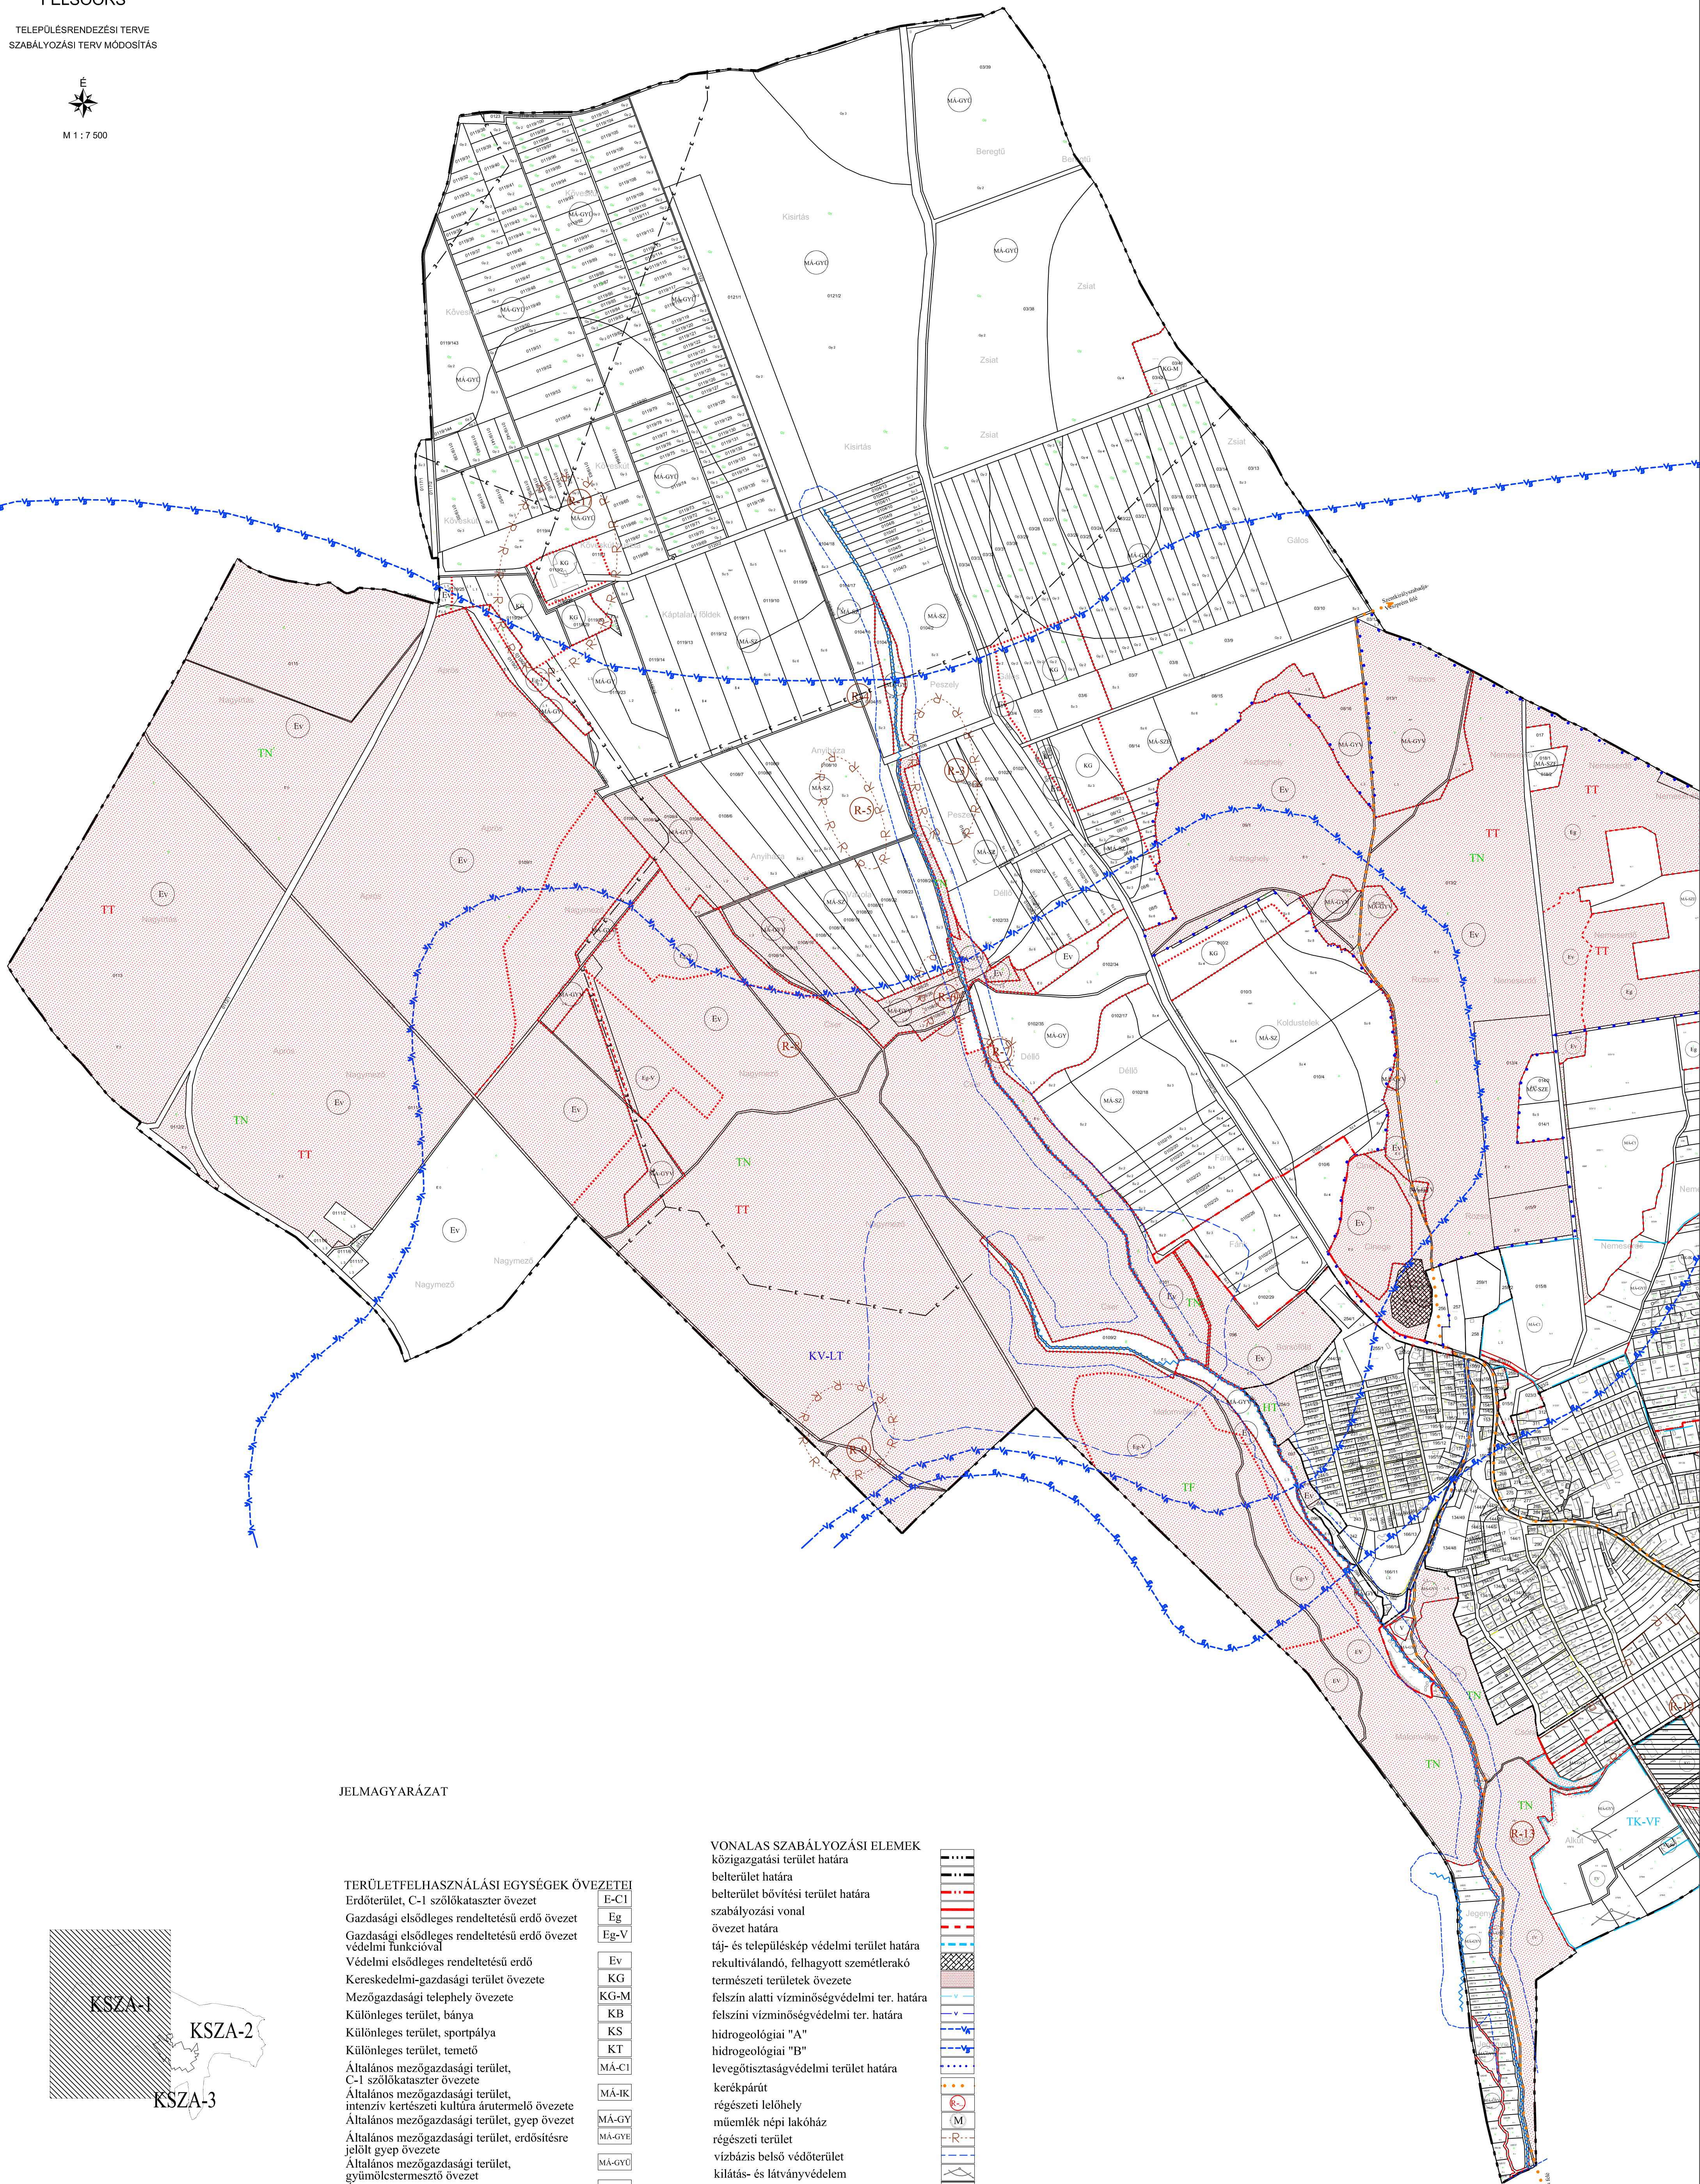


TELEPÜLÉSRENDEZÉSI TERVE
SZABÁLYOZÁSI TERV MÓDOSÍTÁS

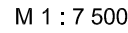

TERÜLETFELHASZNÁLÁSI EGYSÉGEK ÖVEZETEI	
Erdőterület, C-1 szőlőkataszter övezet	E-C1
Gazdasági elsőlegesen rendeltetési erdő övezet	Eg
Gazdasági elsőlegesen rendeltetési erdő övezet védelmi funkcióval	Eg-V
Védelmi elsőlegesen rendeltetési erdő	Ev
Kereskedelmi-gazdasági terület övezete	KG
Mezőgazdasági telephely övezete	KG-M
Különleges terület, bánya	KB
Különleges terület, sportpálya	KS
Különleges terület, temető	KT
Általános mezőgazdasági terület, C-1 szőlőkataszter övezete	MÁ-C1
Általános mezőgazdasági terület, intenzív kertészeti kultúra árterületi övezete	MÁ-KK
Általános mezőgazdasági terület, gyepek övezet	MÁ-GY
Általános mezőgazdasági terület, erdősítésre jelölt gyepek övezete	MÁ-GYE
Általános mezőgazdasági terület, gyümölcsstermesztő övezet	MÁ-GYÜ
Általános mezőgazdasági terület, védő-védett gyepek övezet	MÁ-GYV
Általános mezőgazdasági terület, szántóföldi növénytermesztési övezete	MÁ-SZ
Általános mezőgazdasági terület, erdősítésre jelölt szántó övezet	MÁ-SZE
Kertes mezőgazdasági terület, C-1 szőlőkataszter övezete	MK-C1
Kertes mezőgazdasági terület, intenzív kertészeti kultúra árterületi övezete	MK-KK
Kertes mezőgazdasági terület övezete	MK-E
Vízgazdálkodási terület	V

VONALAS SZABÁLYOZÁSI ELEMEEK

közigazgatási terület határa

belterület határa

belterület bővítési terület határa

szabályozási vonal

övezet határa

táj- és településspecifikus védelmi terület határa

rekultiválandó, felhagyott személtérakó

természeti területek övezete

felsőföldi vízminőségvédelmi ter. határa

felsőföldi vízminőségvédelmi ter. határa

hidrogeológiai "A"

hidrogeológiai "B"

levegőtisztaságvédelmi terület határa

kerékpárút

régészeti lelőhely

műemlék népi lakóház

régészeti terület

vízválasztó belső védőterület

kilátás- és látványvédelem

BTsz T-1 jelű elővezetői előírásaihoz igazodva a terület nem fejleszthető

természeti terület övezete

helyi jelentőségű természetvédelmi terület övezete

védett terület védőövezete

nemzeti park bővítési terület övezete


fokozott védelemre tervezett terület övezete

tájképvédelmi övezet

fokozott tájképvédelmi övezet

erőforrásképző terület övezete

légszennyezés szempontjából ökológiailag sérülékeny terület övezete

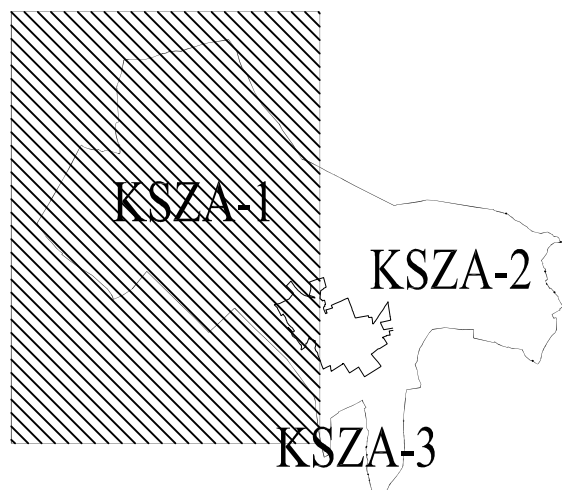

Megnevezés		Felsőörs Község Önkormányzata		KSZA-1	
Munkatárs neve		Felsőörsi településrendezési terve		2011. május 2. 2011. május 2. nyomtatási, 2011. május 19.	
Munkatárs címe		SZABÁLYOZÁSI TERV KÜLTERÜLET 11 111 / 11. v. sz. rendeleti előfolyó			
 Szűcs Mihály 1111/1111/11 tel.: 06-67 489 200 tel. azonosító: 1111		Planteus Kft. 1111 Monódsó, Fő ut. 23. tel.: 06-67 489 200 E-mail: planteus@planteus.hu			
Tervező neve		Németh Ferenc okl. építészmérnök okl. szobrászművész 111 1111/1111			
Tervező címe		Varga Orsolya okl. építészmérnök tervezési igazgatója 1111 1111/1111			