MAGYAR-OSZTRÁK HATÁRMEGÁLLAPITÓ BIZOTTSÁG.

A

MAGYAR KIRÁLYSÁG

ÉS AZ

OSZTRÁK KÖZTÁRSASÁG


KÖZÖTTI

HATÁRVONAL RÉSZLETES LEIRÁSA

TÉRKÉPEKKEL.

B. V. ALSZAKASZ.

1922.

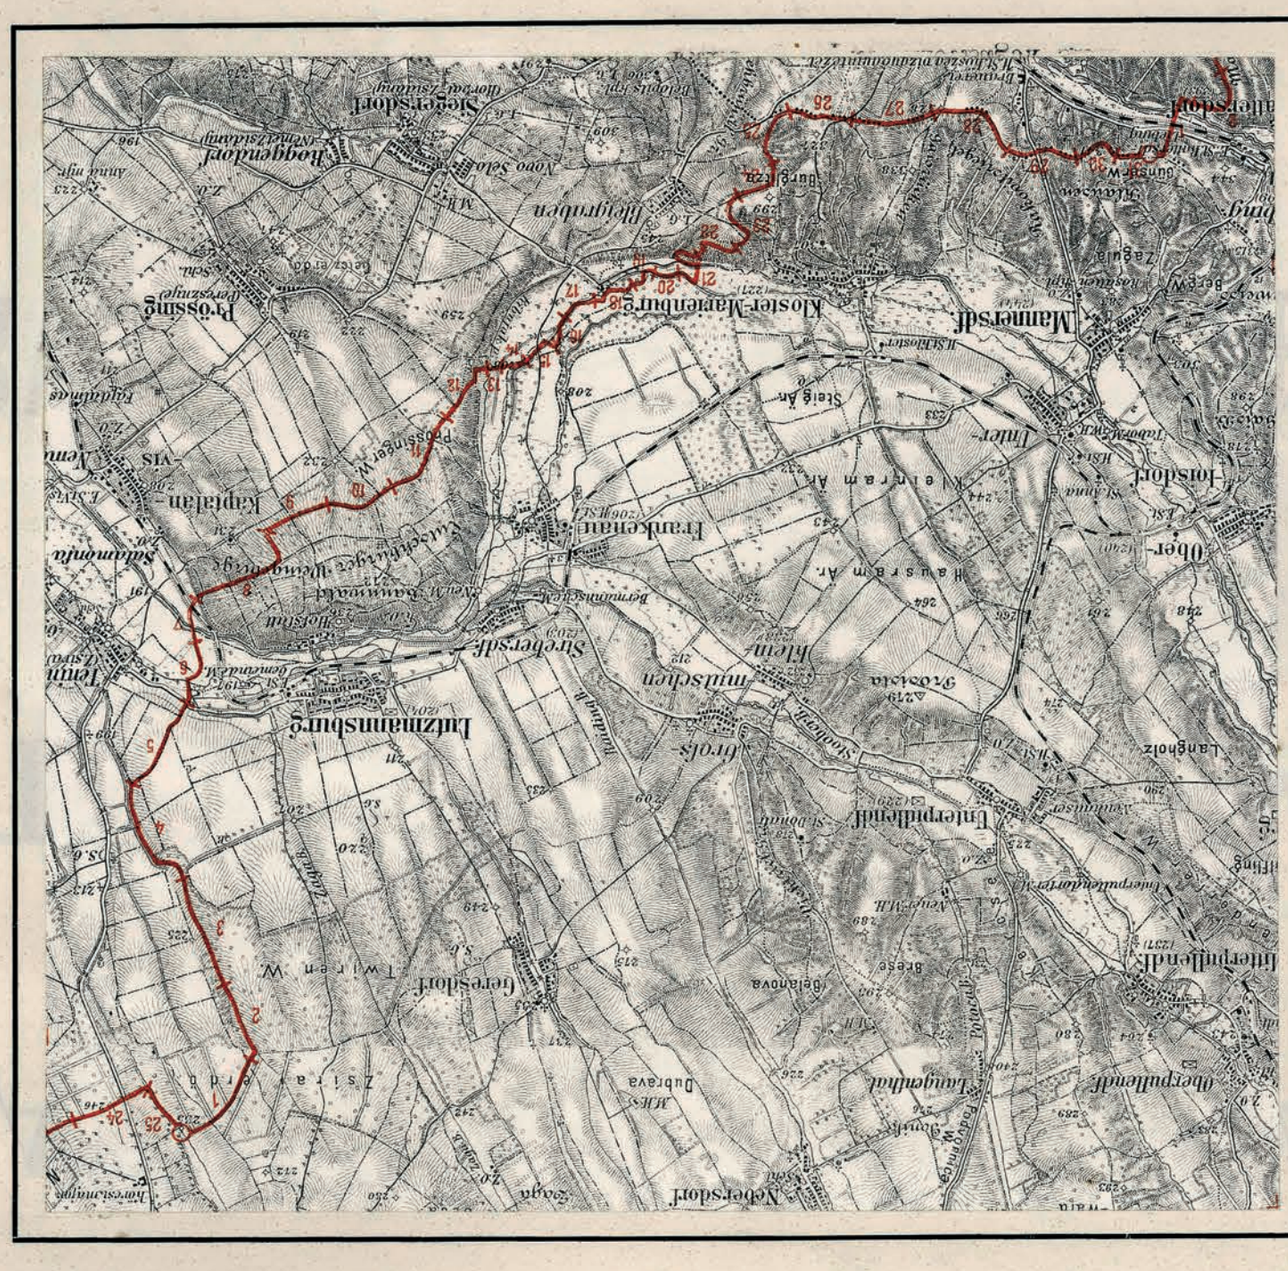

B V. Alszakasz.

KIVONAT

a békeszerződések 27-ik fejezetéből.

Saint-Germain en Laye:

A 883. magassági ponttól (Irottkő):

„. . . északkelet felé és a 265. magassági pontig (Kamenje) körülbelül 2 km-re Nikitschtől délkeletre:

a helyszinen megállapitandó vonal, mely Liebing, Ólmod és Locsmándtól délkelet felé, Kőszegtől és az e helységtől Salamonfára vezető uttól északnyugatra halad.“

Trianon:

A Nikitschtől körülbelül 2 km-re délkeletre levő 265. magassági ponttól (Kamenje):

„. . . délnyugat felé a 883. magassági pontig (Irottkő) körülbelül 9 km-re Kőszegtől délnyugatra:

a helyszínén megállapitandó vonal, amely Locsmándtól, Ólmodtól és Rendektől délkeletre, Kőszegtől és az e helységből Salamonfára vezető uttól északnyugatra halad.“

KIVONAT

az 1922. évi november hó 22-én bizonyos kompenzációk tárgyában létrejött megegyezésből, amelyet a kormányok jóváhagytak és amely a határmegállapitó bizottsághoz 1922. évi december hó 3-án terjesztetett be:

Lutzmannsburg (Locsmánd), Zsira (Tening) és Káptalanvis hármashatárpontja és Mannersdorf (Répczekethely), Liebing (Rendek) és Kőszeg (Güns) hármashatárpontja között a határvonal régi leirása az alábbi uj leirással volna helyettesitendő:

Lutzmannsburg (Locsmánd), Zsira (Tening) és Káptalanvis hármashatárpontjától Frankenau (Répczesarud), Strebersdorf (Répczemicske) és Peresznye (Prössing) hármashatárpontja között a vonal az alábbi községek határait követi:

Lutzmannsburg (Locsmánd)—Káptalanvis, Strebersdorf (Répczemicske)—Káptalanvis, Strebersdorf (Répczemicske)—Peresznye (Prössing), kivéve a Káptalanvis község határában fekvő 17. számu (Felsőnagyujhegy) és 18. számu (Középujhegy) dülőket, amelyek Ausztriához jutnak.

A fent leirt hármashatárponttól Mannersdorf (Répczekethely), Liebing (Rendek) és Kőszeg (Güns) hármashatárpontjáig a vonal követi az alábbi községek közigazgatási határát: Frankenau (Répczesarud)—Peresznye (Prössing), Horvátzsidány (Siegersdorf) II. r.—Peresznye (Prössing), Kloster-Marienberg (Borsmonostor)—Peresznye (Prössing), Kloster-Marienberg (Borsmonostor)—Ólmod (Bleigraben), Kloster-Marienberg (Borsmonostor)—Kőszeg (Güns), Mannersdorf (Répczekethely)—Kőszeg (Güns).

A határvonal a Trianon-ban és Saint-Germain en Laye-ben létrejött békeszerződések fentemlitett fejezeteinek végrehajtásaképen

a **Nagykövetek Tanácsának** 1920. évi julius hó 22-én a határmegállapitó bizottságok számára kiadott utasitásai,

a **Nagykövetek Tanácsának** 1921. évi junius hó 3-án a magyarországi határmegállapitó bizottságok számára kiadott pótutasitásai,

a **Nagykövetek Tanácsának** 1923 évi január hó 27-én kelt rendelete, amely jóváhagyja a két érdekelt biztosnak fentemlitett 1922. évi november hó 22-i megegyezését és

a **Bizottság** alábbi ülésein hozott döntései alapján állapittatott meg:

1922. március 28-i	24. sz. jegyzőkönyv,
1922. junius 14-i	29. sz. jegyzőkönyv,
1922. december 5-i	43. sz. jegyzőkönyv.

Angol megbizott:
A. J. Craven ezredes s. k.

Francia megbizott, elnök:
André Jocard őrnagy s. k.

Olasz megbizott:
Enrico Calma őrnagy s. k.

Osztrák megbizott:
Dr. Neugebauer István s. k.
miniszteri tanácsos.

Magyar megbizott:
Dr. Träger Ernő s. k.
miniszteri osztálytanácsos.

Általános megjegyzések.

Az uj állami határvonal a Magyar Királyság és az Osztrák Köztársaság között három szakaszra osztatott, mely szakaszok A, B, C, betükkel jelöltettek meg. Az A szakasz a Köpcsény-Kittsee hármas országhatárponttól (Magyarország, Ausztria és Csehszlovákia közös határpontja) a Fertő tóban elhelyezett szakaszhatárkőig, a B szakasz a megnevezett szakaszhatárkőtől az Irottkőig (883. magassági pont), a C szakasz az Irottkőtől a tókai hármas országhatárpontig (Tauka, 380. magassági pont; Ausztria, Magyarország és a Szerb-Horvát-Szlovén Állam közös határpontja) terjed.

Minden szakasz hat alszakaszra osztatott, melyek szakaszonként északról kezdődőleg római számjegyekkel jelöltettek meg. (A I., A II., stb. B I., B II., stb.) Ezen beosztás azonban a határkövek számozásánál feltüntetést nem nyert, mert csak a müszaki munkák célszerübb megszervezése s a végső okmányok áttekinthetőbb csoportositása érdekében történt.

A határvonal megjelölésére a természetben a következő határjelek alkalmaztattak:


A) Határoszlopok. Az északi (Köpcsény-Kittsee) és a déli (Tóka-Tauka) hármas ország határpontokon.

B) Határkövek:

1. Szakaszhatárkő.

2. Főhatárkő.

3. Közönséges határkő.

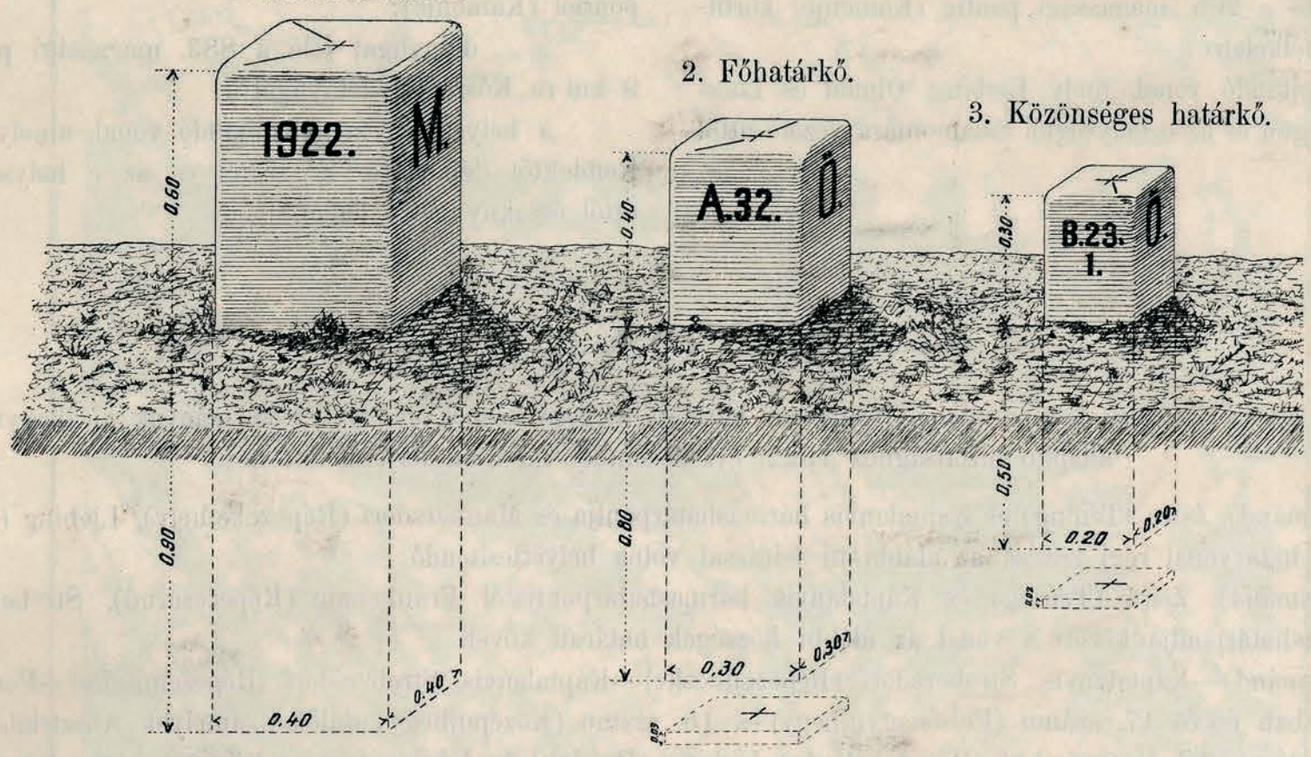

Megjegyzés: A fő- és közönséges határkövek központosan elhelyezett földalatti alátétlapokkal vannak ellátva.

C) Különleges határjelek. A kivételes esetekben alkalmazott különleges határjelek leirását és minőségét a jelen határleirás esetenként tünteti fel.

Szakaszhatárkő alkalmaztatott a szakaszok kezdő, illetőleg végpontján, vagyis a Fertő tóban s az Irottkőn.

Főhatárkő alkalmaztatott: 1) az állami határvonal főbb törési pontjain, 2) községi hármashatárpontokon, 3) az állami határvonalnak valamely természetes vagy mesterséges terepfővonallal való metszéspontján, ugymint vasutak, főbb utak, folyók átmetszésénél.

Közönséges határkő alkalmaztatott a határvonal többi helyein a békeszerződés határozmányai (II. rész 34. cikk) és a bizottsági különleges utasitások értelmében, amelyek előirják, hogy a köveket láttávolságnyira kell elhelyezni.

A határjelek számozása. A számozás menete az északi hármas országhatárpontról kiinduló határvonal haladási irányát követi.

A szakaszhatárkövek azon szakasz betüjét viselik, melynek kezdőpontján állanak.

A főhatárkövek szakaszonként 1-től kezdődőleg folytatólagosan arab számjegyekkel vannak megjelölve s a számjegyek előtt viselik az illető szakasz betüjét (pl. A. 25, B. 82, C. 45).

A közönséges határkövek minden egyes főhatárkőtől 1-el kezdett ugyancsak arab számjegyekkel vannak megjelölve s e sorszám fölött viselik azon főkő számát, melytől kezdődőleg számoztattak. A szakaszok kezdőpontján álló kövek e számozásnál 0 számu főköveknek tekinttetnek A 0, B 0, C 0.

A különleges határjelek csak közönséges határkövek helyett alkalmaztattak s számozásuk is a közönséges határkövek számozásának szabályai szerint történt.

A határkövek általában a határvonalon vannak elhelyezve, az eltérő esetek a jelen határleirás megfelelő rovataiban vannak feltüntetve.

Ha a határvonal valamely út vagy közvetlenül átmérhető vizfolyás középvonalán halad, a határkövek az út vagy a vizfolyás két oldalán váltogatva helyeztettek el.

Páros kövek alkalmaztattak:

1. ahol a határvonal utat, vasutat, vizfolyást stb. metsz keresztül.
2. ahol valamely tereprészlet (út, folyó, patak, árok stb.) középvonala mint állami határvonal kezdődik és végződik, ezen tereprészlet két oldalán.
3. közvetlenül át nem mérhető folyók azon részeinek egész hosszában a két parton, amely részeken a folyók középvonala állami határvonalat képez.

Megjegyzés a jelen határleirás 7. rovatához.

A törési szög az egyes határjeleken azt a szöget jelenti, melynek csúcspontja az illető jelen van és szárai a megelőző s a következő határjelekhez vont egyenesek. A szöget a megelőző határjelhez vont egyenesnek az óramutató járásával megegyező mozgása irja le.

Megjegyzés a 9—10. rovatokhoz:

A határjelek derékszögű összrendezői az A I—VI és B I—V alszakaszban a stereografikus vetületen, budapesti déllőre vonatkoztatva, a B VI és C I—VI alszakaszban a hengervetület középső rendszerében vannak megadva.

A határvonal menete a nem állandó jellegü vagy természeti változásnak alávetett határrészleteknél az esetleg később bármilyen oknálfogva bekövetkezett változások (pld. vizmeder megváltozása stb.) után is a határfelmérés alkalmával talált állapot szerint érvényes.

JELMAGYARÁZAT.

Állami határ

Állami határ birtokrészlet esetén

Községi határ

Birtok v. müvelési ág határ

Természetben meg nem állapitható birtokhatár

Földrészlet — 140

Földrészlet kő vagy fa házzal — 461

Szakasz határkő — B

Fő határkő: egyszerü — C 27; páros — C 53 — C 53

Közönséges határkő: egyszerü — B 32 / 7; páros — A 27 / 5 — A 27 / 5

Sokszögpont, magasságipont

Kilométer kő — 3 km

Régi községi vagy uradalmi határ halom

Birtokhatárkő

Határkaró

Háromszögelési pont:
- felsö rendü — Tarcsa
- a határ vonalon — K.T. H.P.
- magyar területen — H.P.
- osztrák területen — K.T.
- egyszersmind fő — H.P. C 57
- vagy közönséges határkő — K.T. A 73 / 2

Szántó megjelölés nélkül

Rét — W̄ō — ñ

Legelő — W — L

Szőlő

Kert

Erdő

Mocsár

Nádas

Kő v. fa kereszt

Temető

Homok v. kavics verem

Agyagverem, Téglavető

Vasút

Ló vasút

Kö út árokkal — Straße kö út

Kö út árok nélkül — Straße kö út

Nem kövezett útak — Weg

Árok — Graben — árok

Kőhid

Fahid

Gyalog átjáró

Védtöltés

Zsilip

Vizi malom

100 90 80 70 60 50 40 30 20 10 0 — 100 — 200 — 300 m


1 2 3 4 5 6 7 8 9 10

Lépték 1:2880

A határjelek						A határvonal				A határjelek összrendezői méterben				A határjelek keresztjére vonatkoztatott magasság méterben az Adria felett	Megjegyzés
száma		jellege	anyaga	elhelyezése	vízszintes távolsága méterben	Törési szög a határjeleken			leírása a következő határjelig. A határvonalat képezi:	±	y	±	x		
fő	közönséges					°	′	″							
1	2	3	4	5	6	7			8	9		10		11	12
B. 72. D. Ny.		páros		Magyar területen, patak délnyugati partján, régi határhalomban.	4,78	261	33	30	a patak középvonala a régi páros határkőig, azután egy árok egyenes középvonala.	+	179 583,88 94693,07	—	5 175,70 2729,10 ✓	236,75	A páros határköveket összekötő egyenes felezőpontja összeesik a hármas határponttal Nikitsch, Zsira és Minihof községek között. B. 72. D. Ny. háromszögelési pont.
B. 72. E. K.				Osztrák területen, patak északkeleti partján.	88,66	76	38	40		+	179 580,16 94691,10	—	5 178,70 2730,69 ✓	236,69	
	B. 72. 1.			Osztrák területen, árok északi sarkán egy régi községi kővel szemben.	148,79	105	25	10		+	179 650,28 94728,08	—	5 232,96 2759,30 ✓	237,65	Az árok két oldalán váltogatott elhelyezéssel a B. 72. 12. sz. páros kőig.
	B. 72. 2.			Magyar területen.	90,03	182	10	00	a községi árok egyenes középvonala.	+	179 769,37 94790,87	—	5 143,72 2712,24 ✓	251,81	
	B. 72. 3.			Osztrák területen.	70,09	173	39	40		+	179 843,39 94829,90	—	5 092,48 2685,22 ✓	257,48	
	B. 72. 4.			Magyar területen, út kezdetén álló régi határkővel szemben.	139,18	180	54	20		+	179 896,26 94857,78	—	5 046,47 2660,96 ✓	259,59	
	B. 72. 5.		Beton, működő-burkolattal.	Osztrák területen.	103,81	164	30	20		+	180 002,67 94913,89	—	4 956,78 2613,67 ✓	259,86	
	B. 72. 6.			Magyar területen.	84,91	184	47	30		+	180 061,28 94944,78	—	4 871,10 2568,49 ✓	259,44	
	B. 72. 7.			Osztrák területen, régi községi határkővel szemben.	74,09	163	59	30	a községi árok középvonala, annak hajlatai szerint.	+	180 114,91 94973,07	—	4 805,27 2533,78 ✓	258,74	
	B. 72. 8.			Magyar területen, árok és nyiladék találkozásánál, egy birtokhatárkő közelében.	71,30	197	57	10		+	180 144,06 94988,44	—	4 737,15 2497,86 ✓	258,11	
	B. 72. 9.			Osztrák területen.	107,30	158	11	30		+	180 190,94 95013,16	—	4 683,43 2469,53 ✓	257,80	
	B. 72. 10.		Lásd az 1985 évi KIEGÉSZÍTŐT	Magyar területen	95,64	179	16	00		+	180 226,41 95031,86	—	4 582,17 2416,14 ✓	256,64	
	B. 72. 11.		Lásd az 1985 évi KIEGÉSZÍTŐT	Osztrák területen, régi községi kővel szemközt.	102,91	183	45	40		+	180 256,86 95047,92 ✓	—	4 491,50 2368,33 ✓	255,54	

A határvonal térképe.


Méretarány 1 : 2880.

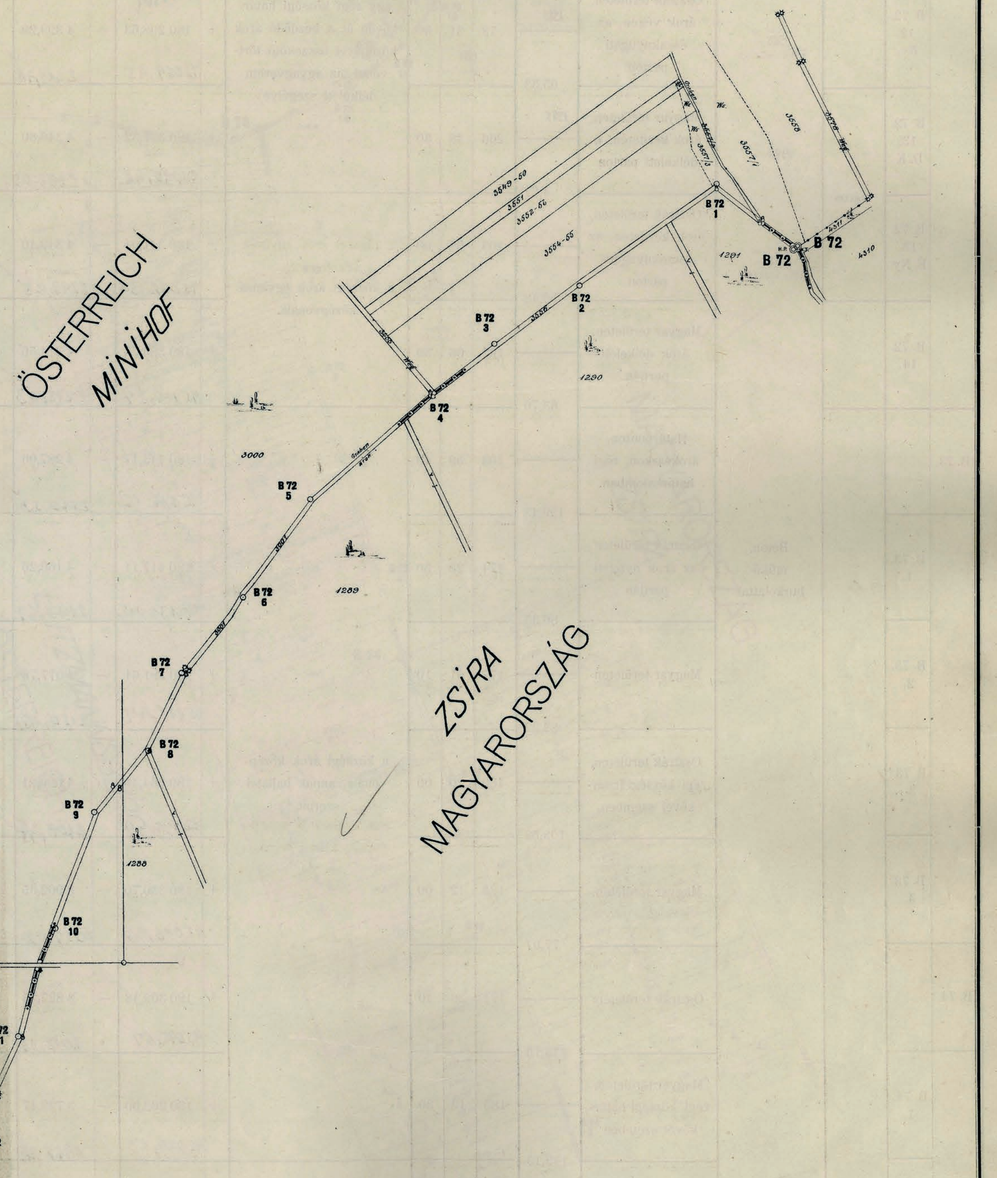

A határjelek						A határvonal				A határjelek összrendezői méterben				A határjelek kereszt jére vonatkoztatott magasság méterben az Adria felett	Megjegyzés
száma		jellege	anyaga	elhelyezése	vízszintes távolsága méterben	Törési szög a határjeleken			leírása a következő határjelig. A határvonalat képezi:	±	y	±	x		
főkő	közönséges kő					°	'	"							
1	2	3	4	5	6	7			8	9		10		11	12
	B. 72 12. K.	páros	Lásd az 1985 évi KIEGÉSZÍTŐT	Magyar területen, árok végén, a délkeleti parton.	4,01	295	48	20	a végződő árok közepét egy régi községi határkövön át a kezdődő árok közepével összekötő törtvonal (az agyagverem délkeleti szegélye).	+	180 295,96 95068,54	—	4 396,30 2318,13	254,03	
	B. 72. 12. Ny.		Lásd az 1985 évi KIEGÉSZÍTŐT	Osztrák területen, árok végén, az északnyugati parton.	65,33	78	31	50		+	180 298,63 95069,95	—	4 399,29 2319,71	254,08	
	B. 72. 13. D. K.	páros	Lásd az 1985 évi KIEGÉSZÍTŐT	Magyar területen, árok kezdetén, a délkeleti parton.	4,21	266	38	30		+	180 337,52 95090,45	—	4 346,80 2292,03	252,28	
	B. 72. 13. É. Ny.		Lásd az 1985 évi KIEGÉSZÍTŐT	Osztrák területen, árok kezdetén, az északnyugati parton.	56,48	109	01	00	a községi árok egyenes középvonala.	+	180 341,04 95092,31	—	4 349,10 2293,25	252,24	
	B. 72. 14.			Magyar területen, árok délkeleti partján.	63,70	192	08	30		+	180 385,73 95115,87	—	4 314,56 2275,03	250,39	
B. 73.				Határponton, ároksarkon, régi határhalomban.	129,43	103	59	40		+	180 443,17 95146,16	—	4 287,06 2260,53	248,89	Hármas határpont: Minihof, Zsira és Lutzmannsburg községek között.
	B. 73. 1.		Beton, műkő-burkolattal.	Osztrák területen, az árok nyugati partján.	86,35	174	26	50		+	180 417,11 95132,42	—	4 160,26 2193,67	245,87	Az árok két oldalán váltogatott elhelyezéssel a B. 77. 7. sz. páros kőig.
	B. 73. 2.			Magyar területen.	82,22	177	51	10		+	180 391,61 95118,97	—	4 077,78 2150,18	244,31	
	B. 73. 3.			Osztrák területen, régi községi határkővel szemben.	103,52	180	20	00	a községi árok középvonala, annak hajlatai szerint.	+	180 364,40 95104,63	—	4 000,21 2109,28	242,98	
	B. 73. 4.			Magyar területen.	77,97	183	12	00		+	180 330,70 95086,86	—	3 902,35 2057,68	241,64	
B. 74.				Osztrák területen.	115,15	171	26	40		+	180 309,48 95075,67	—	3 827,35 2018,13	240,82	
	B. 74. 1.			Magyar területen, régi községi határkővel szemben.	142,15	185	13	30		+	180 262,00 95050,63	—	3 722,47 1969,83	238,79	
	B. 74. 2.			Osztrák területen.	180,74	178	32	00	a községi árok egyenes középvonala.	+	180 215,43 95026,07	—	3 588,20 1892,03	236,19	

A határvonal térképe.


Méretarány 1 : 2880.

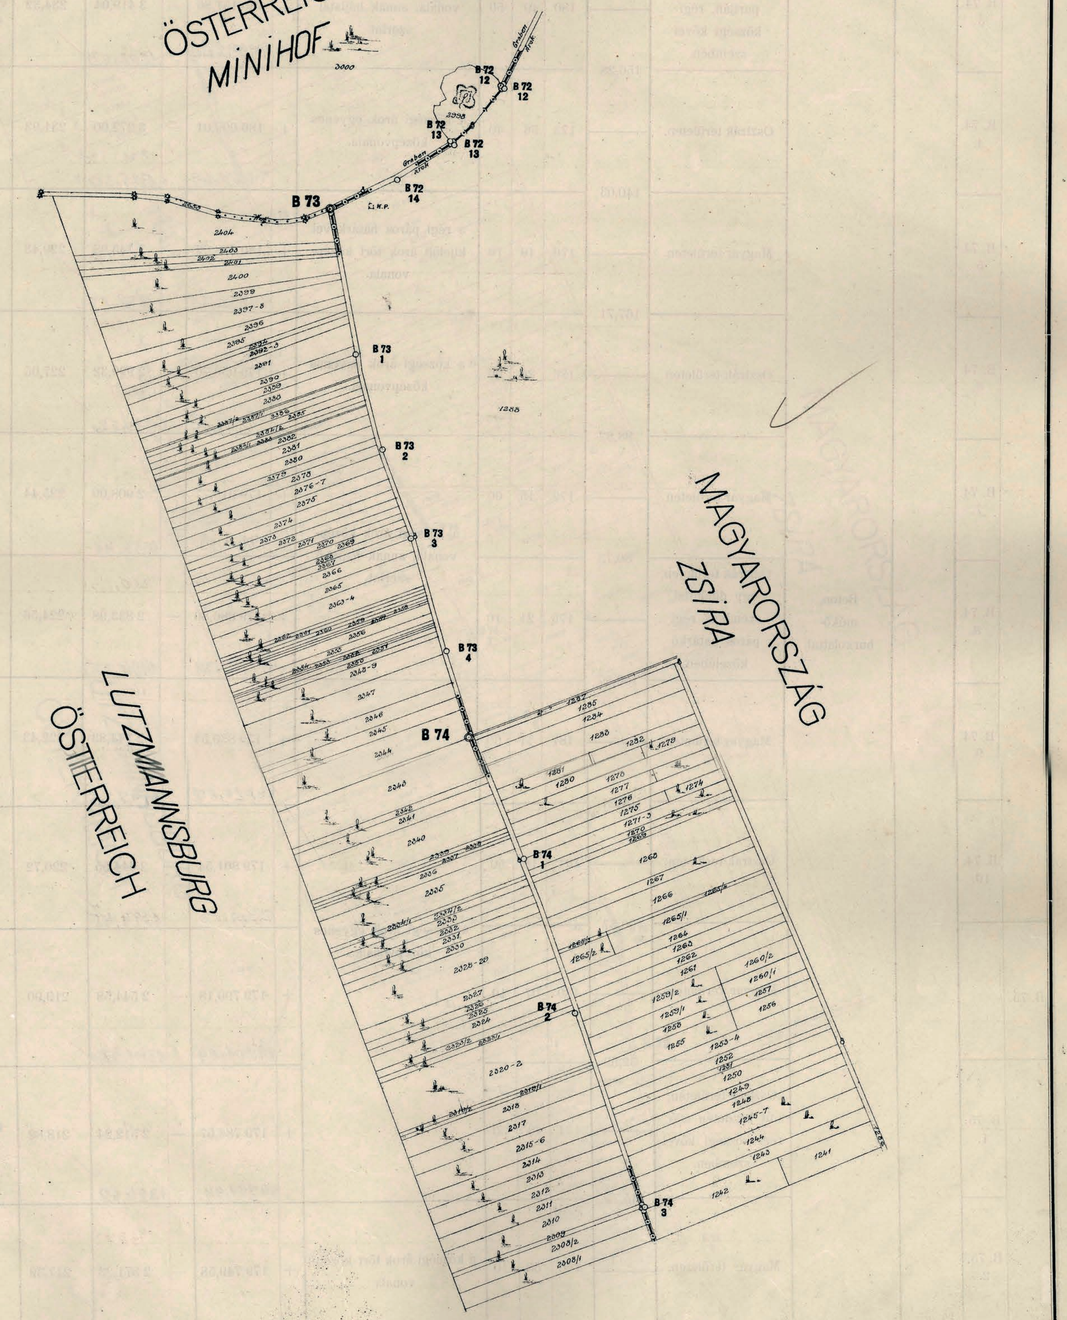

A határjelek						A határvonal	A határjelek összrendezői méterben				A határjelek keresztjére vonatkoztatott magasság méterben az Adria felett	Megjegyzés
száma		jellege	anyaga	elhelyezése	vízszintes távolsága méterben	Törési szög a határjeleken	leírása a következő határjelig. A határvonalat képezi:	±	y	±	x	
főkő	közönséges kő					° ′ ″						
1	2	3	4	5	6	7	8		9		10	11	12
	B. 74. 3.			Magyar területen, az árok keleti partján, régi községi kővel szemben.	156,28	180 49 50	a községi árok középvonala, annak hajlatai szerint.	+	180 151,86 94992,56	—	3 419,04 1802,87	234,32	Az árok két oldalán váltogatott elhelyezéssel a B. 77. 7. sz. páros kőig.
	B. 74. 4.			Osztrák területen.	140,03	173 56 40	a községi árok egyenes középvonala.	+	180 099,01 94964,69	—	3 272,00 1725,30	231,93	
	B. 74. 5.			Magyar területen.	167,71	176 49 10	a régi páros határkővel kijelölt árok tört középvonala.	+	180 038,02 94932,53	—	3 145,98 1658,85	229,43	
	B. 74. 6.			Osztrák területen.	98,82	186 26 00	a községi árok egyenes középvonala.	+	179 956,70 94889,65	—	2 999,32 1581,52	227,05	
	B. 74. 7.			Magyar területen.	80,73	179 15 00	a községi árok középvonala, annak hajlatai szerint.	+	179 918,77 94869,65	—	2 908,09 1533,41	225,44	
	B. 74. 8.		Beton, műkő-burkolattal.	Osztrák területen, egy dülőúttal szemben, régi páros határkő közelében.	100,87	175 21 10		+	179 886,80 94852,79	—	2 833,98 1494,33	224,56	
	B. 74. 9.			Magyar területen.	107,21	187 11 00		+	179 839,54 94827,87	—	2 744,83 1447,33	222,43	
	B. 74. 10.			Osztrák területen.	100,57	194 16 50		+	179 801,54 94807,83	—	2 644,55 1394,45	220,72	
B. 75.				Magyar területen.	32,52	180 07 10	a községi árok egyenes középvonala.	+	179 790,18 94801,84	—	2 544,58 1341,74	219,90	
	B. 75. 1.			Osztrák területen, út kezdetén álló régi községi kővel szemben.	145,73	171 40 30		+	179 786,57 94799,94	—	2 512,24 1324,68	218,82	Régi községi határkő mellett.
	B. 75. 2.			Magyar területen.	112,87	166 50 10	a községi árok tört középvonala.	+	179 749,58 94780,44	—	2 371,23 1250,33	217,39	

A határvonal térképe.


Méretarány 1 : 2880.

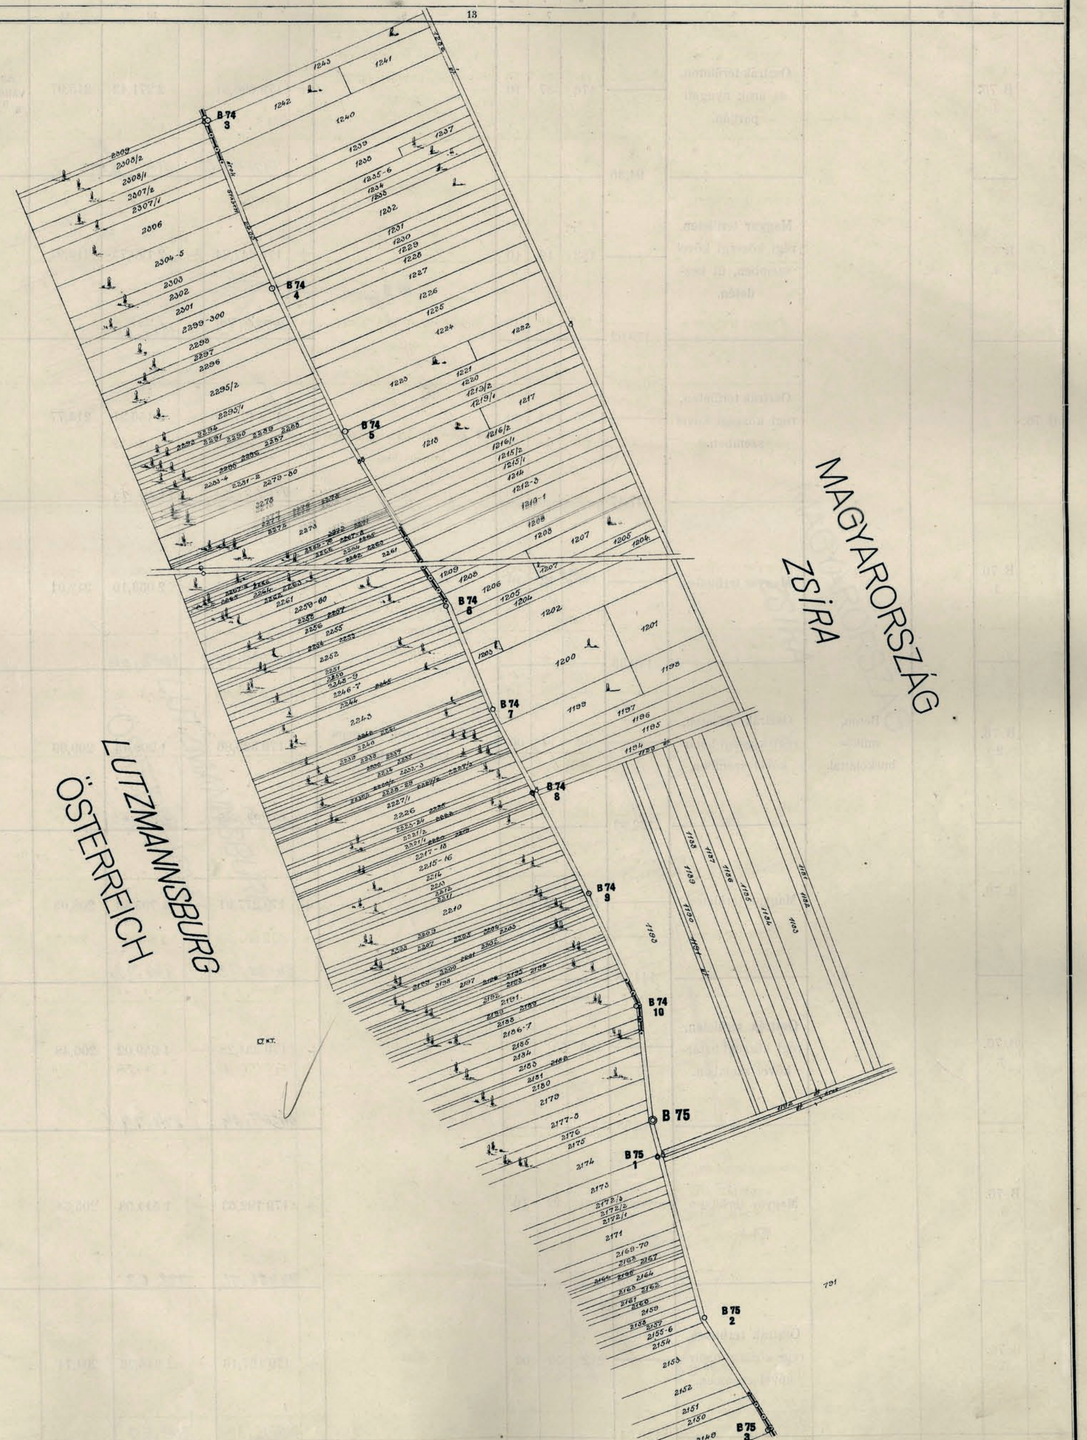

A határjelek						A határvonal				A határjelek összrendezői méterben				A határjelek keresztjére vonatkoztatott magasság méterben az Adria felett	Megjegyzés
száma		jellege	anyaga	elhelyezése	vízszintes távolsága méterben	Törési szög a határjeleken			leírása a következő határjelig. A határvonalat képezi:	±	y	±	x		
főkő	közönséges kő					°	′	″							
1	2	3	4	5	6	7			8	9		10		11	12
	B. 75. 3.			Osztrák területen, az árok nyugati partján.		176	37	10		+	179 696,81	—	2 271,42	215,97	Az árok két oldalán váltogatott elhelyezéssel a B. 77. sz. páros kőig.
					94,36						94752,61		1197,70		
	B. 75. 4.			Magyar területen, régi községi kővel szemben, út kezdetén.		132	19	10		+	179 647,84	—	2 190,73	214,97	
					179,92						94726,79		1155,15		
B. 76.				Osztrák területen, régi községi kővel szemben.		225	34	30		+	179 471,29	—	2 156,21	214,77	
					147,47						94633,70		1136,95		
	B. 76. 1.			Magyar területen.		185	12	10		+	179 390,14	—	2 033,10	212,91	
					140,33						94590,91		1073,04		
	B. 76. 2.		Beton, műkő-burkolattal.	Osztrák területen, régi községi határkővel szemben.		186	14	00	a községi árok egyenes középvonala.	+	179 323,86	—	1 909,43	209,89	
					122,02						94559,96		1006,83		
	B. 76. 3.			Magyar területen.		183	04	40		+	179 277,91	—	1 795,43	208,03	
					144,18						94531,73		946,72		
	B. 76. 4.			Osztrák területen, régi községi határkővel szemben.		183	53	40		+	179 231,28	—	1 659,02	206,48	
					149,58						94507,14		874,79		
	B. 76. 5.			Magyar területen.		186	22	10		+	179 192,63	—	1 514,58	205,54	
					170,26						94486,76		798,63		
	B. 76. 6.			Osztrák területen, régi községi határkővel szemben.		212	53	00		+	179 167,16	—	1 346,26	204,74	
					130,64						94473,33		709,87		

A határvonal térképe.


Méretarány 1 : 2880.

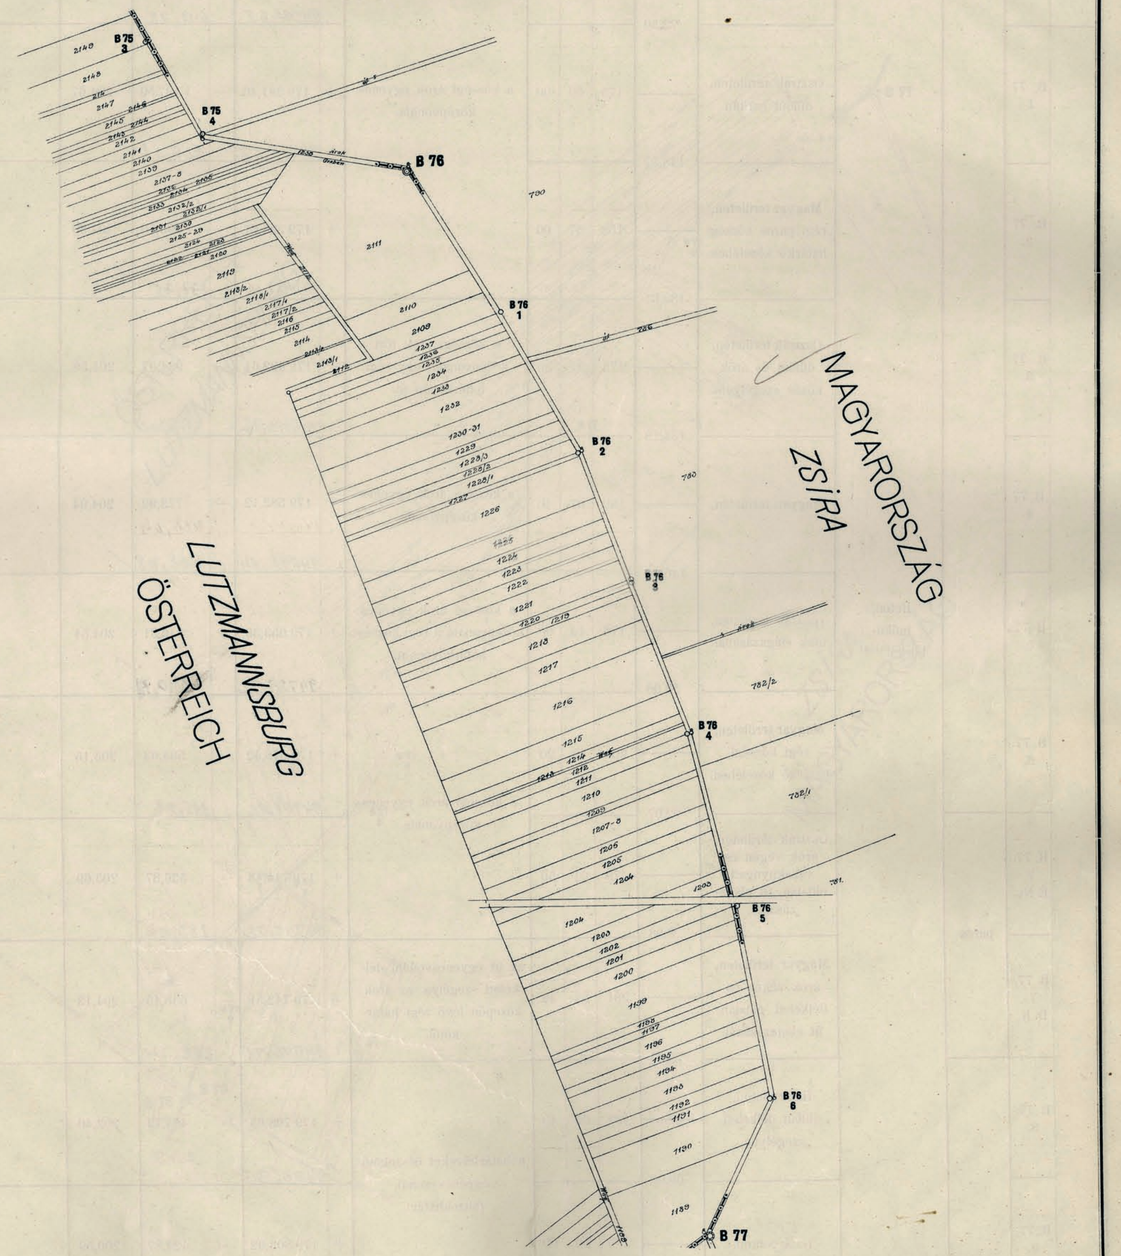

A határjelek					A határvonal				A határjelek összrendezői méterben				A határjelek keresztjére vonatkoztatott magasság méterben az Adria felett	Megjegyzés
száma		jellege	anyaga	elhelyezése	vízszintes távolsága méterben	Törési szög a határjeleken			leírása a következő határjelig. A határvonalat képezi:	±	y	±	x	
főkő	közönséges kő					°	′	″						
1	2	3	4	5	6	7			8	9		10		11	12
B. 77.				Magyar területen, árok délkeleti oldalán, út és árok találkozásánál, régi határhalomban, régi községi határkővel szemben.		212	33	10		+	179 220,87	—	1 227,18	204,91	Az árok két oldalán váltogatott elhelyezéssel a B. 77. 7. sz. páros kőig.
											94501,65		647,08		
	B. 77. 1.			Osztrák területen, dülőút sarkán.	72,30	175	00	00	a községi árok egyenes középvonala.	+	179 281,40	—	1 187,59	204,67	
											94533,57		626,21		
	B. 77. 2.			Magyar területen, régi páros községi határkő közelében.	148,57	158	37	00		+	179 398,21	—	1 095,70	204,80	
											94595,16		577,75		
	B. 77. 3.			Osztrák területen, dülőút és árok közös szegélyén.	186,34	178	37	30	a községi árok tört középvonala, egy régi határkövön át.	+	179 492,64	—	934,97	204,56	
											94644,96		493,00		
	B. 77. 4.			Magyar területen.	184,18	180	07	40	a községi árok egyenes középvonala.	+	179 582,12	—	773,92	204,94	
											94692,14		408,08		
	B. 77. 5		Beton, működburkolattal.	Osztrák területen, utak elágazásánál.	146,10	176	44	00	a községi árok egyenes középvonala a régi községi határkövön át.	+	179 653,39	—	646,31	204,54	
											94729,72		340,78		
	B. 77. 6.			Magyar területen, régi községi határkő közelében.	52,66	201	43	20	a községi árok egyenes középvonala.	+	179 676,42	—	598,93	205,15	
											94741,86		315,81		
	B. 77. 7. É. Ny.	páros		Osztrák területen, árok végén és északnyugati oldalán, út elágazásánál.	92,07	79	01	50		+	179 744,43	—	536,87	203,69	
											94777,72		283,09		
	B. 77. 7. D. K.			Magyar területen, árok végén és délkeleti oldalán, út elágazásánál.	2,38	281	33	40	az út egyenesvonalú délkeleti szegélye az árok közepén lévő régi határkötől.	+	179 742,51	—	535,45	204,13	
											94776,71		282,34		
	B. 77. 8.			Határponton, dülőút délkeleti szegélyén.	75,67	137	09	40	a határköveket összekötő egyenes vonal, (birtokhatár).	+	179 798,63	—	484,73	202,40	
											94806,30		255,59		
	B. 77. 9.			Határponton.	60,09	193	56	00		+	179 803,92	—	424,87	200,59	
					72,66						94809,09		224,03		

A határvonal térképe.

Méretarány 1 : 2880.

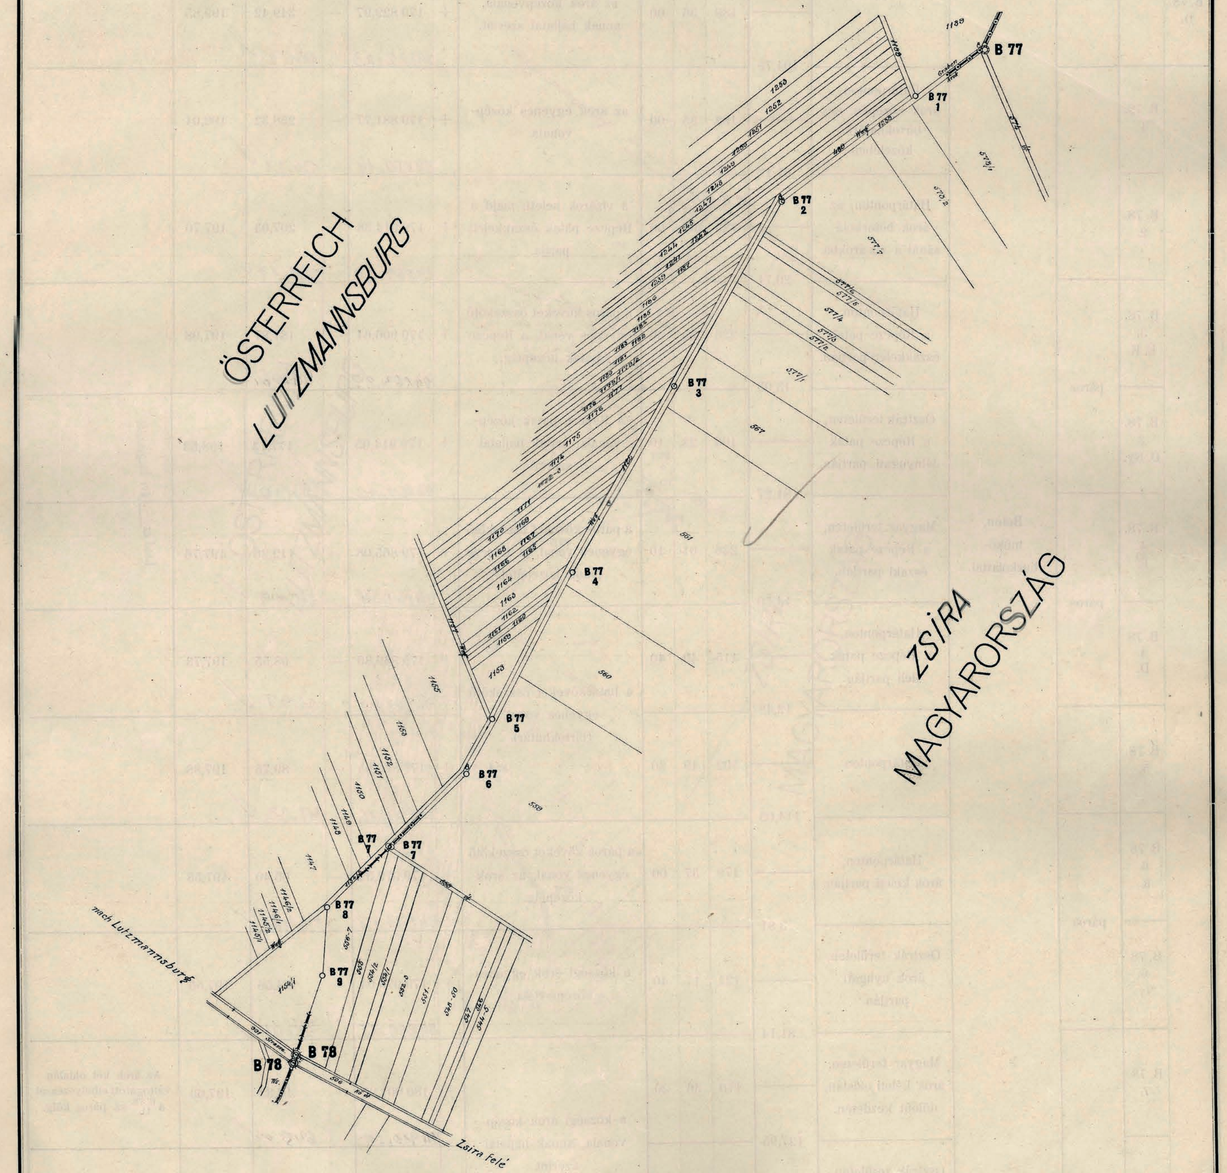


A határjelek

A határjelek száma főkő (1)	A határjelek száma közönséges kő (2)	jellege (3)	anyaga (4)	elhelyezése (5)	vízszintes távolsága méterben (6)	Törési szög a határjeleken ° (7)	Törési szög a határjeleken ' (7)	Törési szög a határjeleken " (7)	A határvonal leírása a következő határjelig. A határvonalat képezi: (8)	A határjelek összrendezői méterben ± y (9)	A határjelek összrendezői méterben y (9)	A határjelek összrendezői méterben ± x (10)	A határjelek összrendezői méterben x (10)	A határjelek keresztjére vonatkoztatott magasság méterben az Adria felett (11)	Megjegyzés (12)
B. 78. É.		páros		Határponton, a téglahid mindkét mellvédfalába beépítve.	7,17	180	44	50	a páros köveket összekötő és a törvényhatósági utat (Lutzmannsburg—Zsira) metsző egyenes vonal.	+	179 827,55 (94821,55)	—	356,17 (187,81)	199,93	
B. 78. D.					104,79	189	36	00	az árok középvonala, annak hajlatai szerint.	+	179 829,97 (94822,83)	—	349,42 (184,25)	199,85	
	B. 78. 1.			Határponton, árok közepén, egy birtokhatárkő közelében.	61,12	183	35	00	az árok egyenes középvonala.	+	179 881,77 (94850,14)	—	258,32 (136,21)	198,04	
	B. 78. 2.			Határponton, az árok betorkolásánál a víz árokba.	20,71	125	07	00	a vízárok keleti, majd a Répcze patak északkeleti partja.	+	179 914,38 (94867,33)	—	207,03 (109,17)	197,70	
	B. 78. 3. É. K.	páros		Határponton, a Répcze patak északkeleti partján.	13,05	236	35	30	a páros köveket összekötő egyenes vonal, a Répcze patak közepéig.	+	179 906,64 (94863,25)	—	187,87 (99,06)	197,98	
	B. 78. 3. D. Ny.			Osztrák területen, a Répcze patak délnyugati partján.	81,27	108	23	10	a Répcze patak középvonala, annak hajlatai szerint.	+	179 914,05 (94867,16)	—	177,13 (93,40)	198,53	Lásd az 1926-évi kiegészítő határponttok koordinata rendszeri magyar kapcsolását.
	B. 78. 4. É.	páros	Beton, műkő-burkolattal.	Magyar területen, a Répcze patak északi partján.	14,50	236	01	10	a páros köveket összekötő egyenes vonal, a Répcze patak közepétől.	+	179 865,08 (94841,34)	—	112,26 (59,19)	197,76	
	B. 78. 4. D.			Határponton, a Répcze patak déli partján.	12,48	115	49	40	a határköveket összekötő egyenes vonal, (birtokhatár).	+	179 869,80 (94843,83)	—	98,55 (51,97)	197,73	
	B. 78. 5.			Határponton.	114,03	302	49	30		+	179 860,95 (94839,16)	—	89,75 (47,33)	197,88	
	B. 78. 6. K.	páros		Határponton, árok keleti partján.	3,81	179	37	00	a páros köveket összekötő egyenes vonal, az árok közepéig.	+	179 972,32 (94897,88)	—	65,40 (34,48)	197,58	
	B. 78. 6. Ny.			Osztrák területen, árok nyugati partján.	81,14	121	17	40	a községi árok egyenes középvonala.	+	179 976,04 (94899,85)	—	64,56 (34,04)	197,55	
	B. 78. 7.			Magyar területen, árok keleti oldalán, dülőút kezdetén.	127,95	170	36	20	a községi árok középvonala, annak hajlatai szerint.	+	180 001,95 (94913,51)	+	12,33 (6,5)	197,63	Az árok két oldalán váltogatott elhelyezéssel a B 78. 11. sz. páros kőig.
	B. 78. 8.			Osztrák területen, dülőút és árok találkozásánál.	120,15	141	11	00		+	180 022,51 (94924,35)	+	138,64 (73,10)	197,05	

A határvonal térképe.


Méretarány 1 : 2880.

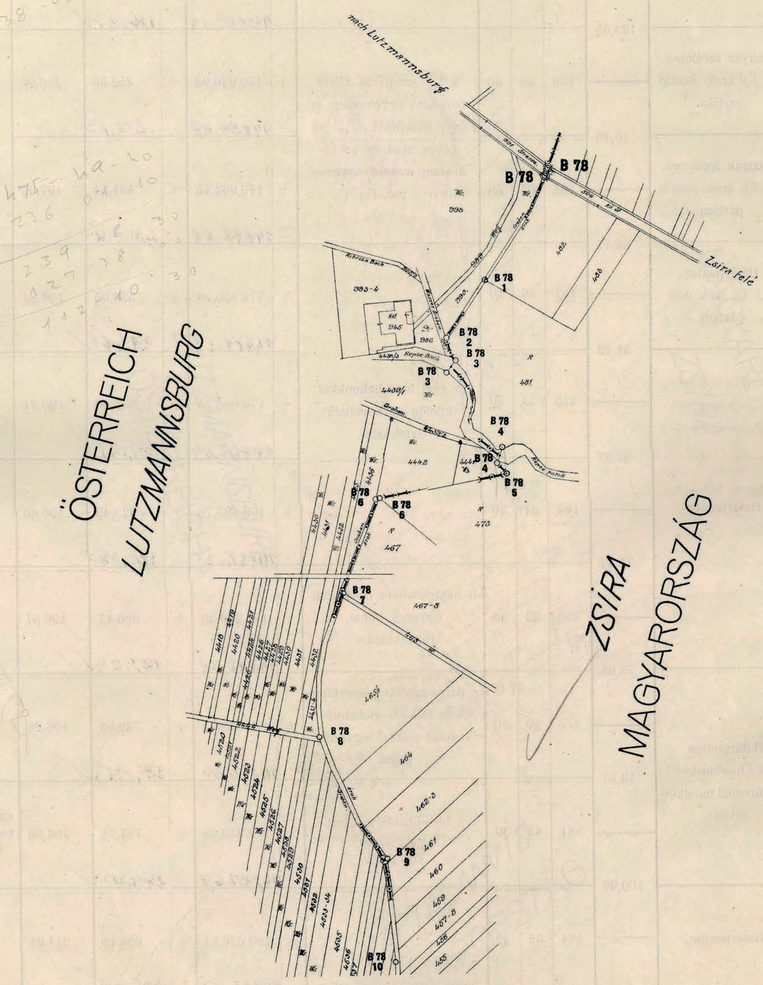

A határjelek						A határvonal				A határjelek összrendezői méterben				A határjelek keresztjére vonatkoztatott magasság méterben az Adria felett	Megjegyzés
száma		jellege	anyaga	elhelyezése	vízszintes távolsága méterben	Törési szög a határjeleken			leírása a következő határjelig. A határvonalat képezi:	±	y	±	x		
főkő	közönséges kő					°	′	″							
1	2	3	4	5	6	7			8	9		10		11	12
	B. 78. 9.			Magyar területen, az árok keleti partján, régi községi kővel szemben.		204	52	40	a községi árok középvonala, annak hajlatai szerint.	+	179 963,19	+	243,23	197,45	Az árok két oldalán váltogatott elhelyezéssel a B. 78. 11. sz páros kőig.
					90,84						94893,07		128,125		
	B. 78. 10.			Osztrák területen.		180	34	30		+	179 955,73	+	333,83	196,95	
					122,03						94889,14		176,03		
	B. 78. 11. K.			Magyar területen, az Új árok északi partján.		289	28	30	a B. 78. 11. sz. páros követ összekötő egyenesben az árok közepétől a B. 78. 12. sz. kőhöz vont és az Új-árok-ot metsző egyenes vonal.	+	179 946,92	+	455,59	196,93	A községi árok torkolatánál.
		páros			16,10						94884,49		240,23		
	B. 78. 11. Ny.			Osztrák területen, az Új árok északi partján.		64	07	30		+	179 962,45	+	451,34	197,06	
					84,11						94892,68		237,99		
	B. 78. 12.			Határponton, az Új árok déli partján.		137	46	10		+	179 946,98	+	534,06	196,81	ZSIRA
					51,12						94884,52		281,61		
	B. 78. 13.					213	33	30	a régi határhalmokkal kijelölt görbevonalú birtokhatár.	+	179 906,23	+	565,00	196,71	RÉPCEVIS
					61,92						94863,04		297,92		
	B. 78. 14.		Beton, műkő-burkolattal.	Határponton.		184	22	20		+	179 885,78	+	623,49	196,66	
					75,47						94852,25		328,76		
	B. 78. 15.					250	22	30	a határköveket összekötő egyenes vonal, (birtokhatár).	+	179 866,36	+	696,47	196,57	
					75,84						94842,01		367,24		
B. 79. É. K.				Határponton, Bük-Oberloisdorf-i vasútvonal mindkét oldalán.		177	10	10	a páros köveket összekötő és a Bük-Oberloisdorf-i vasutat metsző egyenes vonal.	+	179 928,91	+	739,53	196,28	
		páros			13,57						94875,00		389,95		
B. 79. D. Ny.						181	42	30	a birtokhatár szerinti görbe vonal.	+	179 939,68	+	747,78	196,50	Káptalanvis, Lutzmannsburg és Zsira községek hármas határpontja.
					100,00						94880,67		394,30		
	B. 79. 1.			Határponton.		184	02	30	a B. 79. 1. sz. kőtől a B. 79. 2. sz. páros kövek közötti egyenesben az út közepéhez vont egyenes vonal.	+	180 020,84	+	806,18	211,84	
					20,25						94923,47		425,09		
	B. 79. 2. É. Ny.	páros		Osztrák területen, út kezdetén, az északnyugati oldalon.		70	32	50		+	180 037,97	+	816,70	213,89	
					5,98						94932,50		430,64		
	B. 79. 2. D. K.			Magyar területen, út kezdetén, a délkeleti oldalon.		294	31	50	a községi út középvonala, annak hajlatai szerint.	+	180 033,34	+	820,49	213,54	
					46,49						94930,06		432,64		

A határvonal térképe.

Méretarány 1 : 2880.

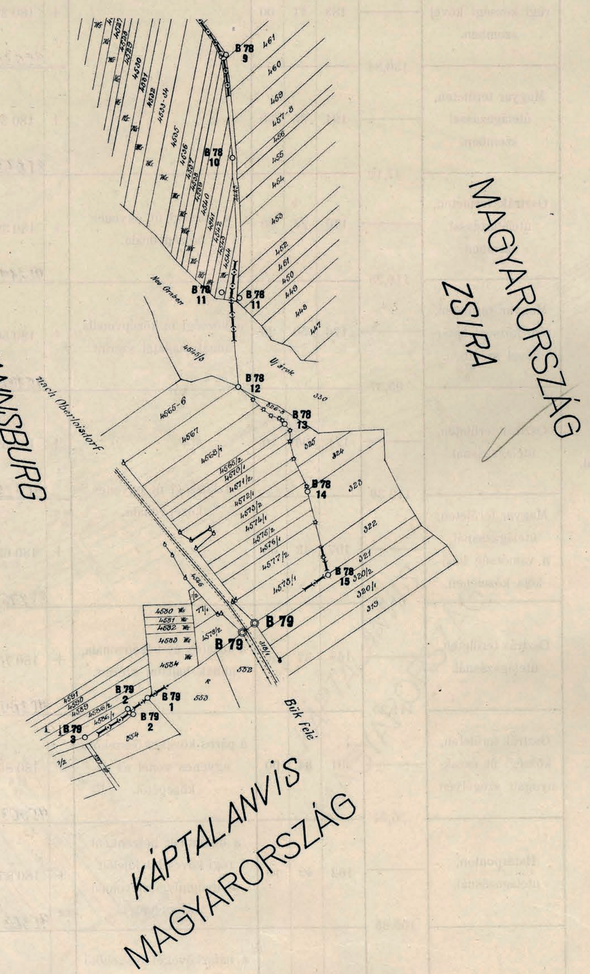


A határjelek						A határvonal				A határjelek összrendezői méterben				A határjelek keresztjére vonatkoztatott magasság méterben az Adria felett	Megjegyzés
száma		jellege	anyaga	elhelyezése	vízszintes távolsága méterben	Törési szög a határjeleken			leírása a következő határjelig. A határvonalat képezi:	±	y	±	x		
főkő	közönséges kő					°	′	″							
1	2	3	4	5	6	7			8	9		10		11	12
	B. 79. 3.			Osztrák területen, községi út északnyugati oldalán, dülőúttal szemben.	-	174	51	20		+	180 075,02	+	841,06	218,24	A községi út két oldalán váltogatott elhelyezéssel a B. 79. 12. sz. páros kőig.
					89,20						94952,04		443,48		
	B. 79. 4.			Magyar területen, útelágazással szemben.		188	30	00		+	180 151,14	+	887,55	228,17	
					78,22				a községi út középvonala, annak hajlatai szerint.		94992,18		468,00		
	B. 79. 5.			Osztrák területen, régi községi kővel szemben.	-	183	11	00		+	180 223,18	+	917,99	234,23	
					130,84						95030,16		484,05		
	B. 79. 6.			Magyar területen, útelágazással szemben.		191	35	50		+	180 346,41	+	962,01	233,90	
					47,10						95095,14		507,26		
	B. 79. 7.			Osztrák területen, útelágazással szemben.		170	26	00	a községi út egyenes középvonala.	+	180 393,06	+	968,67	234,45	
					116,25						95119,74		510,78		
	B. 79. 8.			Magyar területen, régi községi határkővel szemben.		176	50	20		+	180 503,87	+	1 003,99	239,76	
					95,37				a községi út középvonalá, annak hajlatai szerint.		95178,17		529,40		
	B. 79. 9.		Beton, műkő-burkolattal.	Osztrák területen, útelágazásnál.		171	03	10		+	180 593,03	+	1 037,94	243,41	
					112,30				a községi út egyenes középvonala.		95225,18		547,30		
	B. 79. 10.			Magyar területen, útelágazásnál, a vámőrség házikója közelében.		197	43	00		+	180 690,54	+	1 093,75	247,42	
					64,45						95276,60		576,73		
	B. 79. 11.			Osztrák területen, útelágazásnál.		168	37	50	a községi út középvonala, annak hajlatai szerint.	+	180 753,59	+	1 107,25	249,78	
					111,25						95309,84		583,84		
	B. 79. 12. É. Ny.	páros		Osztrák területen, községi út északnyugati szegélyén.		91	34	00	a páros köveket összekötő egyenes vonal az út középétől.	+	180 855,71	+	1 151,53	252,23	
					5,74						95363,69		607,19		
	B. 79. 12. D. K.			Határponton, útelágazásnál.		162	49	10	a dülőútnak helyenként régi kövekkel kijelölt délnyugati görbevonalú szegélye.	+	180 853,57	+	1 156,86	252,11	
					155,65						95362,56		610,00		
	B. 79. 13.		Beton, műkő-burkolattal. 1985. évi KIEGÉSZÍTŐT	Határponton, útelágazásnál.		231	20	20	a határköveket összekötő és a dülőutat metsző egyenes vonal.	+	180 755,48	+	1 277,73	248,78	
					17,12						95310,84		673,74		
	B. 79. 14.					134	26	50	a dülőút görbevonalú, délnyugati szegélye.	+	180 759,12	+	1 294,47	248,65	
					153,84						95312,76		682,56		

— 8 —

A határvonal térképe.


Méretarány 1 : 2880.

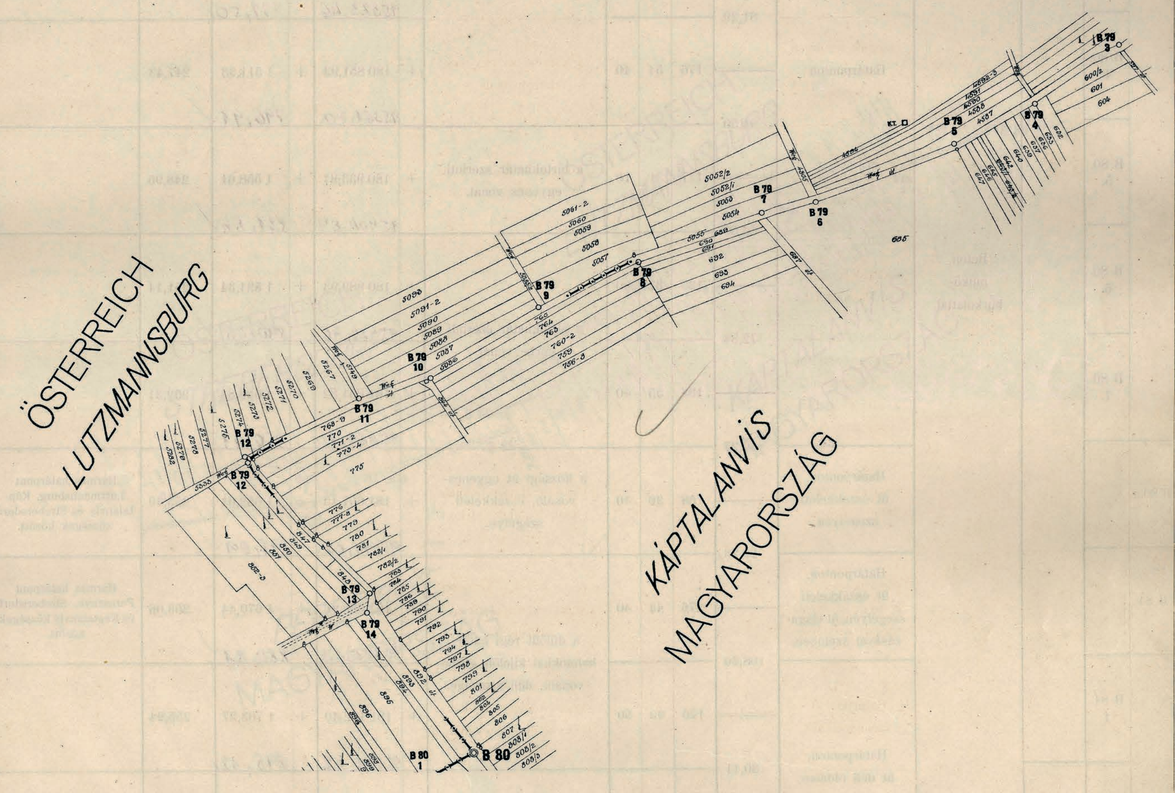

A határjelek						A határvonal		A határjelek összrendezői méterben				A határjelek keresztjére vonatkoztatott magasság méterben az Adria felett	Megjegyzés
száma		jellege	anyaga	elhelyezése	vízszintes távolsága méterben	Törési szög a határjeleken			leírása a következő határjelig. A határvonalat képezi:	±	y	±	x		
főkő	közönséges kő					°	′	″							
1	2	3	4	5	6	7			8	9		10		11	12
B. 80.				Határponton, út délnyugati szegélyén.		280	45	10		+	180 674,74	+	1 423,15	245,39	
											95268,27		750,42		
					49,18										
	B. 80. 1.					176	47	10		+	180 720,19	+	1 442,00	245,82	
											95292,23		760,36		
					41,38										
	B. 80. 2.					172	12	50	a birtokhatár szerinti görbe vonal.	+	180 757,48	+	1 459,98	246,40	
											95311,89		769,84		
					26,30										
	B. 80. 3.					186	36	20		+	180 779,41	+	1 474,51	246,62	
											95323,46		777,50		
					81,29										
	B. 80. 4.			Határponton		176	54	40		+	180 851,93	+	1 511,33	247,43	
											95361,70		796,91		
					94,50										
	B. 80. 5.					177	31	10	a birtokhatár szerinti egyenes vonal.	+	180 933,81	+	1 558,61	248,95	
											95404,87		821,84		
					66,50										
	B. 80. 6.		Beton, műkő-burkolattal.			180	37	00		+	180 989,93	+	1 594,34	251,14	
											95434,46		840,68		
					72,84										
	B. 80. 7.					188	55	40	a birtokhatár szerinti görbe vonal.	+	181 051,82	+	1 632,81	252,31	
											95467,10		860,97		
					49,27										
B. 80. a.				Határponton, út északkeleti szegélyén.		88	36	10	a községi út egyenesvonalú, északkeleti szegélye.	+	181 097,19	+	1 652,01	253,49	Hármas határpont Lutzmannsburg, Káptalanvis és Strebersdorf községek között.
											95491,02		871,09		
					20,23										
B. 81.				Határponton, út északkeleti szegélyén, út elágazásával szemben.		276	43	40	a dülőút régi határhalmokkal kijelölt görbevonalú, déli szegélye.	+	181 088,86	+	1 670,44	253,06	Hármas határpont Peresznye, Strebersdorf és Káptalanvis községek között.
											95486,63		880,81		
					108,60										
	B. 81. 1.			Határponton, út déli oldalán.		176	02	50		+	181 192,40	+	1 703,27	255,94	
											95511,42		898,12		
					80,11										
	B. 81. 2. D.	páros				269	13	10	a páros köveket összekötő egyenes vonal, az út közepéig.	+	181 266,91	+	1 732,70	256,85	
											95580,71		913,64		
					3,65										
	B. 81. 2. É.			Osztrák területen, út északi szegélyén.		104	45	00	a régi páros határhalmokkal kijelölt községi út középvonala, annak hajlatai szerint.	+	181 268,30	+	1 729,32	256,93	
					119,21										

A határvonal térképe.

Méretarány 1 : 2880.

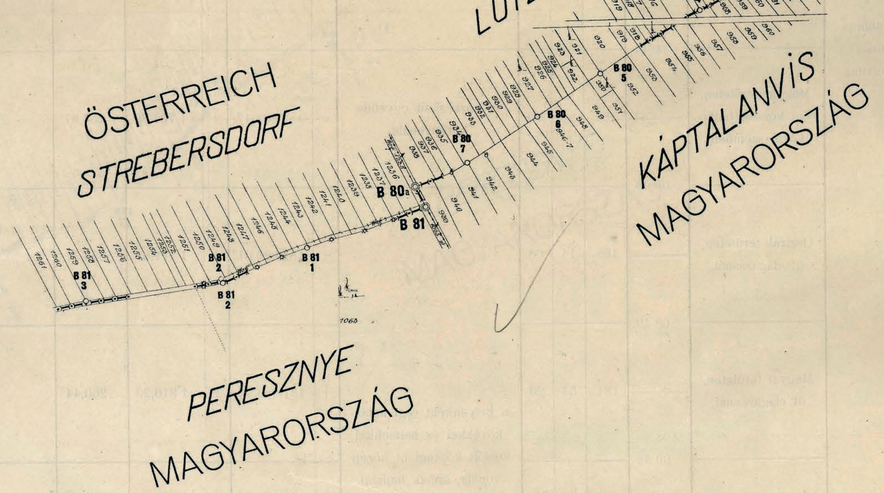

A határjelek						A határvonal				A határjelek összrendezői méterben				A határjelek keresztjére vonatkoztatott magasság méterben az Adria felett	Megjegyzés
száma		jellege	anyaga	elhelyezése	vízszintes távolsága méterben	Törési szög a határjeleken			leírása a következő határjelig. A határvonalat képezi:	±	y	±	x		
főkő	közönséges kő					°	′	″							
1	2	3	4	5	6	7			8	9		10		11	12
	B. 81. 3.			Osztrák területen, községi út északi oldalán.	134,76	174	14	50	a helyenként régi határkövekkel és halmokkal kijelölt községi út középvonala, annak hajlatai szerint.	+	181 386,49	+	1 745,05	256,16	A községi út két oldalán váltogatott elhelyezéssel a B. 82. 8. sz. páros kőig.
	B. 81. 4.			Magyar területen, régi községi határkővel szemben.	108,99	207	48	20		+	181 517,64	+	1 776,13	254,80	
	B. 81. 5.			Osztrák területen, régi községi határkővel szemben.	103,80	174	28	00		+	181 623,19	+	1 748,89	255,28	
	B. 81. 6.			Magyar területen.	52,66	176	41	00		+	181 725,75	+	1 732,77	253,63	
	B. 81. 7.		Beton, műkő-burkolattal.	Osztrák területen.	60,44	167	33	50		+	181 778,16	+	1 727,62	252,50	
	B. 81. 8.			Magyar területen, régi községi határkővel szemben.	96,09	164	15	10	a községi út egyenes középvonala.	+	181 838,17	+	1 734,80	254,37	
	B. 81. 9.			Osztrák területen, út elágazásnál.	68,49	168	14	00	a helyenként régi határkövekkel és halmokkal kijelölt községi út középvonala, annak hajlatai szerint.	+	181 926,91	+	1 771,67	258,37	
	B. 81. 10.			Magyar területen, út elágazásnál.	96,33	181	54	20		+	181 983,46	+	1 810,29	260,44	
	B. 81. 11.			Osztrák területen, régi községi határkővel szemben.	105,39	165	20	20		+	182 064,76	+	1 861,93	262,83	
	B. 81. 12.			Magyar területen.	119,25	204	50	10		+	182 136,50	+	1 939,08	263,31	

A határvonal térképe.

Méretarány 1 : 2880.

13




A határjelek					A határvonal	A határjelek összrendezői méterben				A határjelek keresztjére vonatkoztatott magasság méterben az Adria felett	Megjegyzés
száma		jellege	anyaga	elhelyezése	vízszintes távolsága méterben	Törési szög a határjeleken	leírása a következő határjelig. A határvonalat képezi:	±	y	±	x		
főkő	közönséges kő					° ' "							
1	2	3	4	5	6	7	8		9		10	11	12
	B. 81. 13.			Osztrák területen, a községi út északi oldalán, régi községi határkővel szemben.		168 01 50		+	182 246,89	+	1 984,23	261,49	A községi út két oldalán váltogatott elhelyezéssel a B. 82. 3. sz. páros kőig.
					97,80								
	B. 81. 14.			Magyar területen.		198 44 00		+	182 327,77	+	2 039,22	257,52	
					93,11								
	B. 81. 15.			Osztrák területen, régi községi kővel szemben.		161 09 20	a helyenként régi határkövekkel és halmokkal kijelölt községi út középvonala, annak hajlatai szerint.	+	182 417,51	+	2 064,07	257,54	
					114,48								
	B. 81. 16.			Magyar területen, régi határhalommal szemben.		175 10 40		+	182 512,06	+	2 128,64	257,54	
B. 82.				Osztrák területen, régi községi kővel szemben.	73,18	140 06 20		+	182 568,81	+	2 174,84	257,36	
	B. 82. 1.			Magyar területen.	85,32	193 41 30	a községi út egyenes középvonala.	+	182 585,03	+	2 258,61	256,12	
	B. 82. 2.		Beton, műkő-burkolattal.	Osztrák területen, útelágazásnál, régi páros határhalom közelében.	84,51	172 54 10		+	182 620,29	+	2 335,42	256,01	
	B. 82. 3. K.	páros		Magyar területen, utak keresztezésénél.	61,58	221 43 10		+	182 638,86	+	2 394,13	253,81	
	B. 82. 3. Ny.			Osztrák területen, utak keresztezésénél.	6,96	154 20 00		+	182 644,84	+	2 397,69	253,47	Régi páros határhalom közelében.
	B. 82. 4.			Magyar területen, községi út délkeleti oldalán.	54,19	178 29 40	a helyenként régi határkövekkel és halmokkal kijelölt községi út középvonala, annak hajlatai szerint.	+	182 674,83	+	2 442,83	251,10	A községi út két oldalán váltogatott elhelyezéssel a B. 82. 17. sz. páros kőig.
	B. 82. 5.			Osztrák területen.	86,40	170 18 00		+	182 720,75	+	2 516,02	250,19	
	B. 82. 6.			Magyar területen.	140,85	216 08 50		+	182 774,43	+	2 646,25	249,37	
	B. 82. 7.			Osztrák területen, út és nyiladék találkozásánál.	115,77	158 00 00		+	182 872,99	+	2 706,67	247,14	
					70,41								

A határvonal térképe.

Méretarány 1 : 2880.

13

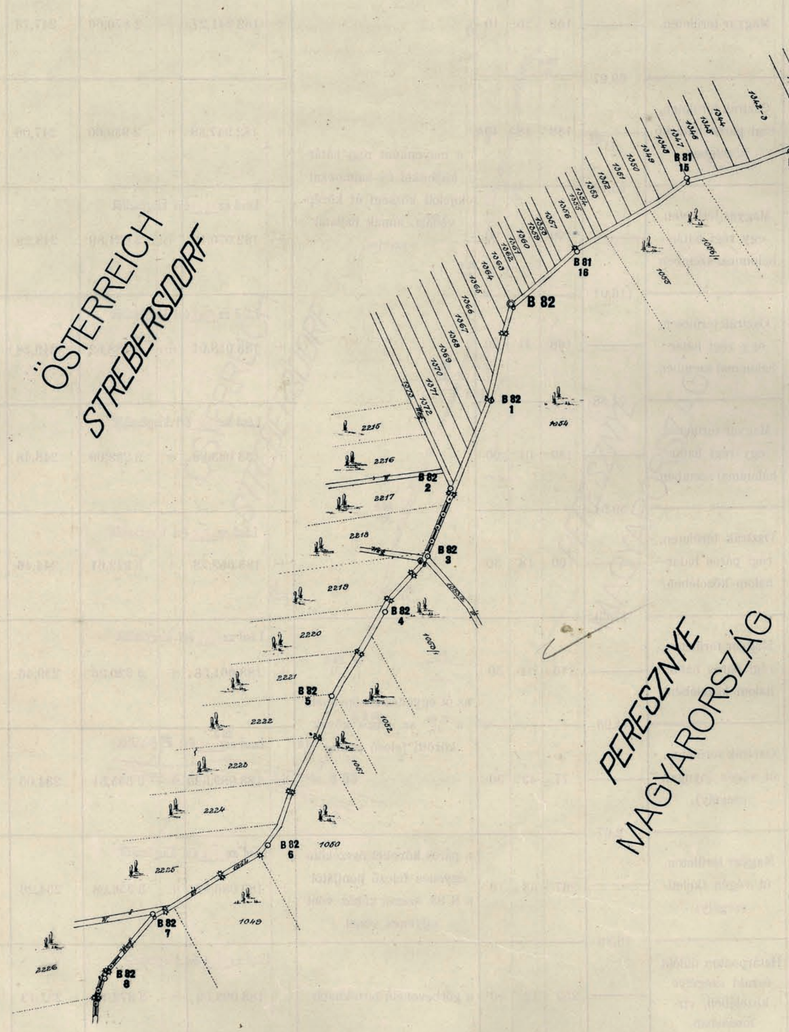


A határjelek						A határvonal						A határjelek összrendezői méterben				A határjelek keresztjére vonatkoztatott magasság méterben az Adria felett	Megjegyzés
száma		jellege	anyaga	elhelyezése	vízszintes távolsága méterben	Törési szög a határjeleken			leírása a következő határjelig. A határvonalat képezi:			±	y	±	x		
főkő	közönséges kő					°	'	"									
1	2	3	4	5	6	7			8			9		10		11	12
	B. 82. 8.			Magyar területen, a községi út keleti oldalán.		155	43	00				+	182 914,92	+	2 763,24	246,12	A községi út két oldalán váltogatott elhelyezéssel a B. 82. 17. sz. páros kőig.
					60,72												
	B. 82. 9.			Osztrák területen.		183	23	00				+	182 927,82	+	2 822,58	247,36	
					49,87												
	B. 82. 10.			Magyar területen.		169	25	10				+	182 941,27	+	2 870,60	247,73	
					69,27												
	B. 82. 11.			Osztrák területen, régi páros határkő közelében.		188	48	40	a helyenként régi határkövekkel és halmokkal kijelölt községi út középvonala, annak hajlatai szerint.			+	182 947,38	+	2 939,60	247,08	
					95,10												
	B. 82. 12.			Magyar területen, egy régi határhalommal szemben.		190	16	20					Lásd az 1968. évi kiegészítőt				
												+	182 970,18	+	3 031,89	248,29	
					116,91												
	B. 82. 13.			Osztrák területen, egy régi határhalommal szemben.		168	41	00					Lásd az 1968. évi kiegészítőt				
												+	183 018,01	+	3 138,52	249,38	
					71,38												
	B. 82. 14.		Beton, műkő-burkolattal.	Magyar területen, egy régi határhalommal szemben.		189	01	00					Lásd az 1968. évi kiegészítőt				
												+	183 033,86	+	3 208,09	248,48	
					69,54												
	B. 82. 15.			Osztrák területen, régi páros határhalom közelében.		160	18	30					Lásd az 1968. évi kiegészítőt				
												+	183 059,73	+	3 272,61	244,46	
					47,69												
	B. 82. 16.			Magyar területen, régi páros határhalom közelében.		216	04	50	az út egyenes középvonala a B. 82. 17. sz. páros kövek közötti felező pontig.				Lásd az 1968. évi kiegészítőt				
												+	183 061,53	+	3 320,26	239,46	
					44,90												
	B. 82. 17. Ny.	Lásd az 1968. évi kiegészítő	páros	Osztrák területen, út végén (nyugati szegély).		77	43	30					Lásd az 1968. évi kiegészítőt				
												+	183 089,32	+	3 355,51	234,05	
					2,67												
	B. 82. 17. K.	Lásd az 1968. évi kiegészítőt		Magyar területen, út végén (keleti szegély).		267	38	10	a páros köveket összekötő egyenes felező pontjától a B. 83. számú kőhöz vont egyenes vonal.				Lásd az 1968. évi kiegészítőt				
												+	183 086,92	+	3 356,68	234,26	
					16,86												
B. 83.				Határponton, dülőút északi szegélye közelében, vízmosásban.		259	12	40	a görbevonalú birtokhatár.				Lásd az 1968. évi kiegészítőt				
												+	183 093,59	+	3 372,16	231,12	
					80,38												
	B. 83. 1.			Határponton, dülőút északi szegélye közelében.		160	13	40	a birtokhatár tört vonala egy régi kövön át.				Lásd az 1968. évi kiegészítőt				
												+	183 171,69	+	3 354,49	224,18	
					58,23												

A határvonal térképe.

Méretarány 1 : 2880.


13

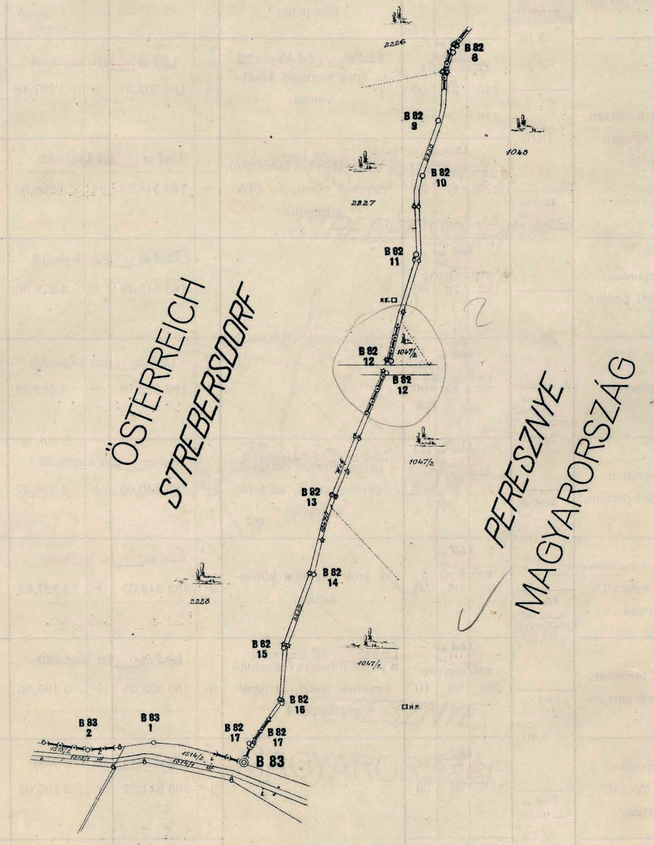

A határjelek						A határvonal				A határjelek összrendezői méterben				A határjelek keresztjére vonatkoztatott magasság méterben az Adria felett	Megjegyzés
száma		jellege	anyaga	elhelyezése	vízszintes távolsága méterben	Törési szög a határjeleken			leírása a következő határjelig. A határvonalat képezi:	±	y	±	x		
fő kő	közönséges kő					°	′	″							
1	2	3	4	5	6	7			8	9		10		11	12
	B. 83. 2.			Határponton, dülőút északi szegélye közelében.	Lásd az 1968. évi KIEGÉSZÍTŐT 61,52	193	05	50	a birtokhatár tört vonala egy régi kövön át.	+	183 229,46	+	3 361,65	220,07	
	B. 83. 3.				Lásd az 1968. évi KIEGÉSZÍTŐT 81,61	217	28	40	a görbevonalú birtokhatár.	+	183 290,62	+	3 355,19	211,96	
	B. 83. 4. K.			Határponton, árok keleti partján.	Lásd az 1968. évi KIEGÉSZÍTŐT 3,10	172	46	10	a páros köveket összekötő egyenes vonal, az árok közepéig.	+	183 349,81	+	3 299,01	210,09	
	B. 83. 4. Ny.	páros		Magyar területen, árok nyugati partján.	18,67	246	21	50	az árok egyenes középvonala.	+	183 352,31	+	3 297,18	210,42	
	B. 83. 5. Ny.				Lásd az 1968. évi KIEGÉSZÍTŐT 2,93	277	17	30	a páros köveket összekötő egyenes vonal, az árok közepétől.	+	183 348,23	+	3 278,96	210,05	
	B. 83. 5. K.	páros		Határponton, árok keleti partján.	28,76	122	28	00	a görbevonalú birtokhatár.	+	183 345,48	+	3 279,96	210,03	
	B. 83. 6.		Beton, műkő-burkolattal.	Határponton.	Lásd az 1968. évi KIEGÉSZÍTŐT 38,43	99	45	00		+	183 322,70	+	3 262,38	210,08	
	B. 83. 7. K.			Határponton, árok keleti partján.	3,08	131	22	40	a páros köveket összekötő egyenes vonal, az árok közepéig.	+	183 340,66	+	3 228,37	210,04	
	B. 83. 7. Ny.	páros		Magyar területen, árok nyugati partján.	32,55	266	06	50	az árok egyenes középvonala.	+	183 343,65	+	3 227,65	210,16	
	B. 83. 8. K.			Osztrák területen, árok keleti partján.	3,40	89	26	10	a páros köveket összekötő egyenes vonal, az árok közepétől.	+	183 338,21	+	3 195,56	209,88	
	B. 83. 8. Ny.	páros		Határponton, árok nyugati partján.	84,73	189	57	50		+	183 341,57	+	3 195,03	210,13	
	B. 83. 9.			Határponton.		205	38	20	a régi határhalmokkal kijelölt birtokhatár szerinti görbevonal.	+	183 426,29	+	3 196,37	210,06	
	B. 83. 10.			Határponton, dülőút végén.	46,87	79	07	40		+	183 468,85	+	3 176,75	210,64	
	B. 83. 11.			Határponton.	117,12	243	48	40		+	183 496,87	+	3 290,44	210,59	
					42,25										

A határvonal térképe.

Méretarány 1 : 2880.

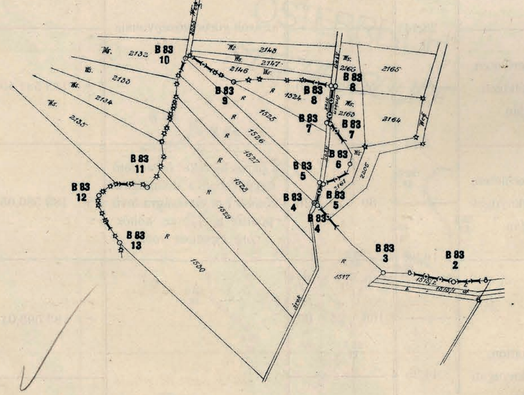


A határjelek						A határvonal				A határjelek összrendezői méterben				A határjelek keresztjére vonatkoztatott magasság méterben az Adria felett	Megjegyzés
száma		jellege	anyaga	elhelyezése	vízszintes távolsága méterben	Törési szög a határjeleken			leírása a következő határjelig. A határvonalat képezi:	±	y	±	x		
főkő	közönséges kő					°	′	″							
1	2	3	4	5	6	7			8	9		10		11	12
	B. 83. 12.			Határponton, két régi határhalom között.		76	00	00	a régi határhalmokkal kijelölt görbevonalú birtokhatár.	+	183 538,14	+	3 299,46	210,54	
					44,64										
	B. 83. 13.			Határponton.		222	30	20		+	183 518,33	+	3 339,46	210,75	
					39,72										
	B. 83. 14.					278	14	20	a görbevonalú birtokhatár a régi községi határkőig, mely a B. 83. 15. sz. páros kő között az árokban van elhelyezve.	+	183 529,40	+	3 377,61	210,55	
					28,44										
	B. 83. 15. D. K.			Magyar területen, árok déli partján.		212	06	20		+	183 555,29	+	3 365,85	211,19	
		páros			7,29										
	B. 83. 15. É. Ny.			Osztrák területen, árok északi partján.		85	37	50		+	183 559,31	+	3 359,77	211,56	
					28,14				az árok görbe középvonala.						
	B. 83. 16. D. K.		Beton, mükő-burkolattal.	Magyar területen, árok délkeleti partján.		252	31	50		+	183 581,49	+	3 377,09	211,41	
		páros			5,54										
	B. 83. 16. É. Ny.			Osztrák területen, árok északnyugati partján.		80	28	20	a páros köveket összekötő egyenesben a délnyugati kőtől 3·1 *m* távolságra levő ponttól a B. 83. 17. sz. kőhöz vont egyenes vonal.	+	183 586,05	+	3 373,94	211,62	
					16,38										
	B. 83. 17.			Határponton, árok északnyugati partján.		166	25	00		+	183 593,01	+	3 388,77	211,58	
					44,25										
	B. 83. 18.					294	18	50	a régi határhalmokkal kijelölt birtokhatár szerinti görbe vonal.	+	183 601,92	+	3 432,10	211,53	
					52,09										
	B. 83. 19.			Határponton, két régi határhalom között.		116	36	10		+	183 644,07	+	3 401,52	210,73	
					53,29										
	B. 83. 20.			Határponton.		248	13	30	a régi határhalmokkal kijelölt görbevonalú birtokhatár.	+	183 691,34	+	3 426,09	211,11	
					40,80	Lásd az 1968 évi KIEGÉSZÍTŐT			Lásd az 1968 évi kiegészítőt						
	B. 83. 21.				Lásd az 1968 évi KIEGÉSZÍTŐT	224	49	30		+	183 722,23	+	3 399,44	211,12	
					141,45										

A határvonal térképe.

Méretarány 1 : 2880.

13

Lásd az 1968 évi kiegészítőt

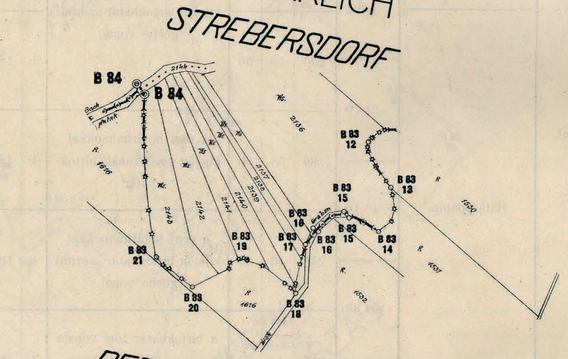


A határjelek

A határjelek száma főkő	A határjelek száma közönséges kő	jellege	anyaga	elhelyezése	vízszintes távolsága méterben	A határvonal Törési szög a határjeleken °	'	"	A határvonal leírása a következő határjelig. A határvonalat képezi:	A határjelek összrendezői méterben ±	y	±	x	A határjelek keresztjére vonatkoztatott magasság méterben az Adria felett	Megjegyzés
1	2	3	4	5	6	7			8	9		10		11	12
B. 84. D. K.		páros	Beton, mükő-burkolattal.	Határponton, a Répce patak délkeleti partján.		Lásd az 1968 évi KIEGÉSZÍTŐT			a páros köveket összekötő egyenes vonal a Répce patak közepéig.	+	Lásd az 1968 évi kiegészítőt	+	3 258,39	212,12	Lásd az 1968 évi kiegészítőt Régi határkő mellett. A páros köveket összekötő egyenesnek és a Répcze patak felező-vonalának metszés-pontja összeesik Strebersdorf, Peresznye és Frankenau községek hármas határpontjával.
Lásd az 1968 évi KIEGÉSZÍTŐT B. 84. É. Ny.				Osztrák területen, a Répcze patak északnyugati partján.	10,73	Lásd az 1968 évi KIEGÉSZÍTŐT 149	11	50							
	B. 84. 1.			Magyar területen, a Répcze patak délkeleti partján.	109,83	Lásd az 1968 évi KIEGÉSZÍTŐT 90	29	30	a Répce patak középvonala, annak hajlatai szerint.	+	183 739,22	+	3 249,62	212,08	
	B. 84. 2. É. Ny.			Osztrák területen, a Répcze patak északi partján.	122,22	166	10	50		+	183 829,56	+	3 312,08	212,02	Lásd az 1968 évi kiegészítőt
Lásd az 1968 évi KIEGÉSZÍTŐT B. 84. 2. É. Ny.						Lásd az 1968 évi KIEGÉSZÍTŐT 106	09	10	a páros köveket összekötő egyenes vonal a Répce patak közepétől.	+	183 910,62	+	3 403,61	212,56	A községi út és a Répcze patak keresztezésénél, fahidnál, régi határkő mellett.
	B. 84. 2. D. K.	páros		Határponton, a Répcze patak déli partján.	11,86	195	51	30	a községi közlekedési út görbe vonalú nyugati partja.	+	183 904,28	+	3 413,63	212,59	
	B. 84. 3.			Határponton, községi út nyugati szegélyén.	18,55	230	35	30	a régi határhalmokkal kijelölt birtokhatár szerinti görbe vonal.	+	183 899,02	+	3 431,40	212,27	
	B. 84. 4.			Határponton.	34,06	230	19	50		+	183 918,13	+	3 459,61	212,53	
	B. 84. 5.				24,70	86	58	00	a régi határhalmokkal kijelölt görbevonalú birtok-határ.	+	183 942,72	+	3 462,01	212,64	
	B. 84. 6.				15,16	248	16	00	a régi határhalmokkal kijelölt birtokhatár szerinti görbe vonal.	+	183 940,46	+	3 477,00	212,59	
	B. 84. 7.				54,39	Lásd az 1968 évi KIEGÉSZÍTŐT 245	43	00	a birtokhatár tört vonala egy régi határhalmon keresztül.	+	183 987,39	+	3 504,48	212,67	
	B. 84. 8.			Határponton, a Répcze patak déli partján.	Lásd az 1968 évi KIEGÉSZÍTŐT 16,62	Lásd az 1968 évi KIEGÉSZÍTŐT 112	13	10	egy régi határkővel és egy határhalommal kijelölt birtokhatár szerinti görbe vonal.	+	Lásd az 1968 évi kiegészítőt 184 000,96	+	3 494,88	212,87	Lásd az 1968 évi kiegészítőt
	B. 84. 9. D. K.	páros		Határponton, a Répcze patak két partján.	Lásd az 1968 évi KIEGÉSZÍTŐT 43,25	Lásd az 1968 évi KIEGÉSZÍTŐT 259	57	20	a páros köveket összekötő és a Répce patakot metsző egyenes vonal.	+	184 037,49	+	3 518,09	213,19	Régi községi határkő mellett.
	B. 84. 9. É. Ny.				13,36	198	15	40	a kövekkel kijelölt görbe-vonalú birtokhatár.	+	184 046,46	+	3 508,19	213,16	
	B. 84. 10.			Határponton.	49,87	128	32	20	egy kővel és egy halommal kijelölt görbevonalú birtok-határ	+	184 066,68	+	3 462,60	212,12	
					37,36										

A határvonal térképe.

Méretarány 1 : 2880.

Lásd az 1968 évi kiegészítőt

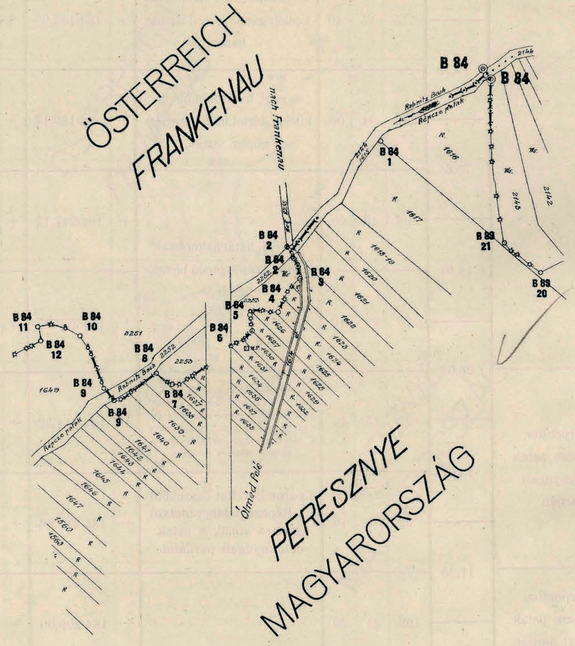

— 16 —

A határjelek


A határjelek száma főkő	A határjelek száma közönséges kő	jellege	anyaga	elhelyezése	vízszintes távolsága méterben	A határvonal: Törési szög a határjeleken °	'	"	leírása a következő határjelig. A határvonalat képezi:	A határjelek összrendezői méterben ±	y	±	x	A határjelek keresztjére vonatkoztatott magasság méterben az Adria felett	Megjegyzés
1	2	3	4	5	6	7			8	9		10		11	12
	B. 84. 11.					66	08	30	a határköveket összekötő egyenes vonal, (birtokhatár).	+	184 102,82	+	3 453,19	212,27	
					12,61										
	B. 84. 12.					252	18	00	a régi határhalmokkal kijelölt birtokhatár.	+	184 100,79	+	3 465,64	212,29	
					40,10										
	B. 84. 13.					111	22	50	a kövekkel kijelölt görbevonalú birtokhatár.	+	184 136,53	+	3 483,83	212,46	
					47,22										
	B. 84. 14.			Határponton.		246	42	10	a határköveket összekötő egyenes vonal, (birtokhatár).	+	184 131,93	+	3 530,85	212,44	
					60,55										
	B. 84. 15.					115	15	40	a kövekkel és halmokkal kijelölt görbevonalú birtokhatár.	+	184 184,95	+	3 560,09	211,99	
					76,28										
	B. 84. 16.					242	04	00	a régi határhalmokkal kijelölt birtokhatár szerinti görbe vonal.	+	184 180,14	+	3 636,23	213,05	
					78,68										
	B. 84. 17.		Beton, mükő-burkolattal.			88	43	00	a régi határhalmokkal kijelölt görbevonalú birtokhatár.	+	184 247,17	+	3 677,38	213,18	
					14,61										
	B. 84. 18.					123	29	10		+	184 239,25	+	3 689,65	213,28	
					28,03										
	B. 84. 19.			Határponton, a Répcze patak északnyugati partján.		297	15	40	a birtokhatár vonalának meghosszabbitása a Répcze partig, majd a Répcze patak görbe vonalú, északnyugati partja, a part vonalának s a páros köveket összekötő egyenesnek metszés pontjáig.	+	184 211,32	+	3 689,97	213,59	
					18,01										
	B. 84. 20. É. Ny.	páros				92	40	10	a páros köveket összekötő s a Répcze patakot metsző egyenes vonal, a patak északnyugati partjától.	+	184 219,66	+	3 705,90	213,41	
					11,35										
	B. 84. 20. D. K.			Határponton, a Répcze patak délkeleti partján.		162	21	20		+	184 209,90	+	3 711,69	213,66	Régi községi határkő mellett.
					36,96										
	B. 84. 21.			Határponton.		238	31	20	a birtokhatár tört vonala egy régi határhalmon keresztül.	+	184 173,90	+	3 720,03	213,53	
					13,21										
	B. 84. 22.					241	12	40		+	184 169,73	+	3 732,55	213,58	
					15,76										
	B. 84. 23.					94	34	10	a régi határhalmokkal kijelölt görbevonalú birtokhatár.	+	184 180,44	+	3 744,10	213,66	
					19,56										

A határvonal térképe.

Méretarány 1 : 2880.

Lásd az 1968 évi kiegészitőt

13

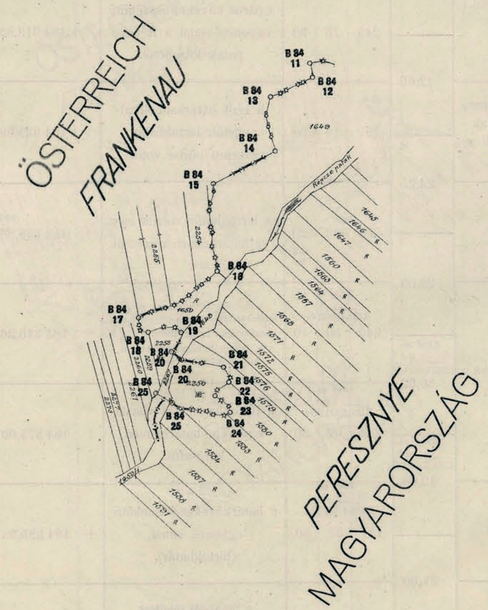

A határjelek


A határjelek száma főkő	A határjelek száma közönséges kő	jellege	anyaga	elhelyezése	vízszintes távolsága méterben	A határvonal Törési szög a határjeleken °	'	"	leírása a következő határjelig. A határvonalat képezi:	A határjelek összrendezői méterben ±	y	±	x	A határjelek kereszтjére vonatkoztatott magasság méterben az Adria felett	Megjegyzés
1	2	3	4	5	6	7			8	9		10		11	12
	B. 84. 24. D			Határponton.		321	15	30	a régi határhalmokkal kijelölt görbevonalú birtokhatár.	+	184 167,19	+	3 758,47	213,64	
	B. 84. 25. D. K.	páros		Határponton, a Répcze patak délkeleti partján.	51,33	203	07	00	a páros köveket összekötő egyenes vonal a Répcze patak közepéig.	+	184 217,94	+	3 750,73	213,88	Régi községi kő közelében.
	B. 84. 25. É. Ny.	páros		Osztrák területen, a Répcze patak északnyugati partján.	16,14	81	39	40	Lásd az 1968 évi kiegészítőt a Répcze patak középvonala, annak hajlatai szerint.	+	184 231,66	+	3 742,22	213,79	
	B. 84. 26.			Magyar területen, a Répcze patak délkeleti partján.	97,40	203	02	10		+	184 270,38	+	3 831,59	214,27	
	B. 84. 27. D. K.	páros			60,00	245	15	30	a páros köveket összekötő egyenes vonal a Répcze patak közepétől.	+	184 313,83	+	3 872,88	214,41	Régi községi kő közelében.
	B. 84. 27. É. Ny.	páros		Osztrák területen, a Répcze patak északnyugati partján.	12,65	157	16	00	a régi határhalmokkal kijelölt birtokhatár szerinti görbe vonal.	+	184 325,59	+	3 868,21	214,27	
	B. 84. 28. D		Beton, műkő-burkolattal.	Határponton.	24,25	82	14	20	a birtokhatár vonala egy régi határhalmon keresztül.	+	184 349,86	+	3 868,67	213,89	
	B. 84. 29.			Határponton, a Répcze patak északnyugati partján.	23,03	240	50	40	a birtokhatár vonalának meghosszabbítása, majd a Répcze patak északnyugati partja, innen a B. 84. 30. sz. kövön át meghosszabbított birtokhatár vonala.	+	184 346,36	+	3 891,46	214,50	
	B. 84. 30. D				36,32	254	02	30	Lásd az 1968 évi kiegészítőt a birtokhatár tört vonala egy régi határhalmon keresztül.	+	184 375,00	+	3 913,80	214,37	Lásd az 1968 évi kiegészítőt
	B. 84. 31.			Határponton.	12,68	111	52	50	a határköveket összekötő egyenes vonal, (birtokhatár).	+	184 385,23	+	3 906,34	214,11	
	B. 84. 32. D			Határponton, a Répcze patak északi partján.	31,00	208	59	10	a birtokhatár vonalának meghosszabbítása, majd a Répcze patak északi partja, innen a B. 84. 33. sz. kövön át meghosszabbított birtokhatár vonala.	+	184 411,50	+	3 922,80	214,73	
	B. 84. 33.				36,57	247	47	20	a birtokhatár tört vonala, egy régi határhalmon keresztül.	+	184 448,02	+	3 924,74	214,63	Régi községi kő közelében.
	B. 84. 34. D			Határponton.	16,40	75	58	00	a régi határhalmokkal kijelölt birtokhatár szerinti görbe vonal.	+	184 454,99	+	3 909,93	214,22	
	B. 84. 35.			Határponton, a Répcze patak északi partján.	31,50	229	57	50	a Répcze patak északkeleti, görbevonalú partja.	+	184 479,34	+	3 929,89	214,95	
					56,53										

A határvonal térképe.

Méretarány 1 : 2880.

13

Lásd az 1968 évi kiegészítőt

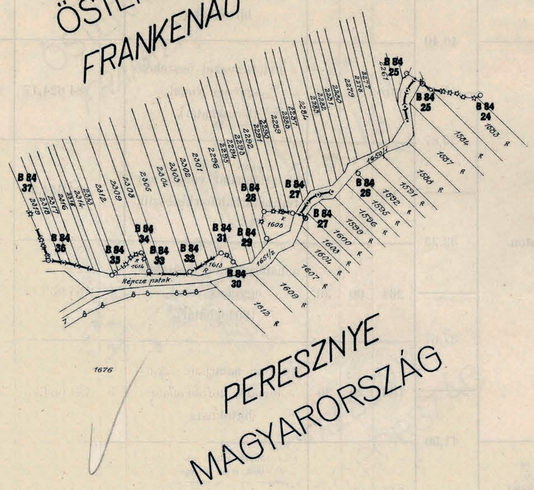

A határjelek						A határvonal					A határjelek összrendezői méterben				A határjelek keresztjére vonatkoztatott magasság méterben az Adria felett	Megjegyzés
száma		jellege	anyaga	elhelyezése	vízszintes távolsága méterben	Törési szög a határjeleken			leírása a következő határjelig. A határvonalat képezi:		±	y	±	x		
főkő	közönséges kő					°	′	″								
1	2	3	4	5	6	7			8		9		10		11	12
	B. 84. 36.			Határponton, a Répcze patak északi partján.		227	03	30	a régi határhalmokkal kijelölt birtokhatár szerinti görbe vonal.		+	184 534,88	+	3 919,41	214,85	
					51,87											
	B. 84. 37.			Határponton.		14	48	10	a határköveket összekötő egyenes vonal (birtokhatár).		+	184 562,54	+	3 875,55	213,92	
					14,49											
	B. 84. 38.					Lásd az 1968 évi KIEGÉSZÍTŐT										Lásd az 1968 évi kiegészítőt
						215	08	00	a régi határhalmokkal kijelölt birtokhatár szerinti görbe vonal.		+	184 558,18	+	3 889,37	214,22	
					35,82											
	B. 84. 39.			Határponton, a Répcze patak északnyugati partján.		Lásd az 1968 évi KIEGÉSZÍTŐT			Lásd az 1968 évi kiegészítőt a Répcze-patak északnyugati, egyenesvonalú partja.		+	184 569,04	Lásd az 1968 évi kiegészítőt +	3 923,51	214,90	Lásd az 1968 évi kiegészítőt
					Lásd az 1968 évi KIEGÉSZÍTŐT 36,79											
	B. 84. 40.					Lásd az 1968 évi KIEGÉSZÍTŐT			a régi határhalmokkal kijelölt görbevonalú birtokhatár		+	184 599,98	+	3 943,42	214,93	
					46,40	271	22	40								
	B. 84. 41.			Határponton.		110	31	40	a határköveket összekötő egyenes vonal (birtokhatár).		+	184 624,17	+	3 903,83	214,13	
					30,87											
	B. 84. 42.		Beton, műkő-burkolattal.			66	11	30	a birtokhatár vonala egy régi határhalmon keresztül.		+	184 654,50	+	3 909,67	214,13	
					32,23											
	B. 84. 43.			Határponton.		264	00	30	a határköveket összekötő egyenes vonal (birtokhatár).		+	184 636,17	+	3 936,20	214,46	
					37,67											
	B. 84. 44.					103	20	30	a régi határhalmokkal kijelölt, görbevonalú birtokhatár.		+	184 664,75	+	3 960,77	214,36	
					41,50											
	B. 84. 45.			Határponton, a Répcze patak északnyugati partján.		247	29	50	a birtokhatár vonalának meghosszabbítása, majd a Répcze patak egyenesvonalú, északnyugati partja, a part vonalának és a B. 84. 46. sz. páros köveket összekötő egyenesnek metszőpontjáig.		+	184 645,72	+	3 997,66	215,53	
					43,13											
	B. 84. 46. É.Ny.	páros				Lásd az 1968 évi KIEGÉSZÍTŐT			Lásd az 1968 évi kiegészítőt a páros köveket összekötő egyenesnek a Répcze patak két partja közé eső része.		+	184 673,54	+	4 030,63	215,77	Lásd az 1968 évi kiegészítőt
					Lásd az 1968 évi KIEGÉSZÍTŐT 12,40											
	B. 84. 46. D.K.			Magyar területen, a Répcze patak délkeleti partján.		Lásd az 1968 évi KIEGÉSZÍTŐT			Lásd az 1968 évi kiegészítőt a Répcze patak délkeleti, görbevonalú partja, a part vonalának és a B. 84. 47. és B. 84. 48. sz. határköveket összekötő egyenesnek metszőpontjáig.		+	184 665,65	Lásd az 1968 évi kiegészítőt +	4 040,19	215,71	Lásd az 1968 évi kiegészítőt
					Lásd az 1968 évi KIEGÉSZÍTŐT 35,30											
	B. 84. 47.					Lásd az 1968 évi KIEGÉSZÍTŐT			a határköveket összekötő és a Répcze patakot metsző egyenes vonal.		+	184 694,30	+	4 060,77	215,93	
					25,36	226	03	50								
	B. 84. 48.			Határponton, a Répcze patak északnyugati partján.		154	35	50	a régi határhalmokkal kijelölt birtokhatár szerinti görbe vonal.		+	184 719,24	+	4 056,19	215,48	
					42,46											

Lásd az 1968 évi KIEGÉSZÍTŐT 1, 13, 84, 38/a, 38/b, 38/c, 38/d.

A határvonal térképe.

Méretarány 1 : 2880.



A határjelek						A határvonal				A határjelek összrendezői méterben				A határjelek keresztjére vonatkoztatott magasság méterben az Adria felett	Megjegyzés
száma		jellege	anyaga	elhelyezése	vízszintes távolsága méterben	Törési szög a határjeleken			leírása a következő határjelig. A határvonalat képezi:	±	y	±	x		
főkő	közönséges kő					°	′	″							
1	2	3	4	5	6	7			8	9		10		11	12
	B. 84. 49.				13,33	246	25	30	a birtokhatár vonala egy régi határkövön keresztül.	+	184 760,27	+	4 067,22	215,33	
	B. 84. 50.			Határponton.	79,34	96	22	50	a régi határhalmokkal kijelölt birtokhatár szerinti görbe vonal.	+	184 768,57	+	4 056,81	215,10	
	B. 84. 51.				18,03	262	20	30	a határköveket összekötő egyenes vonal (birtokhatár).	+	184 835,69	+	4 099,16	215,69	
	B. 84. 52.				20,43	107	27	20	a régi határhalmokkal kijelölt birtokhatár szerinti görbe vonal.	+	184 847,27	+	4 085,34	215,32	
	B. 84. 53.			Határponton, két régi községi határjel között.	39,71	253	24	20	a régi határkővel és halmokkal kijelölt görbevonalú birtokhatár.	+	184 866,16	+	4 093,15	215,12	
	B. 84. 54.			Határponton.	33,07	80	00	40	a határköveket összekötő egyenes vonal (birtokhatár).	+	184 891,19	+	4 062,34	215,25	
B. 85.			Beton, műkő-burkolattal.		19,53	144	20	10		+	184 912,90	+	4 087,31	215,39	
	B. 85. 1.			Határponton, erdő szegélyén.	23,48	112	00	30	a birtokhatár tört vonala, egy régi határkövön keresztül.	+	184 914,72	+	4 106,77	215,47	
	B. 85. 2.				75,72	235	47	10	a régi határkövekkel és határhalmokkal kijelölt görbevonalú birtokhatár.	+	184 893,87	+	4 117,56	215,63	
	B. 85. 3.			Határponton.	18,48	232	17	20	a határkövekei összekötő egyenes vonal (birtokhatár).	+	184 884,86	+	4 192,75	216,26	
	B. 85. 4.				9,29	137	24	10	a birtokhatár tört vonala egy régi határkövön keresztül.	+	184 898,01	+	4 205,72	216,29	
	B. 85. 5.			Határponton, a Répcze patak északnyugati partján.	10,07	252	30	20	a határköveket összekötő egyenes vonal (birtokhatár).	+	184 898,47	+	4 215,00	217,78	
	B. 85. 6.			Határponton.	9,14	242	24	50		+	184 908,21	+	4 217,55	217,88	
	B. 85. 7.				37,07	130	18	10	a birtokhatár vonala egy régi határhalmon keresztül.	+	184 914,36	+	4 210,79	216,40	

A határvonal térképe.

Méretarány 1 : 2880.



A határjelek						A határvonal				A határjelek összrendezői méterben				A határjelek keresztjére vonatkoztatott magasság méterben az Adria felett	Megjegyzés
száma		jellege	anyaga	elhelyezése	vízszintes távolsága méterben	Törési szög a határjeleken			leírása a következő határjelig. A határvonalat képezi:	±	y	±	x		
főkő	köznséges kő					°	′	″							
1	2	3	4	5	6	7			8	9		10		11	12
	B. 85. 8.			Határponton.	59,34	259	11	10	a régi határhalmokkal kijelölt, görbevonalú birtokhatár.	+	184 951,39	+	4 212,06	216,25	
	B. 85. 9.		Beton, műkő-burkolattal.	Határponton, erdő szegélyén.	56,23	94	29	30	a kövekkel kijelölt, görbevonalú birtokhatár.	+	184 964,55	+	4 154,21	215,77	
	B. 85. 10.				22,42	31	52	50	egy régi határkövön s egy régi határhalmon áthaladó görbevonalú birtokhatár.	+	185 020,21	+	4 162,34	215,83	
	B. 85. 11.			Határponton.	17,02	219	56	00	a határköveket összekötő egyenes vonal, (birtokhatár).	+	184 999,66	+	4 171,30	216,16	
	B. 85. 12.				50,12	249	48	50	a határkövekkel és egy határhalommal kijelölt görbevonalú birtokhatár.	+	184 992,06	+	4 186,53	216,25	
	B. 85. 13.				21,20	269	50	40	egy régi határhalmon és egy határkövön áthaladó görbevonalú birtokhatár.	+	185 026,44	+	4 222,98	216,47	
	B. 85. 14.				20,85	247	29	20	a birtokhatár tört vonala egy régi kövön keresztül.	+	185 041,90	+	4 208,47	216,55	
	B. 85. 15.				32,02	127	04	50	a kövekkel kijelölt görbevonalú birtokhatár.	+	185 034,82	+	4 189,17	216,44	
	B. 85. 16.			Határponton, erdő szegélyén.	36,66	108	34	40		+	185 051,69	+	4 161,95	216,22	
	B. 85. 17.				67,56	77	14	00	a kövekkel és régi határhalmokkal kijelölt görbevonalú birtokhatár.	+	185 087,39	+	4 170,33	216,29	
	B. 85. 18.			Határponton.	14,64	267	13	10	a birtokhatár tört vonala egy régi határhalmon keresztül.	+	185 057,81	+	4 231,04	216,83	
	B. 85. 19.				28,39	221	55	20	a birtokhatár tört vonala egy régi határkövön keresztül.	+	185 070,67	+	4 238,08	217,05	
	B. 85. 20.			Határponton, erdő szegélyén.	36,13	130	57	30	a régi határhalmokkal kijelölt görbevonalú birtokhatár.	+	185 098,34	+	4 231,62	216,85	
	B. 85 21.				5,86	132	39	10	a határköveket összekötő egyenes vonal, (birtokhatár).	+	185 127,61	+	4 252,80	218,13	


Kéd az 1985 évi KIEGÉSZÍTŐT

A határvonal térképe.

Méretarány 1 : 2880.

ÖSTERREICH

FRANKENAU

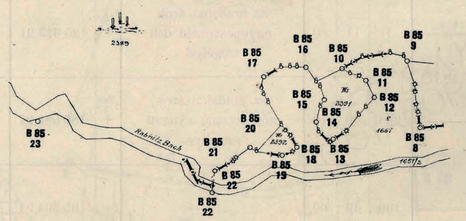

PERESZNYE

MAGYARORSZÁG

A határjelek						A határvonal			A határjelek összrendezői méterben				A határjelek kereszt jére vonatkoztatott magasság méterben az Adria felett	Megjegyzés
száma		jellege	anyaga	elhelyezése	vízszintes távolsága méterben	Törési szög a határjeleken			leírása a következő határjelig. A határvonalat képezi:	±	y	±	x	
főkő	közönséges kő					°	′	″						
1	2	3	4	5	6	7			8		9		10	11	12
	B. 85. 22. É.	páros		Határponton, a Répcze patak északi partján.		180	05	10	a páros köveket összekötő egyenes vonal a Répcze patak közepéig.	+	185 128,29	+	4 258,62	217,60	
	B. 85 22. D			Magyar területen, a Répcze patak déli partján.	13,23	284	47	40	a Répcze patak középvonala, annak hajlatai szerint.	+	185 129,85	+	4 271,76	217,50	
	B. 85. 23.				162,95	164	18	10		+	185 281,43	+	4 212,02	217,73	
	B 85. 24.			Osztrák területen, a Répcze patak északi partján.	152,70	184	12	40		+	185 433,35	+	4 196,56	218,43	
B. 86. É		páros			136,46	100	44	30	a páros köveket összekötő egyenes vonal a Répcze patak közepétől.	+	185 567,72	+	4 172,83	219,22	A páros köveket összekötő egyenesnek és a Répcze patak felező vonalának metsző pontja összeesik Frankenau, Peresznye és Kloster községek hármas határpontjával.
B. 86. D.				Határponton, a Répcze patak déli partján.	17,10	178	46	00	a határkövekkel kijelölt görbevonalú birtokhatár.	+	185 573,79	+	4 188,82	219,14	
B. 87.				Határponton, egy uradalmi árok déli partján.	117,82	47	11	10	az uradalmi árok egyenesvonalú déli szegélye.	+	185 613,21	+	4 299,85	219,07	
	B. 87. 1.		Beton, műkő-burkolattal.	Határponton, uradalmi árok-sarkon, a déli parton.	19,75	293	08	10	az uradalmi árok görbevonalú nyugati szegélye.	+	185 595,07	+	4 292,05	218,76	
	B. 87. 2.			Határponton, uradalmi árok nyugati partján községi út északi oldalán.	46,85	100	49	00	a községi út és azt északról szegélyező uradalmi árok egyenes, közös szegélyvonala.	+	185 594,94	+	4 338,90	220,23	
	B. 87. 3.			Magyar területen, egy községi utat északról szegélyező uradalmi árok északi partján.	69,92	176	07	00		+	185 526,21	+	4 351,84	220,62	
	B. 87. 4.				85,17	162	20	00		+	185 441,64	+	4 361,89	219,02	Lásd az 1968 évi kiegészítőt
	B. 87. 5.			Határponton, községi út és uradalmi árok közös szegélyén.	Lásd az 1968. évi KIEGÉSZÍTŐT 127,55	277	39	40	a határköveket összekötő és a községi utat metsző egyenes vonal.	+	185 315,84	+	4 337,66	217,62	
B. 88.				Határponton, községi út déli szélén.	6,67	181	43	50	a határköveket összekötő egyenes vonal, (birtokhatár).	+	185 315,47	+	4 344,32	218,12	Hármas határpont Ólmod, Kloster és Peresznye községek között.
	B. 88. 1.			Határponton.	65,80	261	13	50		+	185 313,80	+	4 410,12	220,97	
	B. 88. 2.				75,92	209	17	20		+	185 388,52	+	4 423,61	221,77	
	B. 88. 3.				40,28	165	36	30		+	185 426,59	+	4 410,46	220,38	
					107,20										

A határvonal térképe.

Méretarány 1 : 2880.

Lásd az 1968 évi kiegészítőt




Lásd az 1968 évi kiegészítőt

A határjelek						A határvonal				A határjelek összrendezői méterben				A határjelek kereszтjére vonatkoztatott magasság méterben az Adria felett	Megjegyzés
száma		jellege	anyaga	elhelyezése	vízszintes távolsága méterben	Törési szög a határjeleken			leírása a következő határjelig. A határvonalat képezi:	±	y	±	x		
főkő	közönséges kő					°	′	″							
1	2	3	4	5	6	7			8	9		10		11	12
B. 89.						76	39	30	a határköveket összekötő egyenes vonal, (birtokhatár).	+	185 533,43	+	4 401,74	223,24	
	B. 89. 1.			Határponton.	87,37	178	25	50		+	185 520,28	+	4 488,11	229,72	
	B. 89. 2.			Határponton, egy széles vízmosás két oldalán.	73,70	260	46	50	a széles vizmosást metsző egyenesvonalú birtokhatár, egy régi határkövön át.	+	185 507,20	+	4 560,64	249,24	
	B. 89. 3.				74,70	182	28	30	a határköveket összekötő egyenes vonal, (birtokhatár).	+	185 577,65	+	4 585,49	244,82	
	B. 89. 4.			Határponton.	45,60	178	15	30		+	185 621,26	+	4 598.79	251,06	
	B. 89. 5.				28,50	219	49	00		+	185 648,25	+	4 607,93	253,13	
	B. 89. 6.		Beton, műkö- burkolattal.		37,80	238	45	20		+	185 683,52	+	4 594,32	256,16	
	B. 89. 7.				17,55	185	13	10	a birtokhatár szerinti görbe vonal, (erdőszegély).	+	185 686,63	+	4 577.05	255,99	
B. 90.					52,25	92	55	00	a határköveket összekötő egyenes vonal (birtokhatár, erdőszegély).	+	185 691,16	+	4 524,99	256,50	
	B. 90. 1.			Határponton, erdő szegélyén.	32,65	179	22	50		+	185 723,81	+	4 526,13	260,22	
	B. 90. 2.				63,55	219	07	00		+	185 787,32	+	4 529,06	262,53	
	B. 90. 3.				49,05	159	25	40	a birtokhatár szerinti görbe vonal, (erdőszegély).	+	185 826,76	+	4 499,78	260,55	
	B. 90. 4.				69,34	127	02	40	a határköveket összekötő egyenes vonal (birtokhatár, erdőszegély).	+	185 893,44	+	4 480,79	255,20	
	B. 90. 5.				74,66	260	27	00		+	185 952,99	+	4 525,78	262,20	
					46,68										

A határvonal térképe.

Méretarány 1 : 2880.


13

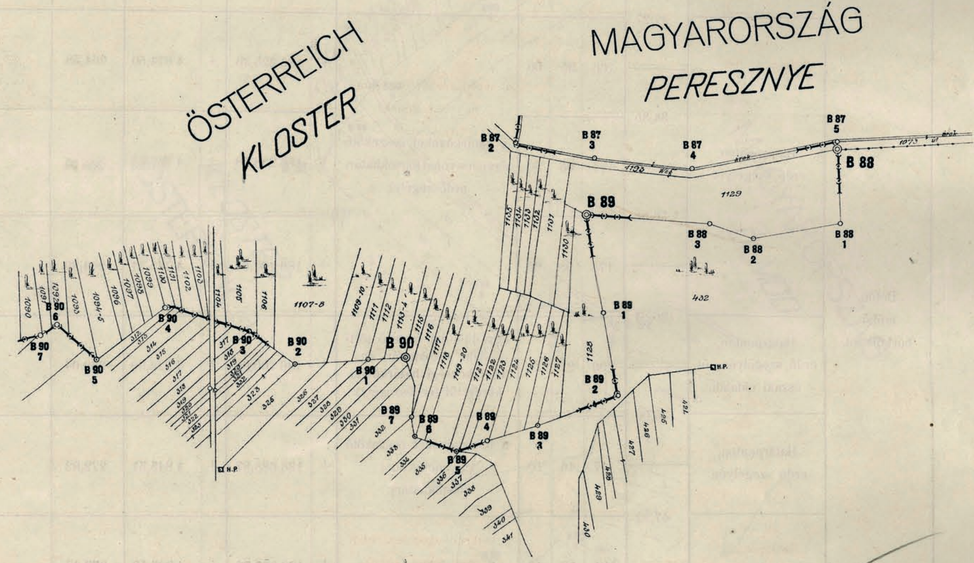

A határjelek						A határvonal	A határjelek összrendezői méterben				A határjelek keresztjére vonatkoztatott magasság méterben az Adria felett	Megjegyzés
száma		jellege	anyaga	elhelyezése	vízszintes távolsága méterben	Törési szög a határjeleken	leírása a következő határjelig. A határvonalat képezi:	±	y	±	x	
főkő	közönséges kő					° ' "						
1	2	3	4	5	6	7	8		9		10	11	12
	B. 90. 6.			Határponton, erdő szegélyén.	17,22	103 04 40	a határköveket összekötő egyenes vonal (birtokhatár, erdőszegély).	+	185 986,90	+	4 493,68	255,95	
	B. 90. 7.				111,93	187 22 00	a birtokhatár szerinti görbe vonal (az erdő szegélye egy régi községi határkövön keresztül).	+	186 001,25	+	4 503,18	258,24	
	B. 90. 8.				127,30	165 02 30	a helyenként régi határkövekkel kijelölt és egy dülőutat metsző, görbevonalú birtokhatár (erdőszegély).	+	186 101,69	+	4 552,55	267,21	
	B. 90. 9.			Határponton, erdő szegélyén, út délnyugati oldalán.	47,27	167 11 50	a birtokhatár szerinti görbe vonal (erdőszegély).	+	186 197,55	+	4 636,29	268,47	
	B. 90. 10.			Határponton, erdő szegélyén.	34,35	166 35 00	a határköveket összekötő egyenes vonal (birtokhatár, erdőszegély).	+	186 225,36	+	4 674,50	264,58	
B 91.					56,60	111 05 50		+	186 238,58	÷	4 706,20	260,74	
	B. 91. 1.		Beton, mükő-burkolattal.		126,84	175 58 00		+	186 197,67	+	4 745,31	264,29	
	B. 91. 2.			Határponton, erdő szegélyén, út északi oldalán.	25,06	190 21 10	egy dülőutat metsző törtvonalú birtokhatár, egy régi községi határkövön keresztül (erdőszegély).	+	186 100,06	+	4 826,30	269,04	
	B. 91. 3.			Határponton, erdő szegélyén.	47,32	117 46 10	a határköveket összekötő egyenes vonal (birtokhatár).	+	186 083,97	+	4 845,51	272,82	
	B. 91. 4.			Határponton	56,40	191 38 40	a birtokhatár szerinti görbe vonal.	+	186 037,72	+	4 835,52	277,68	
B. 92.					195,56	283 53 00		+	185 981,32	+	4 834,97	282,82	
	B. 92. 1.				58,40	218 01 00		+	186 026,99	+	5 025,09	286,45	
	B. 92. 2. É. Ny.	páros		Határponton, dülőút északnyugati szegélyén.	3,90	94 12 30	a páros köveket összekötő egyenes vonal, a dülőút közepéig.	+	186 072,70	+	5 061,43	288,53	
	B. 92. 2. D. K.			Magyar területen, dülőút délkeleti szegélyén.	96,93	268 59 40	a dülőút középvonala, annak hajlatai szerint.	+	186 070,50	+	5 064,65	288,39	

A határvonal térképe.


Méretarány 1 : 2880.

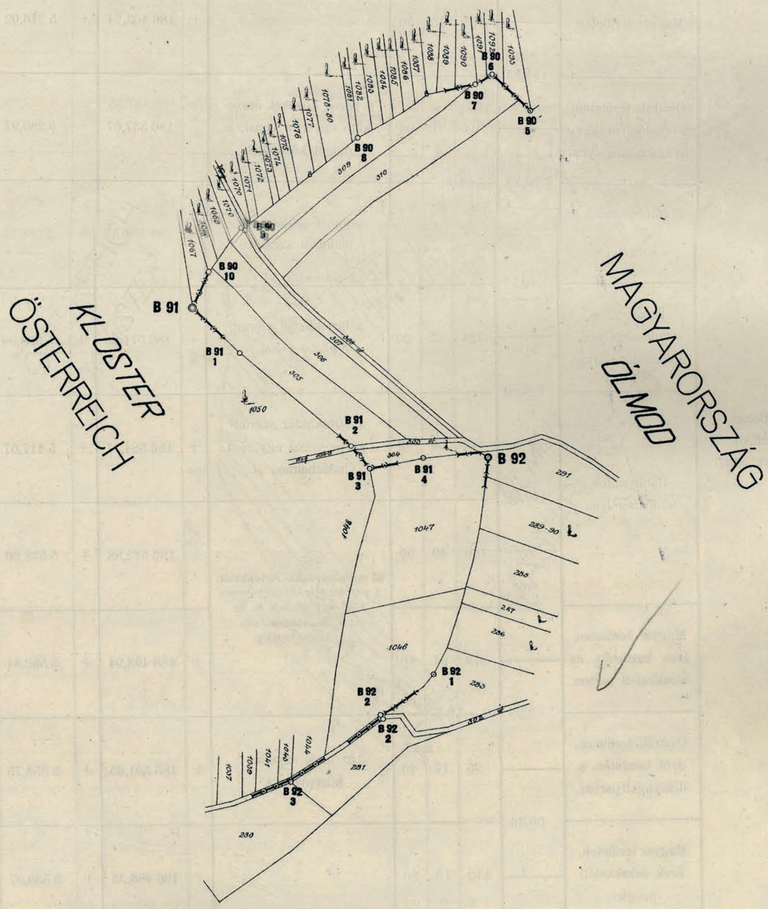

A határjelek						A határvonal				A határjelek összrendezői méterben				A határjelek keresztjére vonatkoztatott magasság méterben az Adria felett	Megjegyzés
száma		jellege	anyaga	elhelyezése	vízszintes távolsága méterben	Törési szög a határjeleken			leírása a következő határjelig. A határvonalat képezi:	±	y	±	x		
főkő	közönséges kő					°	′	″							
1	2	3	4	5	6	7			8	9		10		11	12
	B. 92 3.			Magyar területen, dülőút délkeleti oldalán.	112,79	199	16	20		+	186 149,63	+	5 120,62	293,02	A dülőút két oldalán váltogatott elhelyezéssel a B. 92. 6. sz. páros kőig.
	B. 92. 4.			Osztrák területen, egy régi kővel szemben.	158,76	172	06	50	az út középvonala, annak hajlatai szerint.	+	186 258,07	+	5 151,72	297,18	
	B. 92. 5.			Magyar területen.	151,53	176	23	50		+	186 403,24	+	5 216,02	297,19	
	B. 92. 6. É.Ny.	páros		Osztrák területen, dülőút északnyugati szegélyén.	3,85	94	31	00	a páros köveket összekötő egyenes vonal, a dülőút közepétől.	+	186 537,67	+	5 285,97	298,83	
	B. 92. 6. D.K.			Határponton, dülőút délkeleti szegélyén.	40,76	264	27	10	a dülőút görbevonalú, délkeleti szegélye.	+	186 536,17	+	5 289,51	298,56	
B. 93.				Határponton, erdőszegélyen, dülőút déli sarkán.	108,80	124	55	20	a birtokhatár szerinti görbe vonal.	+	186 571,98	+	5 308,98	300,13	
	B. 93. 1.		Beton, műkő-burkolattal.	Határponton, erdőszegélyen.	140,56	143	09	20	a birtokhatár szerinti görbe vonal egy régi határhalmon át.	+	186 584,11	+	5 417,07	295,29	
	B. 93. 2.				20,20	166	49	50	az egyenesvonalú birtokhatár, a páros határköveket összekötő egyenesnek és az árok felezővonalának metszéspontjáig.	+	186 512,88	+	5 538,20	281,74	
	B. 93. 3. É.K.	páros		Magyar területen, árok kezdetén, az északkeleti parton.	3,33	278	04	10		+	186 498,94	+	5 552,81	278,49	
	B. 93. 3. D.Ny.			Osztrák területen, árok kezdetén, a délnyugati parton.	30,36	95	17	40	az árok egyenes középvonala.	+	186 501,65	+	5 554,75	278,17	
	B. 93. 4.			Magyar területen, árok északkeleti partján.	59,66	140	19	20	az árok görbe középvonala.	+	186 486,35	+	5 580,97	270,26	
	B. 93. 5. É.			Magyar területen, árok végén, az északi parton.	6,63	255	15	30		+	186 430,31	+	5 601,43	263,54	
	B. 93. 5. D.	páros		Osztrák területen, árok végén, a déli parton.	32,45	129	52	20	az egyenesvonalú birtokhatár, a páros határköveket összekötő egyenesnek és az árok felezővonalának metszéspontjától.	+	186 430,92	+	5 608,03	263,93	

A határvonal térképe.


Méretarány 1 : 2880.

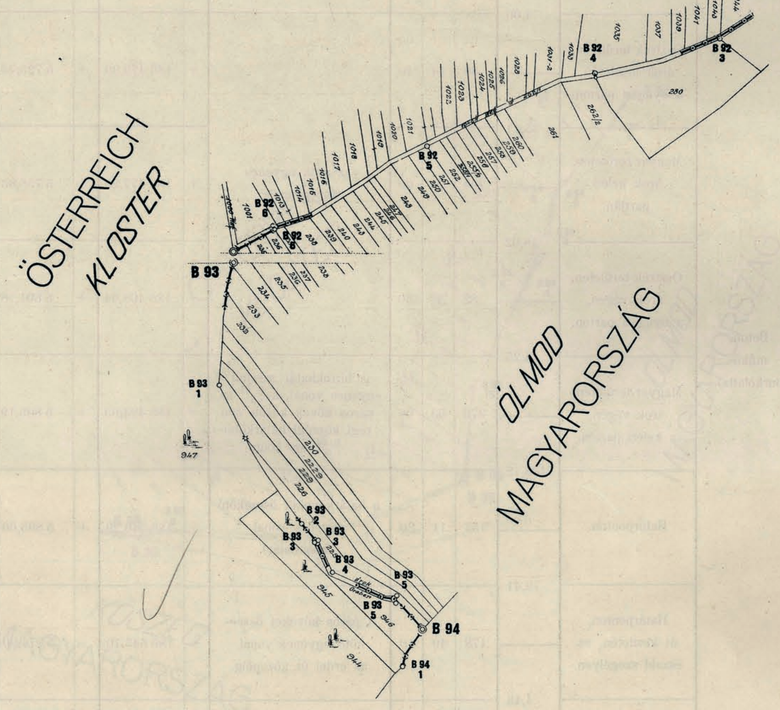

A határjelek						A határvonal				A határjelek összrendezői méterben				A határjelek keresztjére vonatkoztatott magasság méterben az Adria felett	Megjegyzés
száma		jellege	anyaga	elhelyezése	vízszintes távolsága méterben	Törési szög a határjeleken			leírása a következő határjelig. A határvonalat képezi:	±	y	±	x		
főkő	közönséges kő					°	′	″							
1	2	3	4	5	6	7			8	9		10		11	12
B. 94.				Határponton.		252	43	40	a görbevonalu birtokhatár.	+	186 408,05	+	5 631,04	261,47	
	B. 94. 1.				37,02	189	41	50	a birtokhatár szerinti görbe vonal, a $\frac{B.\ 94.}{2}$ sz. páros kövek között álló régi községi határkőig.	+	186 425,38	+	5 663,74	263,98	
	B. 94. 2. K.	páros		Magyar területen, árok kezdetén, a keleti parton.	76,38	237	46	00		+	186 471,92	+	5 724,11	270,85	
	B. 94. 2. Ny.			Osztrák területen, árok kezdetén, a nyugati parton.	4,00	86	44	40		+	186 475,90	+	5 723,74	270,85	
	B. 94. 3.			Magyar területen, árok keleti partján.	35,11	204	24	00	az árok egyenes középvonala.	+	186 477,20	+	5 758,83	276,97	
	B. 94. 4. Ny.			Osztrák területen, árok végén, a nyugati parton.	48,02	82	52	30		+	186 498,64	+	5 801,78	286,09	
	B. 94. 4. K.	páros	Beton, mükő-burkolattal.	Magyar területen, árok végén, a keleti parton.	4,25	276	53	00	a birtokhatár szerinti egyenes vonal, a $\frac{B.\ 94.}{4}$ sz. páros kövek között álló régi községi határkőtől $\frac{B.\ 94.}{5}$ sz. kőig.	+	186 494,63	+	5 803,19	285,76	
	B. 94. 5.			Határponton.	103,12	157	11	20	a határköveket összekötő egyenes vonal (birtokhatár).	+	186 540,29	+	5 895,66	299,19	
B. 95. É.				Határponton, út kezdetén, az északi szegélyen.	79,41	178	49	10	a páros köveket összekötő egyenes vonal, az erdei út közepéig.	+	186 545,10	+	5 974,90	310,66	
B. 95. D		páros		Magyar területen, út kezdetén, a déli szegélyen.	4,43	245	17	20		+	186 545,28	+	5 979,33	310,83	
	B. 95. 1.			Magyar területen, út déli szegélyén.	136,60	205	03	00	a helyenként régi határkövekkel és határhalmokkal kijelölt erdei út középvonala, annak hajlatai szerint.	+	186 671,55	+	6 031,44	321,78	
	B. 95. 2.			Osztrák területen, út északi szegélyén.	127,75	167	11	30		+	186 799,19	+	6 025,56	328,42	
					22,34										

A határvonal térképe.


Méretarány 1 : 2880.

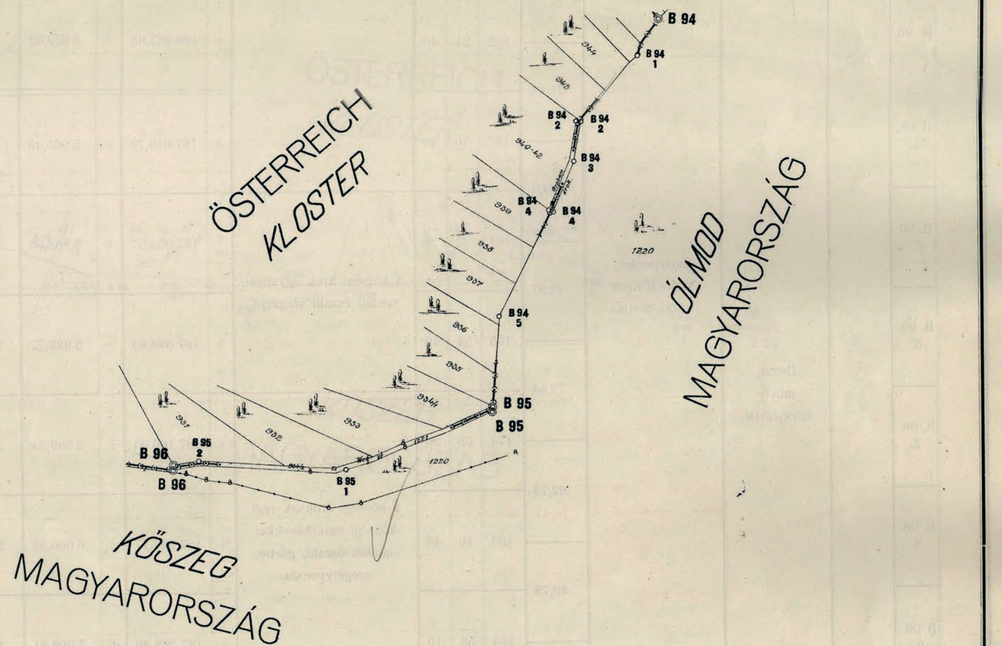

A határjelek						A határvonal				A határjelek összrendezői méterben				A határjelek keresztjére vonatkoztatott magasság méterben az Adria felett	Megjegyzés
száma		jellege	anyaga	elhelyezése	vízszintes távolsága méterben	Törési szög a határjeleken			leírása a következő határjelig. A határvonalat képezi:	±	y	±	x		
főkő	közönséges kő					°	′	″							
1	2	3	4	5	6	7			8	9		10		11	12
B. 96. É.		páros	Beton, műkő-burkolattal.	Osztrák területen, erdei út északi szegélyén.		100	12	30	a páros köveket összekötő egyenesvonal, az erdei út közepétől.	+	186 821,18	+	6 029,51	329,82	
					4,72										
B. 96. D.			Átalakitott régi határkő. (Háromoldalú homokkő hasáb.)	Határponton, erdei út déli szegélyén.		280	16	20		+	186 821,18	+	6 034,23	330,03	Hármas határpont Kőszeg, Kloster és és Ólmod községek között. Háromszögelési pont.
					71,54										
	B. 96. 1.					190	52	50		+	186 891,57	+	6 021,46	330,83	
					40,27										
	B. 96. 2.					194	17	50	a községi ároknak régi községi határkövekkel kijelölt északi, görbe szegélyvonala.	+	186 929,12	+	6 006,91	329,61	
					47,55										
	B. 96. 3.					162	24	40		+	186 967,85	+	5 979,32	329,46	
					45,02										
	B. 96. 4.					157	30	20		+	187 010,70	+	5 965,49	329,22	
					43,01										
	B. 96. 5.			Határponton, községi árok északi partján.		164	23	20	a községi árok egyenesvonalú északi szegélye.	+	187 053,57	+	5 968,95	329,24	
					42,87										
	B. 96. 6.		Beton, műkő-burkolattal.			195	54	10		+	187 093,80	+	5 983,77	329,73	
					72,44										
	B. 96. 7.					174	08	20		+	187 166,03	+	5 989,24	327,85	
					62,73										
	B. 96. 8.					193	10	40	a községi ároknak régi községi határkövekkel kijelölt északi, görbe szegélyvonala.	+	187 227,77	+	6 000,34	327,75	
					40,78										
	B 96. 9.					194	58	10		+	187 268,49	+	5 998,21	329,62	
					69,95										
	B. 96. 10.					162	12	40	a községi árok egyenesvonalú északi szegélye.	+	187 335,03	+	5 976,65	332,68	
					51,93										
	B. 96. 11. K.	páros		Határponton, árok végén, községi út délkeleti szegélyén.		180	02	00	a páros köveket összekötő és a községi utat metsző egyenes vonal.	+	187 386,96	+	5 976,51	333,48	
					18,19										
	B. 96. 11. Ny.			Határponton, községi út északnyugati partján.		201	43	10	az egyenesvonalú birtokhatár.	+	187 405,15	+	5 976,45	333,42	
					31,39										

A határvonal térképe.


Méretarány 1 : 2880.

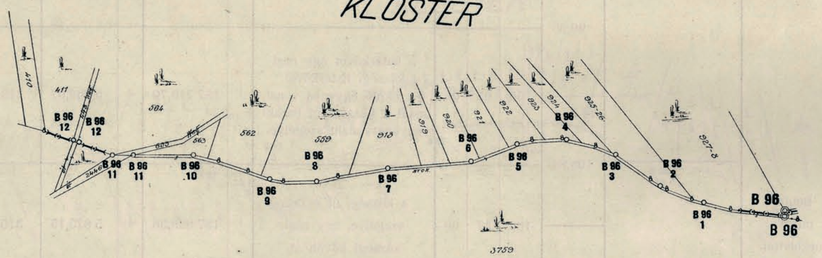

A határjelek						A határvonal				A határjelek összrendezői méterben				A határjelek keresztjére vonatkoztatott magasság méterben az Adria felett	Megjegyzés
száma		jellege	anyaga	elhelyezése	vízszintes távolsága méterben	Törési szög a határjeleken			leírása a következő határjelig. A határvonalat képezi:	±	y	±	x		
főkő	közönséges kő					°	′	″							
1	2	3	4	5	6	7			8	9		10		11	12
	B. 96. 12. D. K.	páros		Osztrák területen, erdei út két oldalán.		178	09	40	a határpontokat összekötő és az erdei utat metsző egyenes vonal.	+	187 434,29	+	5 964,75	332,03	A határpont a határkőtől 1·0 *m*-re délre fekszik.
	B. 96. 12. É. Ny.				4,95	177	43	00	a régi községi határkövekkel kijelölt, görbe vonalu birtokhatár.	+	187 438,94	+	5 963,06	331,91	
	B. 96. 13.			Határponton.	94,80	179	48	50	a birtokhatár szerinti görbe vonal.	+	187 529,25	+	5 934,29	327,17	
	B. 96. 14.				111,08	183	12	10		+	187 635,18	+	5 900,93	318,79	
	B. 97.				90,35	156	05	00	a határkövet egy régi községi határkövel összekötő egyenes vonal, majd a községi út északi egyenesvonalu szegélye.	+	187 719,70	+	5 869,02	313,35	
	B. 97. 1.		Beton mükő-burkolattal.	Határponton, községi út északi szegélyén, erdő szélén.	108,84	165	37	00	a községi út északi szegélye, egy régi községi kövön át.	+	187 828,36	+	5 875,15	315,20	
	B. 97. 2.				83,27	185	20	10	a községi út egyenesvonalu, északi szegélye.	+	187 907,73	+	5 900,35	320,60	
	B. 97. 3.				63,15	192	33	10		+	187 969,44	+	5 913,77	323,35	
	B. 97. 4.				20,20	189	13	00		+	187 989,64	+	5 913,67	324,37	
	B. 97. 5.				33,09	172	59	30	a községi út régi községi határkövekkel kijelölt görbevonalú, északi szegélye.	+	188 022,28	+	5 908,21	325,03	
	B. 97. 6.				124,20	160	49	00		+	188 146,35	+	5 902,84	322,32	
					131,10										

A határvonal térképe.

Méretarány 1 : 2880.

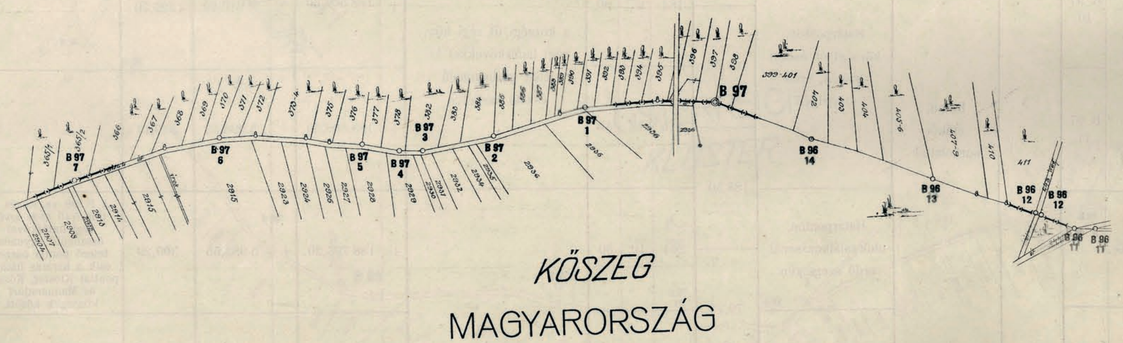


A határjelek — A határvonal

A határjelek száma főkő (1)	A határjelek száma közönséges kő (2)	jellege (3)	anyaga (4)	elhelyezése (5)	vízszintes távolsága méterben (6)	Törési szög a határjeleken ° (7)	Törési szög a határjeleken ′ (7)	Törési szög a határjeleken ″ (7)	leírása a következő határjelig. A határvonalat képezi: (8)	A határjelek összrendezői méterben ± (9)	y (9)	± (10)	x (10)	A határjelek keresztjére vonatkoztatott magasság méterben az Adria felett (11)	Megjegyzés (12)
	B. 97. 7.	páros	Beton, műkőburkolattal.	Határponton, községi út északnyugati szélén erdő szegélyén.	123,46	172	00	30	a községi út görbevonalú, északnyugati szegélye, egy régi községi határkövön keresztül.	+	188 271,92	+	5 940,52	323,70	
	B. 97. 8. É. K.			Határponton, utak találkozásánál, erdő szegélyén.	14,71	173	24	40	a páros köveket összekötő és a községi utat metsző egyenes vonal.	+	188 384,20	+	5 992,18	327,92	
	B. 97. 8. D. Ny.			Határponton, községi út északnyugati szélén, erdő szegélyén.	23,83	167	42	40	a határköveket összekötő egyenes vonal.	+	188 396,80	+	5 999,84	328,47	
	B. 97. 9.			Határponton.	88,46	227	06	40	az erdőbirtok régi községi kövekkel kijelölt görbevonalú határa.	+	188 414,03	+	6 016,24	328,90	
	B. 97. 10.			Határponton, községi út északi szélén, erdő szegélyén.	107,06	184	07	00	a községi út régi községi határkövekkel kijelölt görbevonalú, északi szegélye.	+	188 502,30	+	6 010,78	325,70	
	B. 97. 11.				188,30	176	18	10		+	188 608,39	+	5 996,53	319,17	
B. 98.				Határponton, utak elágazásánál, erdő szegélyén.	79,73	204	10	30		+	188 796,20	+	5 983,55	309,29	A B. 98. sz. követ a tőle 5·10 *m*-re levő régi határkővel összekötő egyenes felező pontja összeesik a hármas határponttal Kloster, Kőszeg és Mannersdorf községek között.
	B. 98. 1.			Határponton, községi út északi szélén, erdő szegélyén.	188,37	200	28	50	a községi út régi, községi határkövekkel kijelölt görbevonalú északkeleti szegélye.	+	188 866,49	+	5 945,97	307,01	
	B. 98. 2.				55,13	181	57	40		+	188 990,99	+	5 804,67	309,70	
	B. 98. 3.				129,45	199	31	20		+	189 025,99	+	5 762,10	311,53	
	B. 98. 4.			Határponton, utak elágazásánál.	27,08	151	54	40	a községi út egyenesvonalú északkeleti szegélye.	+	189 070,04	+	5 640,41	308,56	

A határvonal térképe.

Méretarány 1 : 2880.

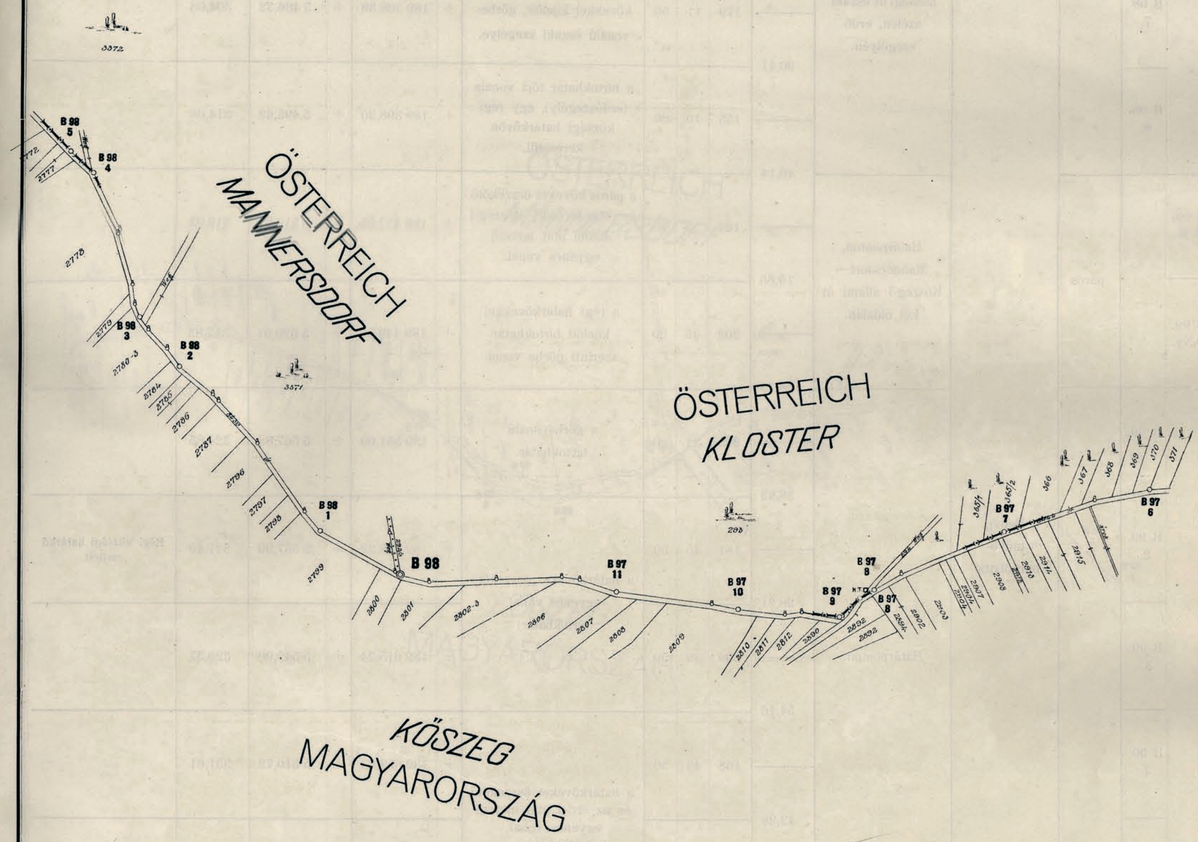

A határjelek						A határvonal				A határjelek összrendezői méterben				A határjelek keresztjére vonatkoztatott magasság méterben az Adria felett	Megjegyzés
száma		jellege	anyaga	elhelyezése	vízszintes távolsága méterben	Törési szög a határjeleken			leírása a következő határjelig. A határvonalat képezi:	±	y	±	x		
főkő	közönséges kő					°	′	″							
1	2	3	4	5	6	7			8	9		10		11	12
	B. 98. 5.		Beton, műkő-burkolattal.	Határponton, a községi út észak-keleti szegélyén, erdő szélén.	201,37	183	10	30	a községi út régi községi határkövekkel kijelölt görbevonalú, északkeleti szegélye.	+	189 090,15	+	5 622,29	308,21	
	B. 98. 6.		Homokkő, átalakitott régi határkő.	Határponton, községi út északi szélén, erdő szegélyén.	76,63	129	44	20	a községi út egyenes-vonalú, északi szegélye.	+	189 232,08	+	5 479,51	303,60	
	B. 98. 7.		Beton, műkő-burkolattal.		90,41	179	11	50	a községi út régi határ-kövekkel kijelölt, görbe-vonalú északi szegélye.	+	189 308,39	+	5 486,32	304,98	
	B 98. 8.				46,14	155	10	00	a birtokhatár tört vonala (erdőszegély), egy régi községi határkövön keresztül.	+	189 398,30	+	5 495,62	314,08	
B. 99. É. K.		páros		Határponton, Mannersdorf—Kőszeg-i állami út két oldalán.	15,65	167	35	40	a páros köveket összekötő és a Mannersdorf—Kőszeg-i állami utat metsző egyenes vonal.	+	189 437,95	+	5 519,21	318,02	
B. 99. D.Ny.					108,79	202	45	20	a régi határkövekkel kijelölt birtokhatár szerinti görbe vonal.	+	189 449,37	+	5 529,91	317,83	
	B. 99. 1.			Határponton.	38,42	215	21	20	a görbevonalú birtokhatár.	+	189 551,09	+	5 567,88	324,85	
	B. 99. 2.				28,21	181	45	50	a határköveket összekötő egyenes vonal, (birtokhatár)	+	189 588,22	+	5 557,99	327,40	Régi községi határkő mellett.
	B. 99. 3.				54,16	209	39	50		+	189 615,24	+	5 549,90	329,37	
	B. 99. 4.				42,28	168	43	30	a határköveket összekötő és az erdei utat metsző egyenes vonal, (birtokhatár).	+	189 652,63	+	5 510,73	331,61	
	B. 99. 5.				95,25	166	00	20		+	189 687,24	+	5 486,45	331,75	
	B. 99. 6.			Határponton, erdei út déli szegélyén.	69,93	181	18	00	a régi határkővel kijelölt törtvonalú birtokhatár.	+	189 776,11	+	5 452,22	337,48	Régi községi határkő mellett.
	B. 99. 7.				121,89	150	48	00	a határköveket összekötő egyenes vonal, (birtokhatár).	+	189 840,77	+	5 425,62	336,40	

A határvonal térképe.


Méretarány 1 : 2880.



A határjelek						A határvonal				A határjelek összrendezői méterben				A határjelek keresztjére vonatkoztatott magasság méterben az Adria felett	Megjegyzés
száma		jellege	anyaga	elhelyezése	vízszintes távolsága méterben	Törési szög a határjeleken			leírása a következő határjelig. A határvonalat képezi:	±	y	±	x		
főkő	közönséges kő					°	′	″							
1	2	3	4	5	6	7			8	9		10		11	12
	B. 99. 8.			Határponton, egy erdei út déli széle közelében.		124	14	30	a birtokhatár tört vonala egy régi községi határkövön keresztül.	+	189 961,77	+	5 440,15	337,77	
					34,56										
	B. 99. 9.					205	55	40	az egyenesvonalú birtokhatár.	+	189 977,68	+	5 470,83	337,72	
					12,61										
	B. 99. 10.					198	31	00	a birtokhatár tört vonala egy régi községi határkövön keresztül.	+	189 987,79	+	5 478,36	337,47	
					74,40										
	B. 99. 11.					180	23	10	a határköveket összekötő és egy utat metsző egyenes vonal, (birtokhatár).	+	190 058,47	+	5 501,56	340,28	Régi községi határkő mellett.
					59,06										
	B. 99. 12.			Határponton, erdő szegélyen.		149	17	10	a régi községi határkövekkel kijelölt, görbevonalú birtokhatár.	+	190 114,71	+	5 519,60	338,95	
					57,55										
	B. 99. 13.					188	20	50	a birtokhatár szerinti egyenes vonal.	+	190 152,85	+	5 562,71	336,01	
					45,31										
	B. 99. 14.		Beton, mükő-burkolattal.			198	20	30	a birtokhatár szerinti tört vonal egy régi községi határkövön keresztül.	+	190 187,49	+	5 591,93	333,70	
					38,52										
B. 100.						259	40	10	a birtokhatár szerinti vonal egy régi községi határkövön keresztül a B. 100. 1. sz. páros kövek közötti felező pontig.	+	190 223,26	+	5 606,24	331,36	
					74,37										
	B. 100. 1. K.	páros		Osztrák területen, erdei út északkeleti szélén, régi határhalomban.		90	24	20		+	190 262,82	+	5 543,26	324,82	A határpont összeesik a páros kövek közötti felező ponttal.
					6,45										
	B. 100. 1. Ny.			Magyar területen, erdei út délnyugati szélén, régi határhalomban.		275	36	10	a birtokhatár szerinti egyenes vonal a B. 100. 1. sz. páros kövek közötti felező ponttól.	+	190 268,31	+	5 546,65	324,39	
					112,47										
	B. 100. 2.			Határponton, erdei út északkeleti szélén.		163	53	30	az erdei utat metsző egyenesvonalú birtokhatár.	+	190 317,83	+	5 445,69	315,47	Régi községi határkő mellett.
					41,98										
	B. 100. 3.			Határponton, erdei út közepén, útelágazással szemben.		165	55	30		+	190 346,05	+	5 414,61	312,82	
					14,40										
	B. 100. 4.			Határponton, erdei út északi szélén.		151	19	30		+	190 358,03	+	5 406,62	312,05	
					50,14										

A határvonal térképe.

Méretarány 1 : 2880.

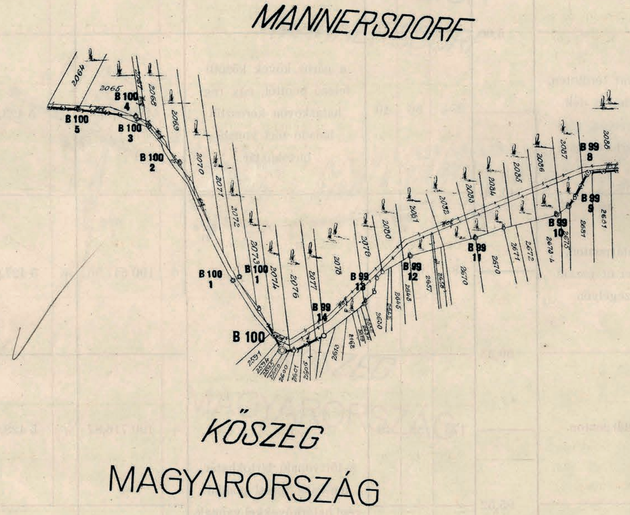


A határjelek						A határvonal	A határjelek összrendezői méterben				A határjelek keresztjére vonatkoztatott magasság méterben az Adria felett	Megjegyzés
száma		jellege	anyaga	elhelyezése	vízszintes távolsága méterben	Törési szög a határjeleken	leírása a következő határjelig. A határvonalat képezi:	±	y	±	x	
főkő	közönséges kő					° ' "						
1	2	3	4	5	6	7	8		9		10	11	12
	B. 100. 5.			Határponton.	77,77	173 49 20	a birtokhatár tört vonala egy régi községi határkövön keresztül, (az erdei utat hosszában metsző vonal).	+	190 407,97	+	5 402,25	311,37	Régi községi határkő mellett.
	B. 100. 6.				62,02	167 21 20	a B. 100. 6. sz. ~~páros~~ kőtől a B. 100. 7. sz. páros kövek közötti felező ponthoz vont egyenes vonal, (birtokhatár).	+	190 485,72	+	5 403,86	316,29	
	B. 100. 7. É.			Osztrák területen, erdei út északi szegélyén, régi határhalomban.	5,00	96 59 50		+	190 545,95	+	5 418,67	322,67	Régi községi határkő mellett. A határpont összeesik a páros kövek közötti felező ponttal.
	B. 100. 7. D.		páros	Magyar területen, erdei út déli szegélyén, régi határhalomban.	102,26	274 56 40	a páros kövek közötti felező ponttól, egy régi határkövön keresztül haladó tört vonalú birtokhatár.	+	190 545,36	+	5 423,63	322,77	Régi községi határkő mellett
	B. 100. 8.		Beton, műkő-burkolattal.	Határponton, erdei út északi szegélyén.	69,33	181 03 30		+	190 647,56	+	~~5 427,00~~ 5 427,00	327,53	
	B. 100. 9.			Határponton.	95,52	173 32 40	a törtvonalú birtokhatár, melynek törési pontjai régi határkövekkel vannak jelölve.	+	190 716,87	+	5 428,01	330,47	
	B. 100. 10.				66,30	194 21 00		+	190 811,61	+	5 440,13	329,16	
	B. 100 11.			Határponton, erdei út északi partján.	115,19	209 53 10		+	190 877,40	+	5 431,99	325,33	Régi községi határkő mellett.
	B. 101.				79,01	66 01 00	a határköveket összekötő egyenes vonal.	+	190 969,44	+	5 362,75	318,70	Hármas határpont Mannersdorf, Kőszeg és Rattersdorf községek között.

A határvonal térképe.

Méretarány 1 : 2880.

13

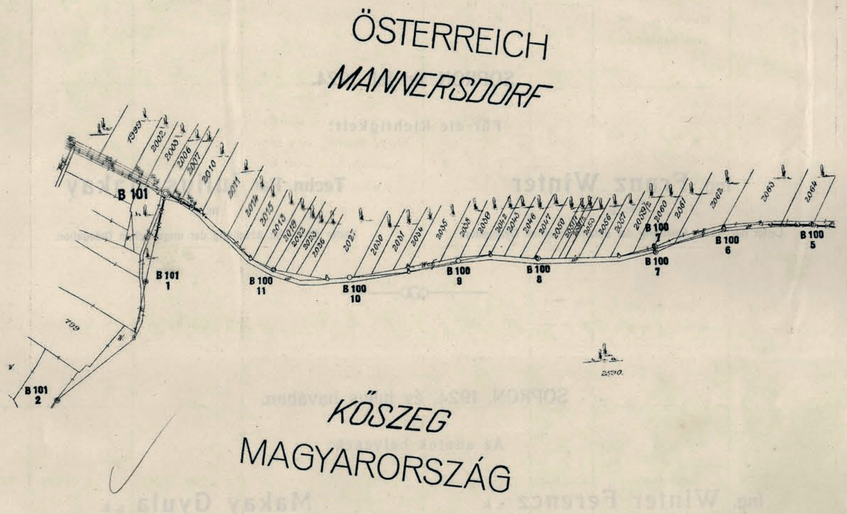

SOPRON, 1924. év julius havában.

Az adatok helyesek:

Ing. **Winter Ferencz** s. k.
udvari tanácsos.
az osztrák delegáció műszaki vezetője.

Makay Gyula s. k.
műszaki tanácsos.
a magyar delegáció műszaki vezetője.