Sz.F.- 0023/2003

Füzesabonyi Körzeti Földhivatal

Ez a másolat a kiadást megelőző napig
az eredetivel megegyezik.

Füzesabony, 2003 év 01 hónap 15 nap

AB 9

aláírás

BORSOD MEGYEI
„ZSÓRY- FÜRDŐ"

- A HELYI ÉPÍTÉSI SZABÁLYZATTAL EGYÜTT ÉRVÉNYES!
- ÁLLAMI ALAPADATOK ALAPJÁN KÉSZÜLT!
- JELMAGYARÁZATOT LÁSD A T-5A TERVEN!

HRSZ	ÖVEZET			MEGJEGYZ.
1510/1,2 1485/2, 1585/1, 1453/2,1 1425/1,2	Üh	O	20%	lásd 1991 évi tan. terv.
		3,5	K	
1392/16,17	Vt1	Z	40%	lásd 1392/ HRSZ /17 ép. eng. terv
		3,8	K	
1392/2,3,4,5	Vt2	SZ	20%	
		4,5	K	
1302/10,11,12,13,14, 15,16,17,18	Vt3	SZ	40%	ÚJRA OSZTVA!
		3,5	←	

- JÓVÁHAGYVA: 16/2012./ VIII. 30./ RENDELETTEL

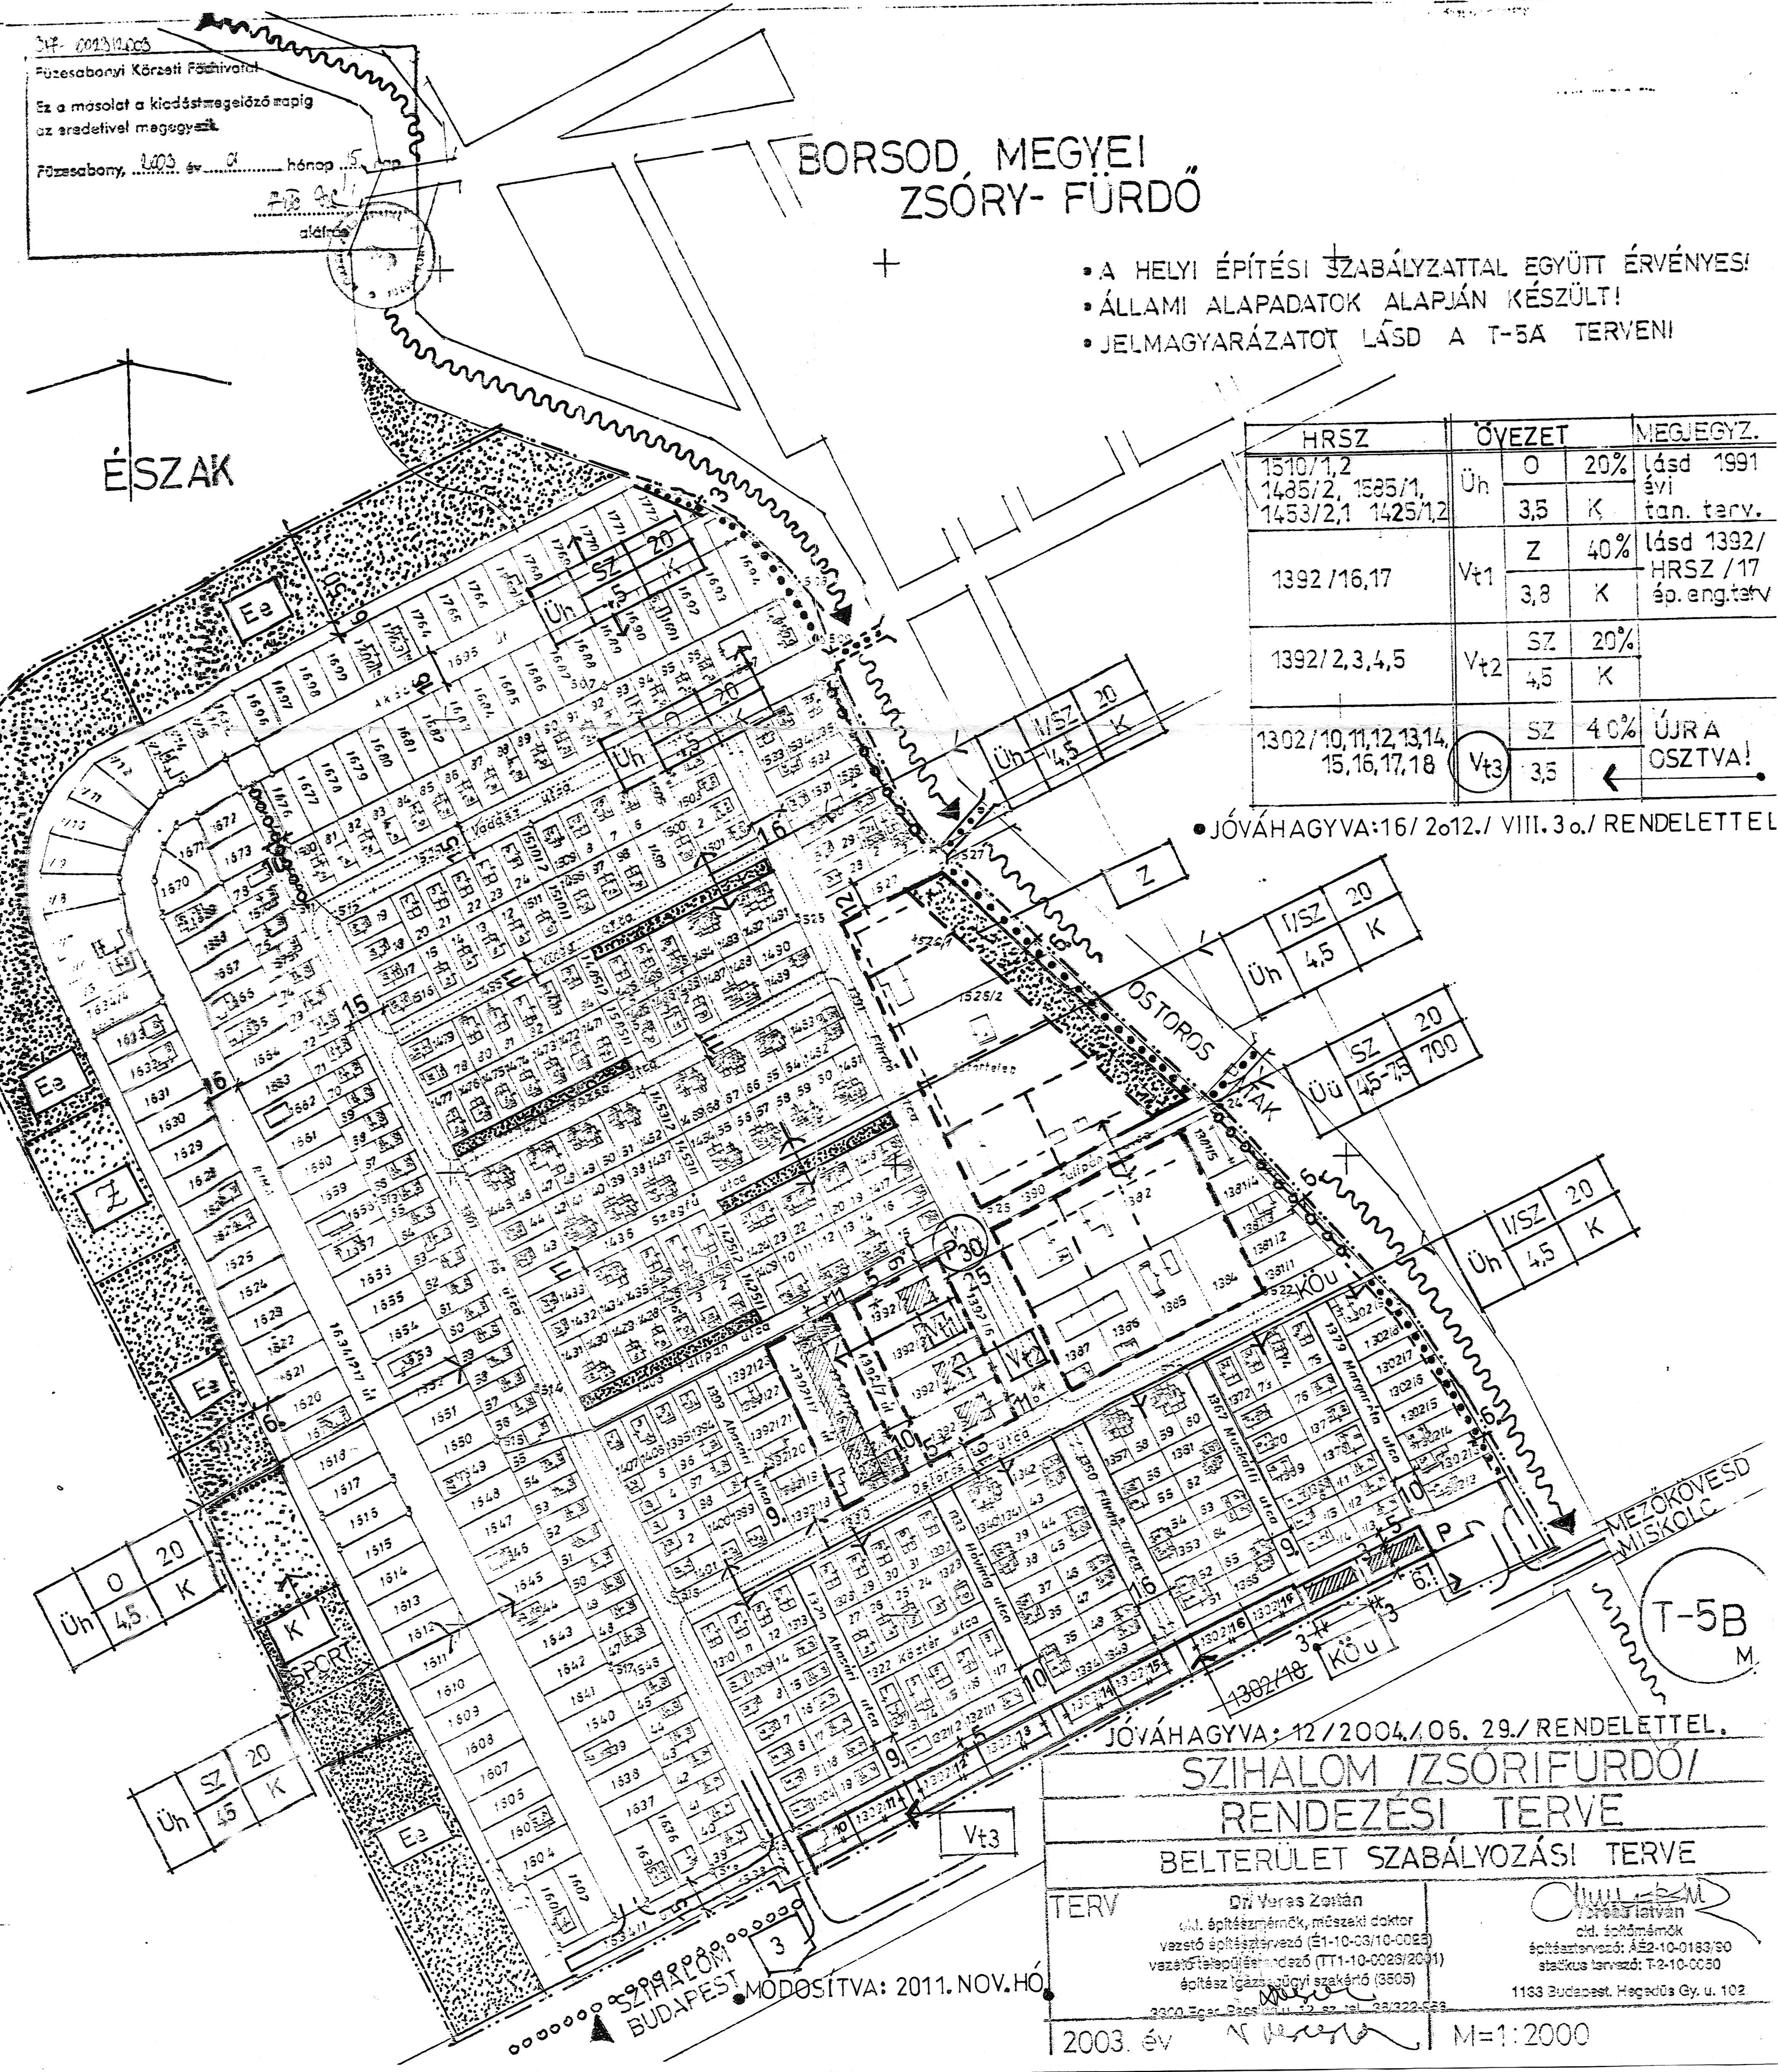
ÉSZAK
OSTOROS
MEZŐKÖVESD
MISKOLC
SZIHALOM
BUDAPEST
T-5B
M.
SPORT
Üh
Üü
Ee
Z
K
KÖu
Vt1
Vt2
Vt3
P
P30
1302/18
Margaréta utca
Muskátli utca
Hóvirág utca
Kőszár utca
Ahonáti utca
Tulipán utca
Szegfű utca
Fürdő utca
Vadász utca
Fő út

- MÓDOSÍTVA: 2011. NOV. HÓ

JÓVÁHAGYVA: 12/2004./06. 29./ RENDELETTEL.

SZIHALOM /ZSÓRIFÜRDŐ/
RENDEZÉSI TERVE
BELTERÜLET SZABÁLYOZÁSI TERVE

TERV

Dr. Veres Zoltán
okl. építészmérnök, műszaki doktor
vezető építésztervező (É1-10-03/10-0023)
vezető településrendező (TT1-10-0026/2001)
építész igazságügyi szakértő (3505)
3300 Eger, Bassiló u. 12. sz. tel. 36/322-566

Varga István
okl. építőmérnök
építésztervező: ÁÉ2-10-0183/90
statikus tervező: T-2-10-0050
1133 Budapest, Hegedűs Gy. u. 102

2003. év

M=1:2000