


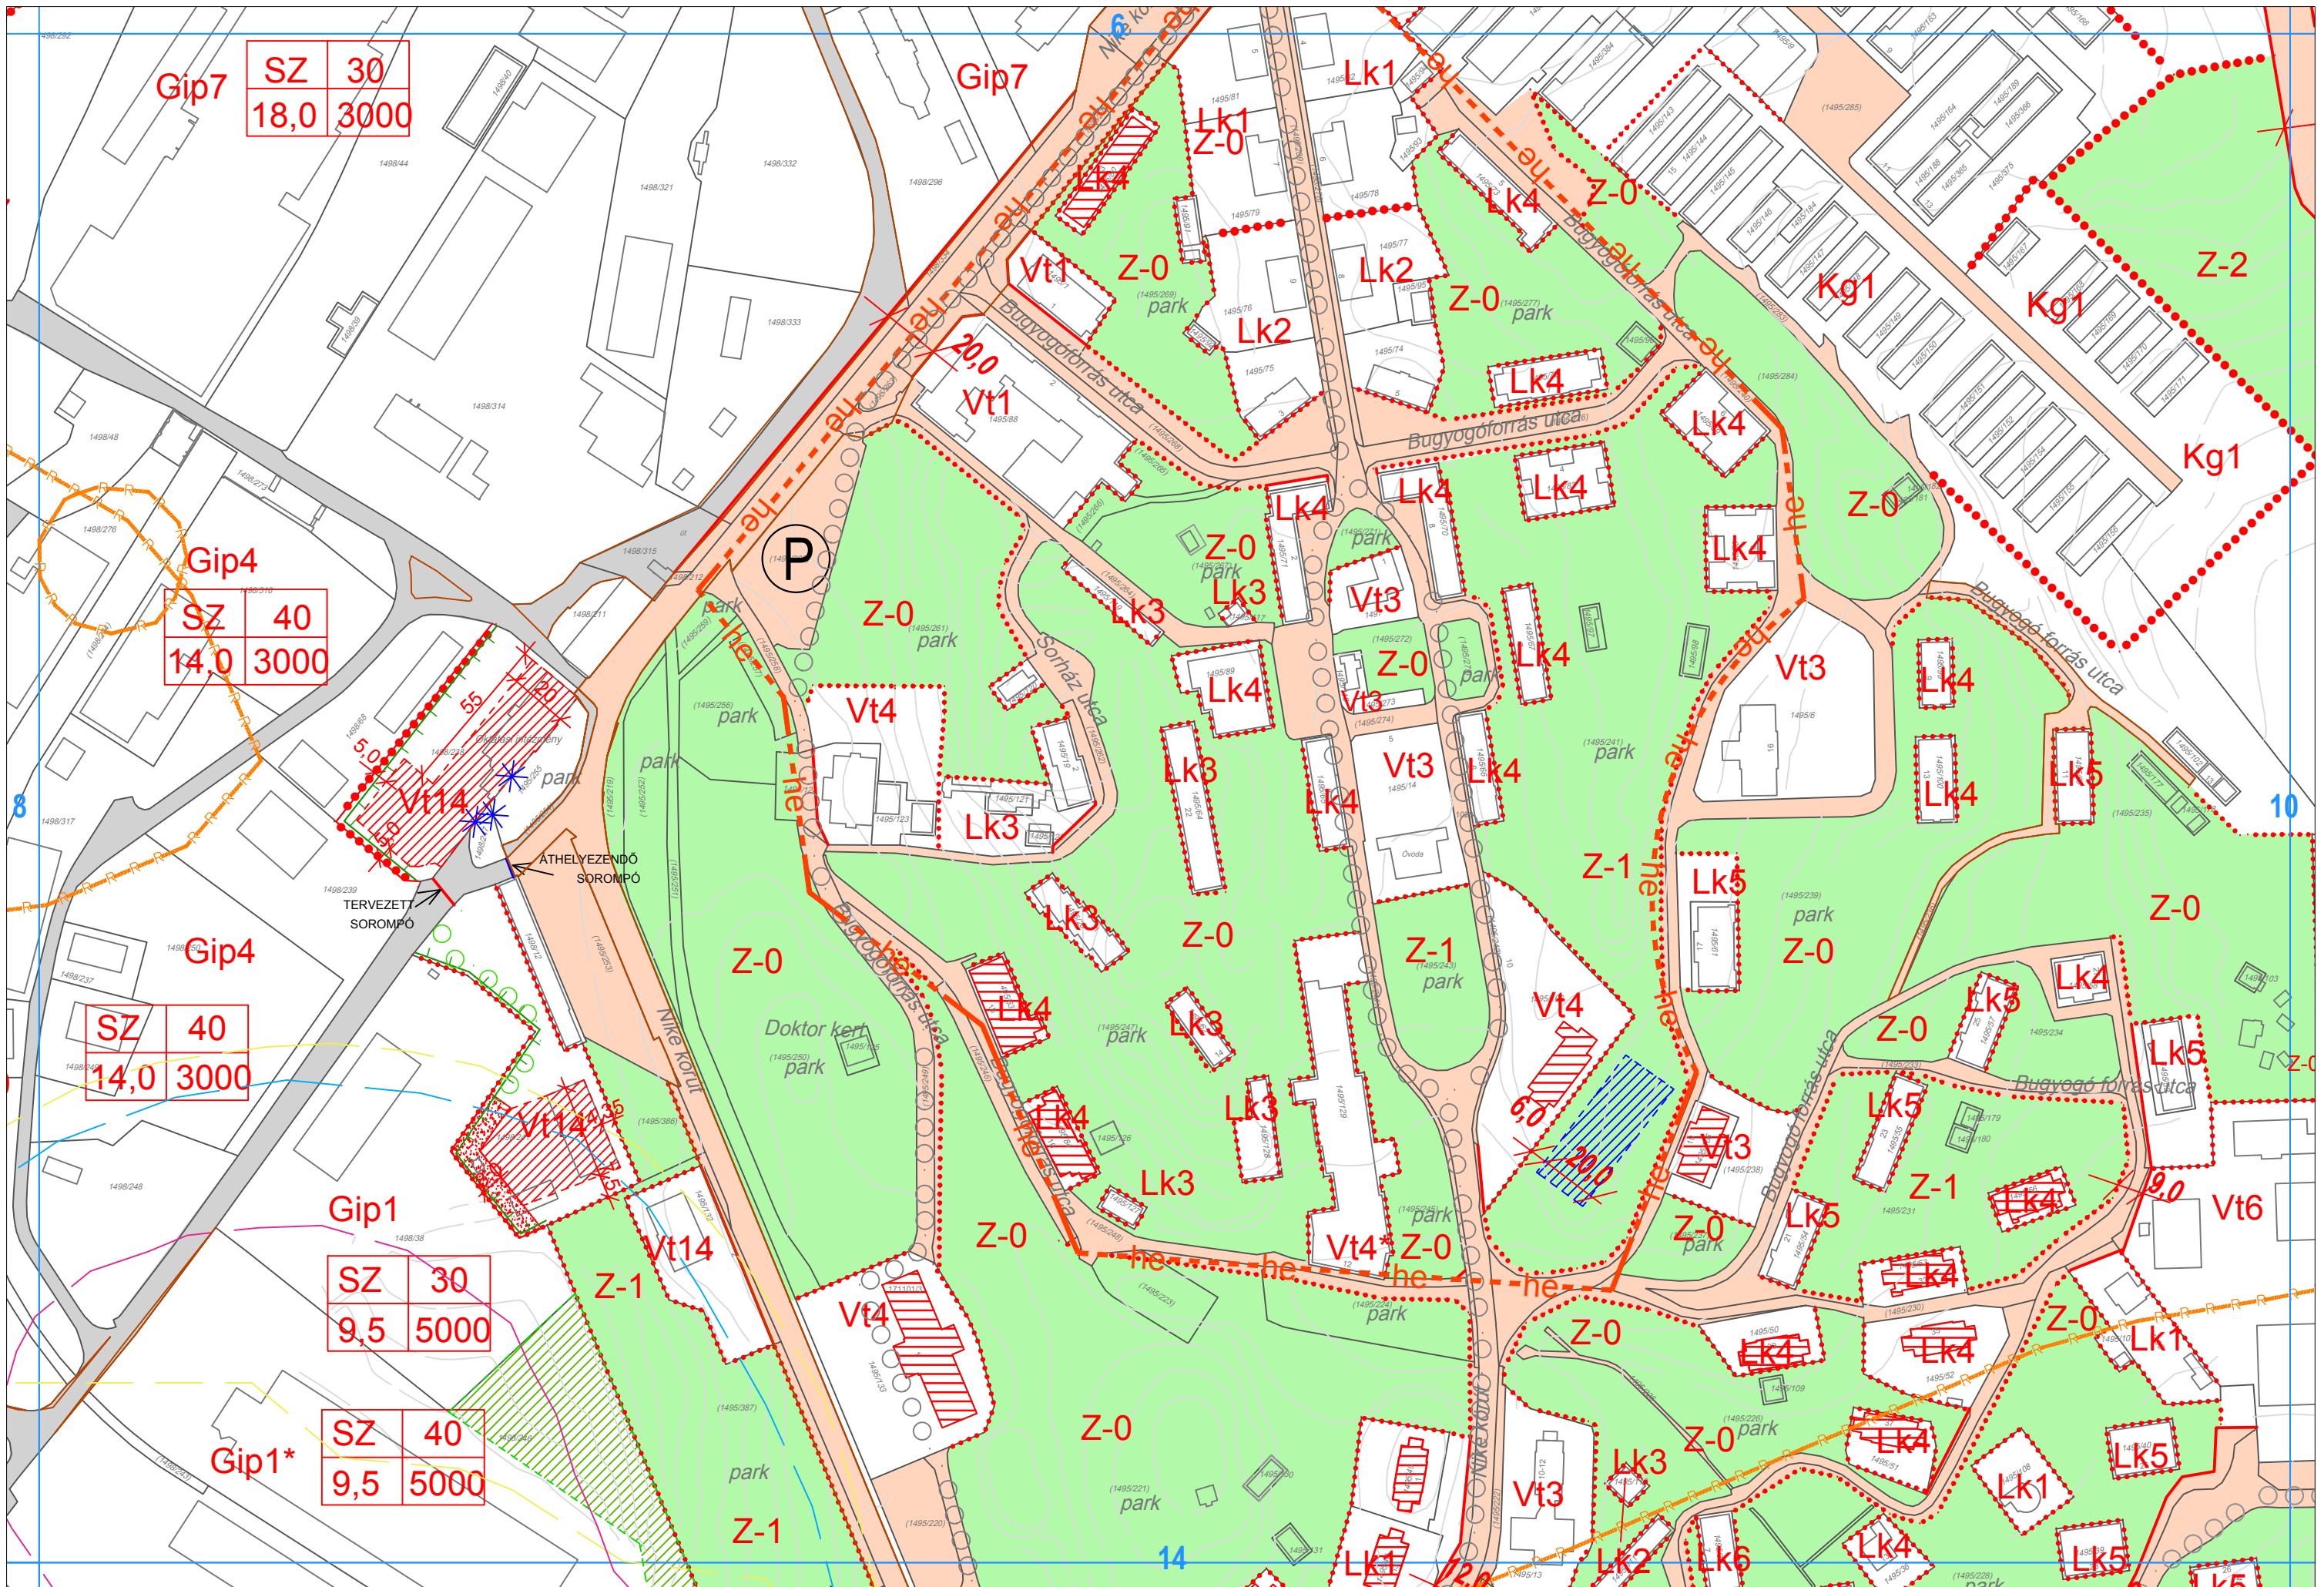

Gip7

SZ	30
18,0	3000

Gip4

SZ	40
14,0	3000

Gip4


SZ	40
14,0	3000


Gip1


SZ	30
9,5	5000

Gip1*


SZ	40
9,5	5000

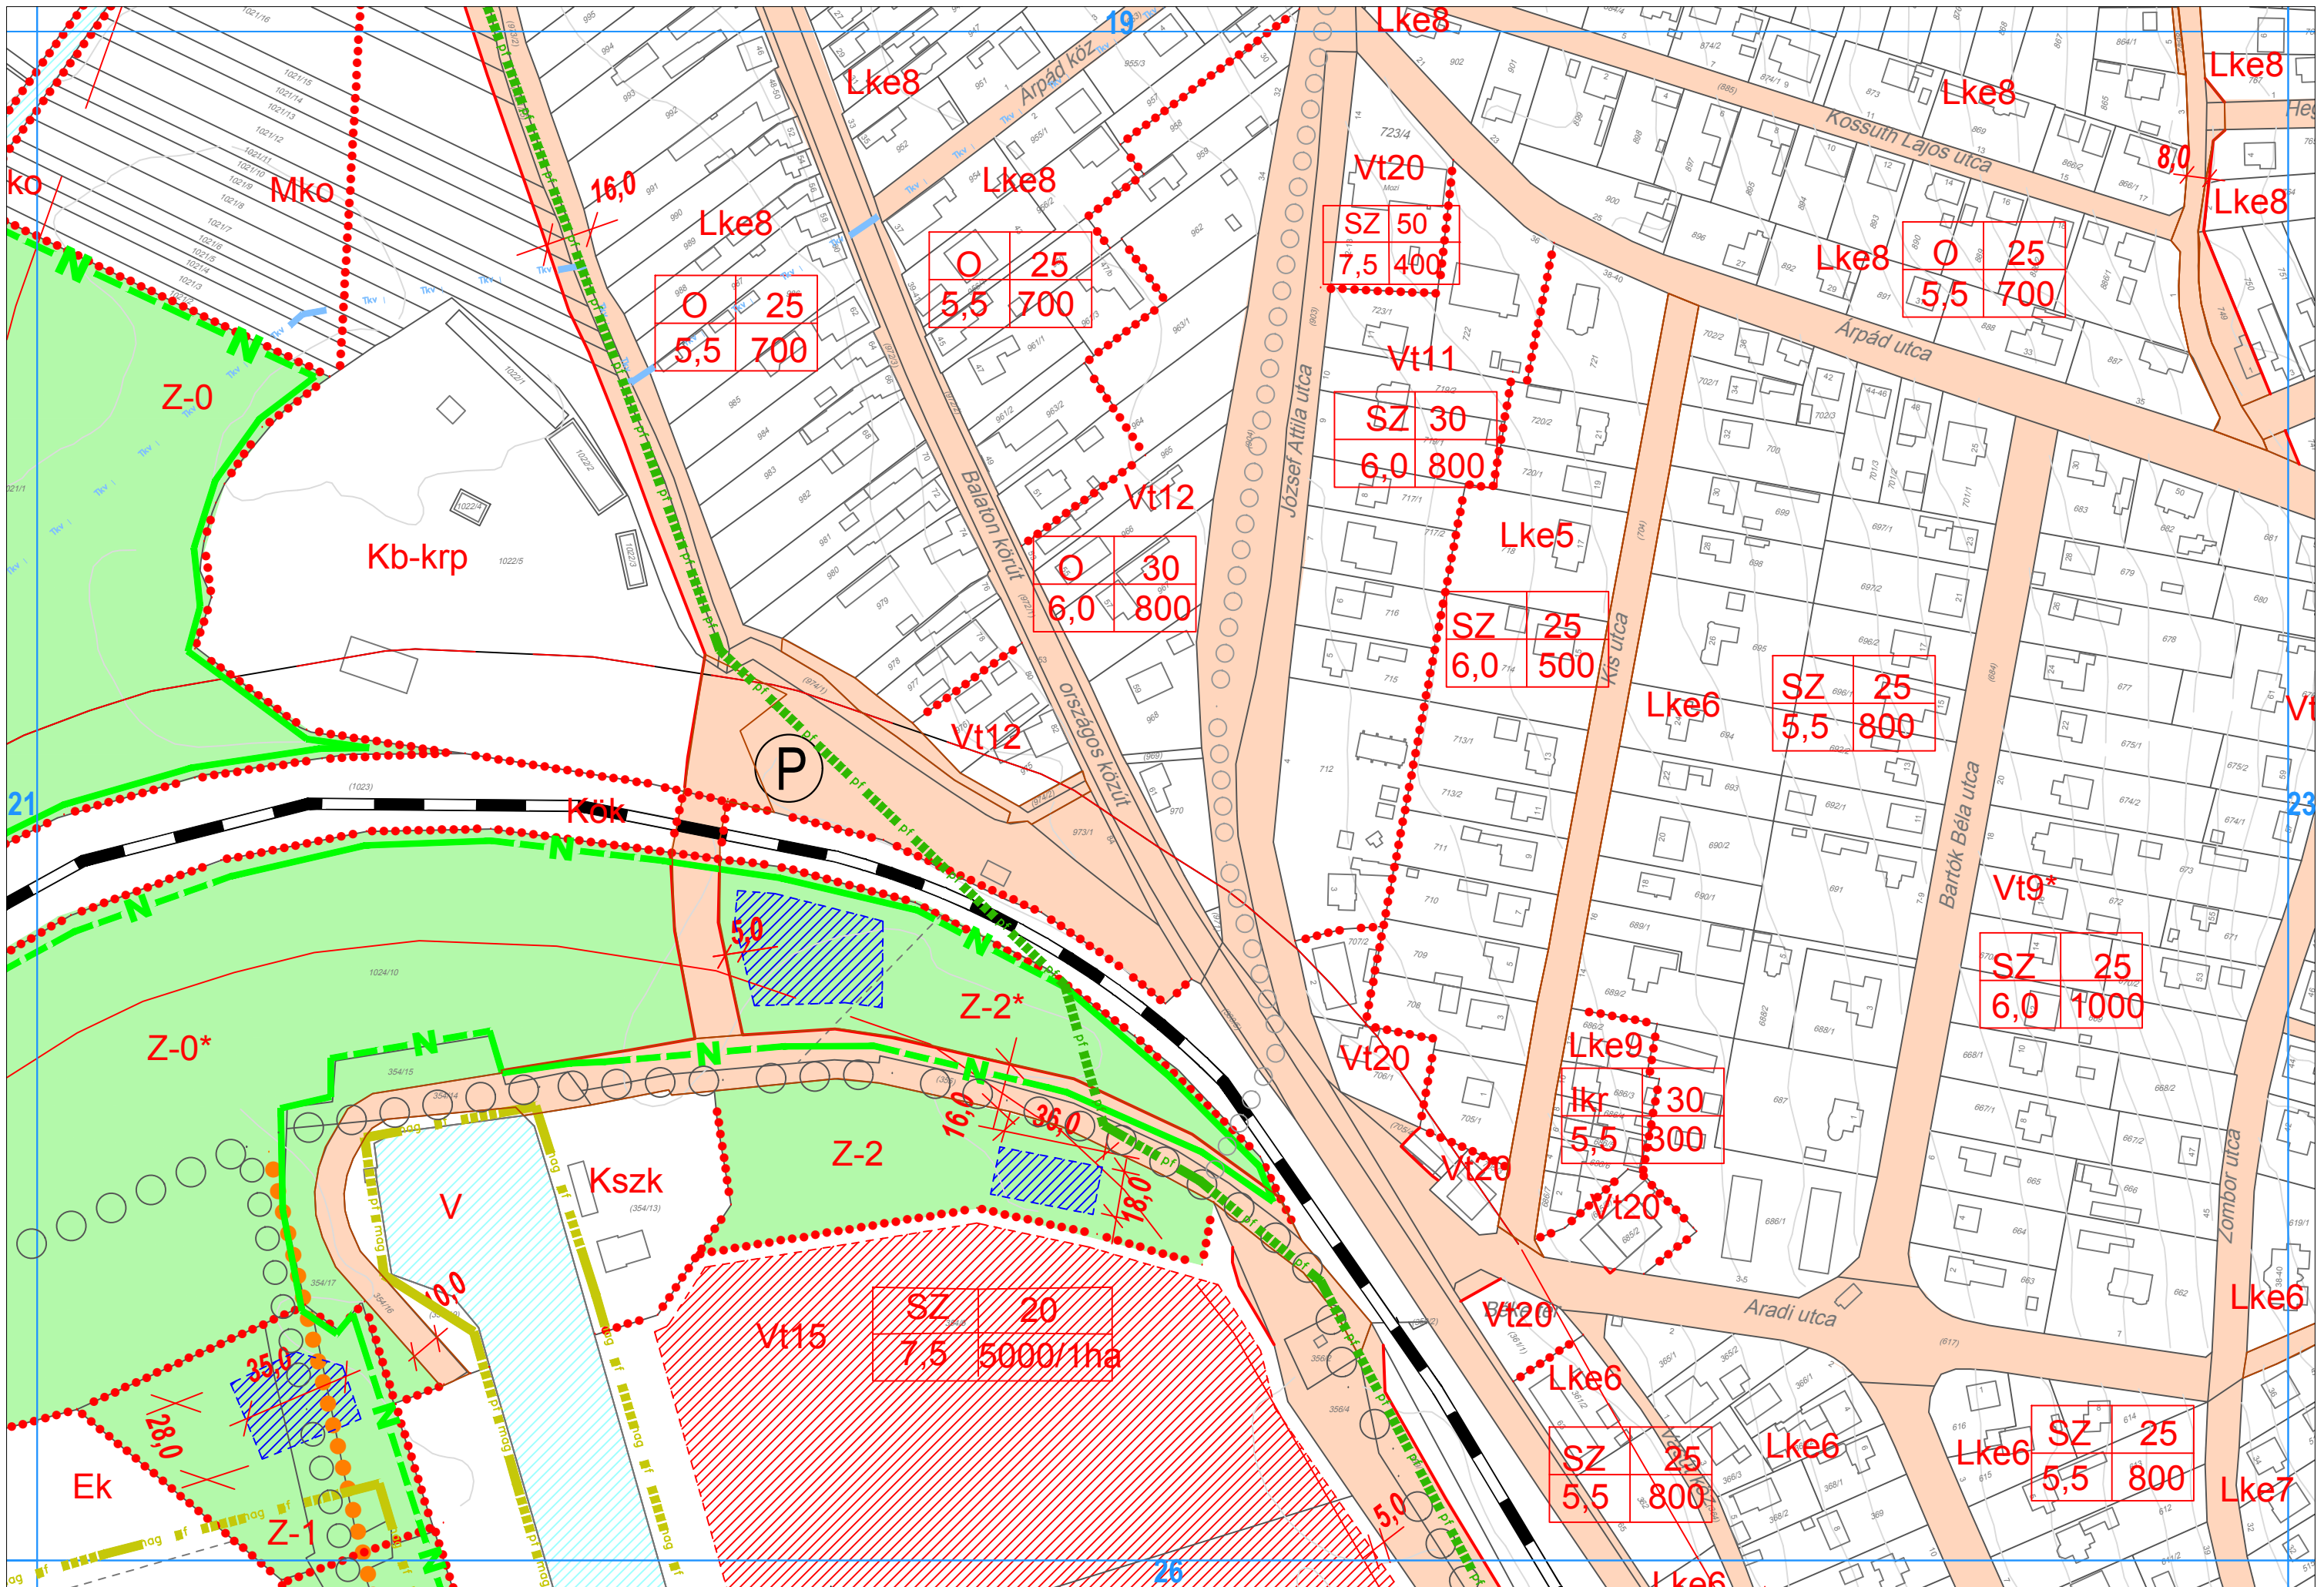

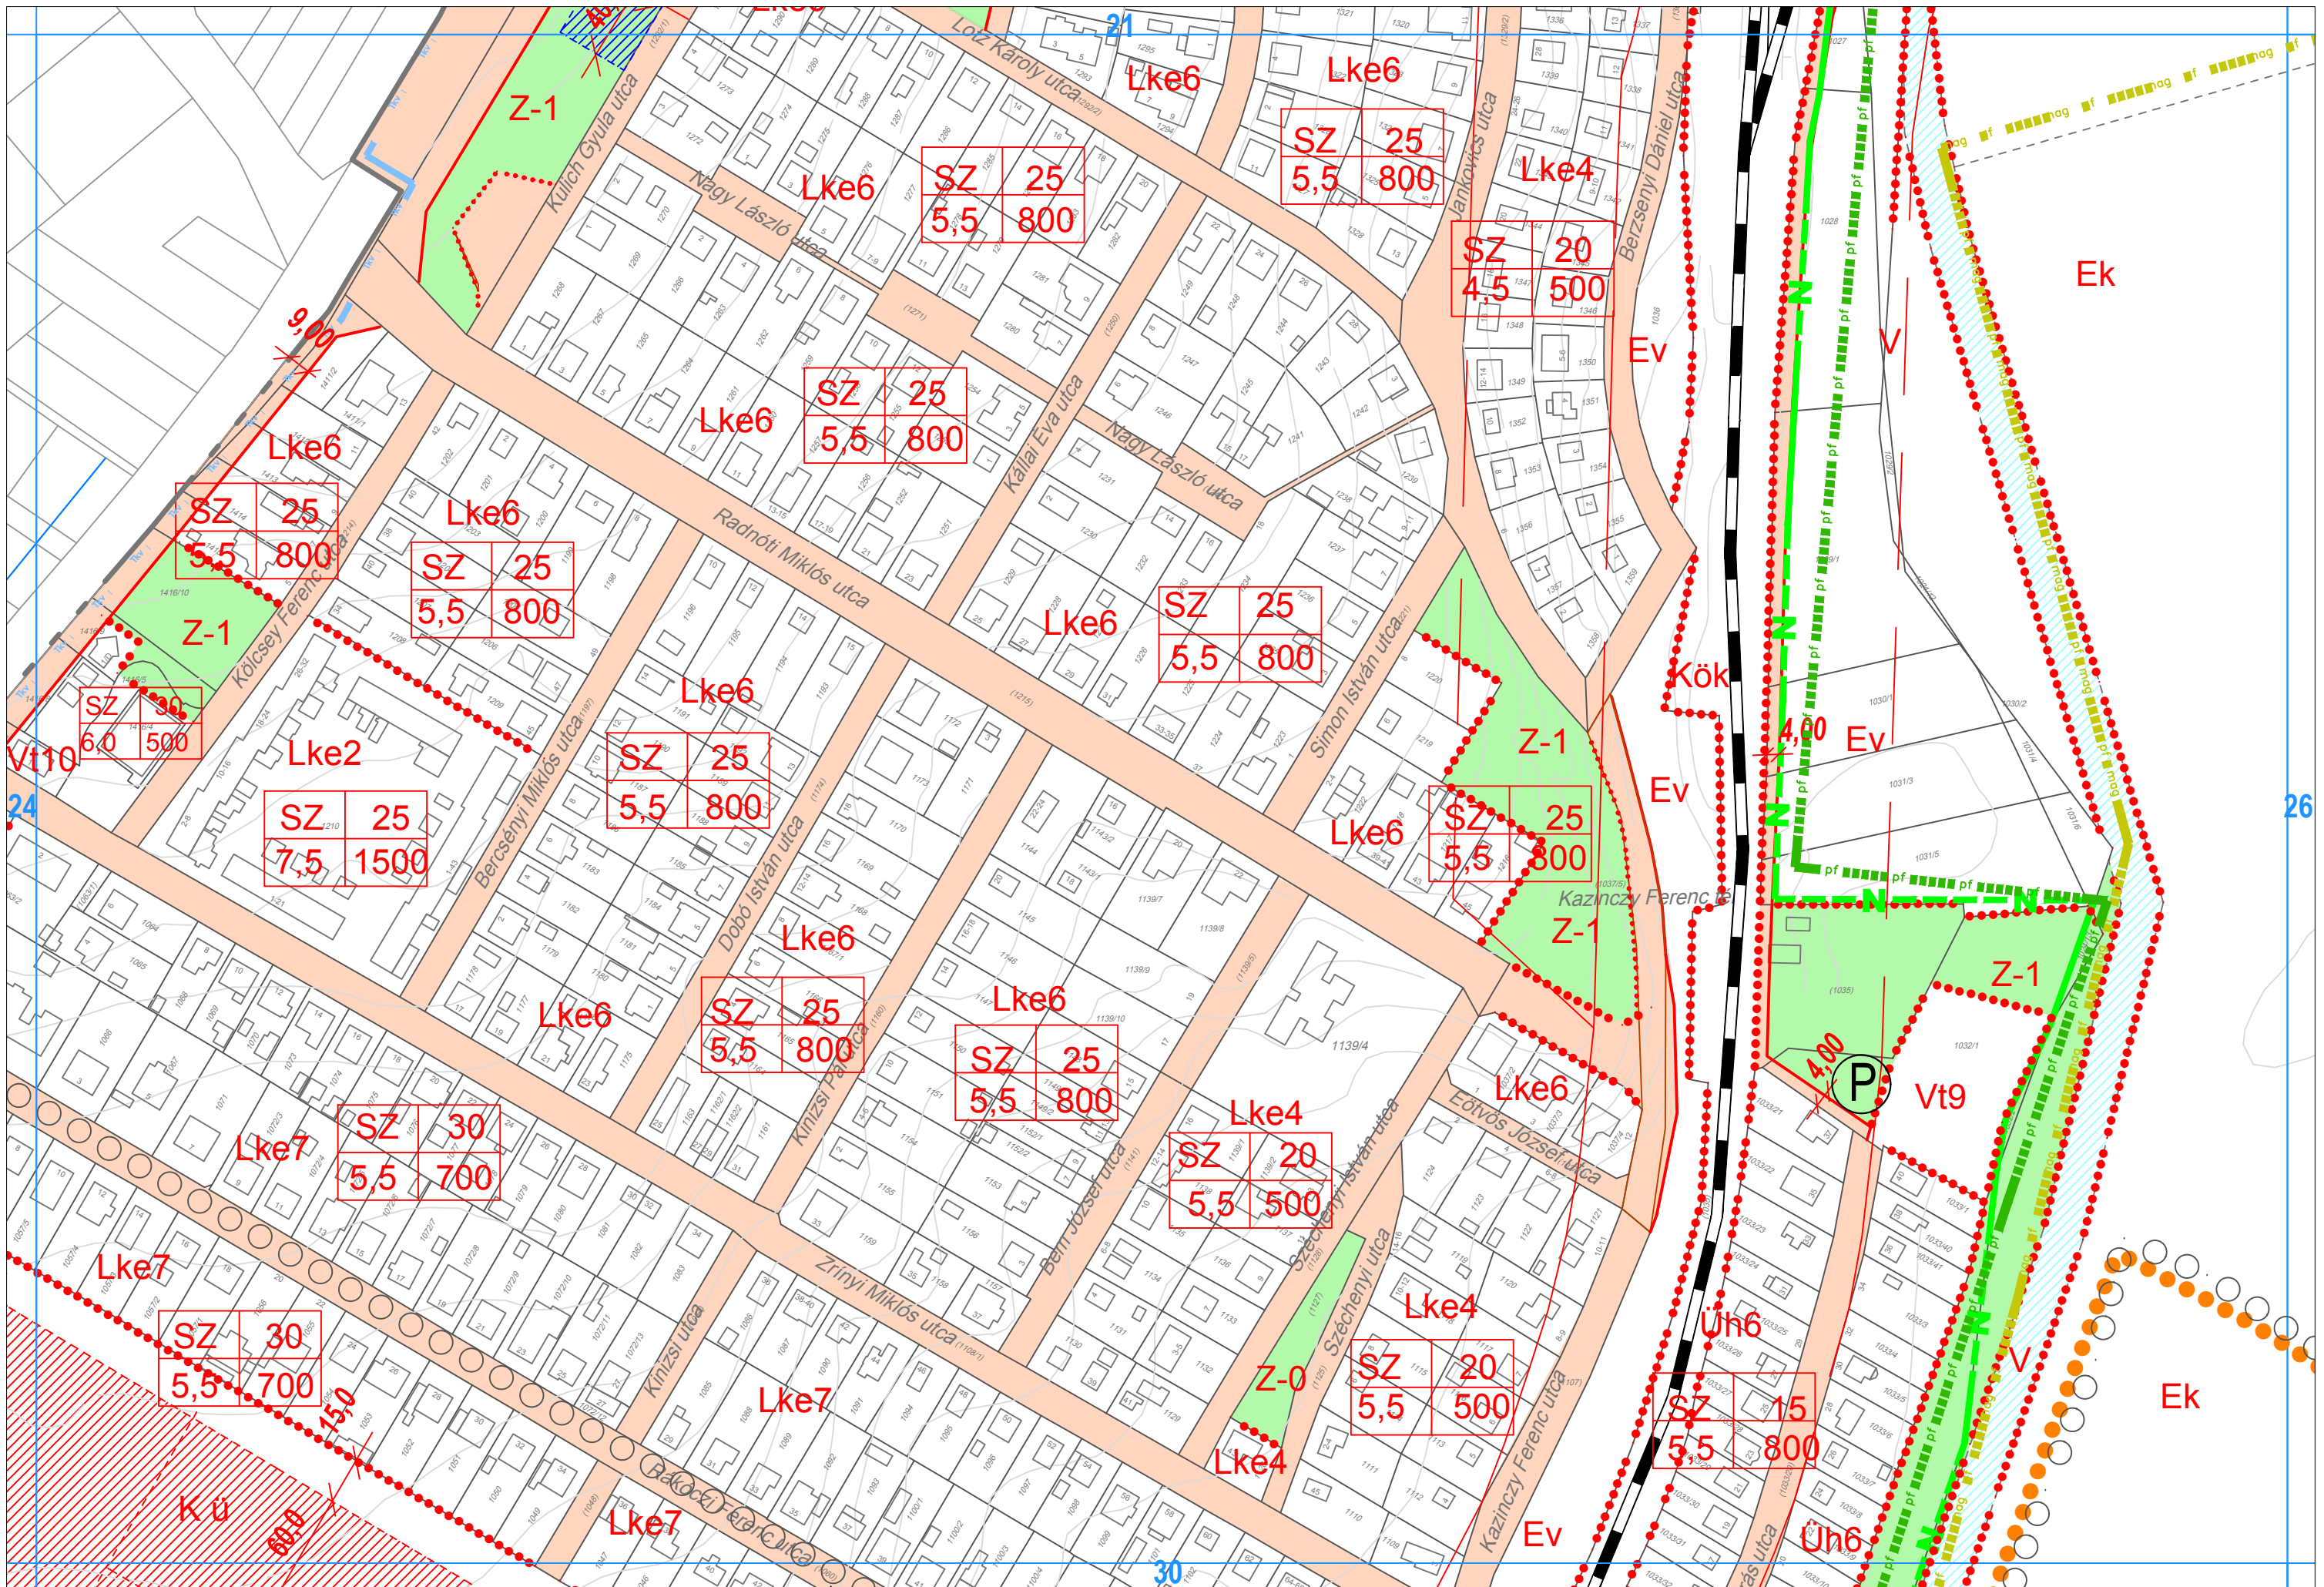

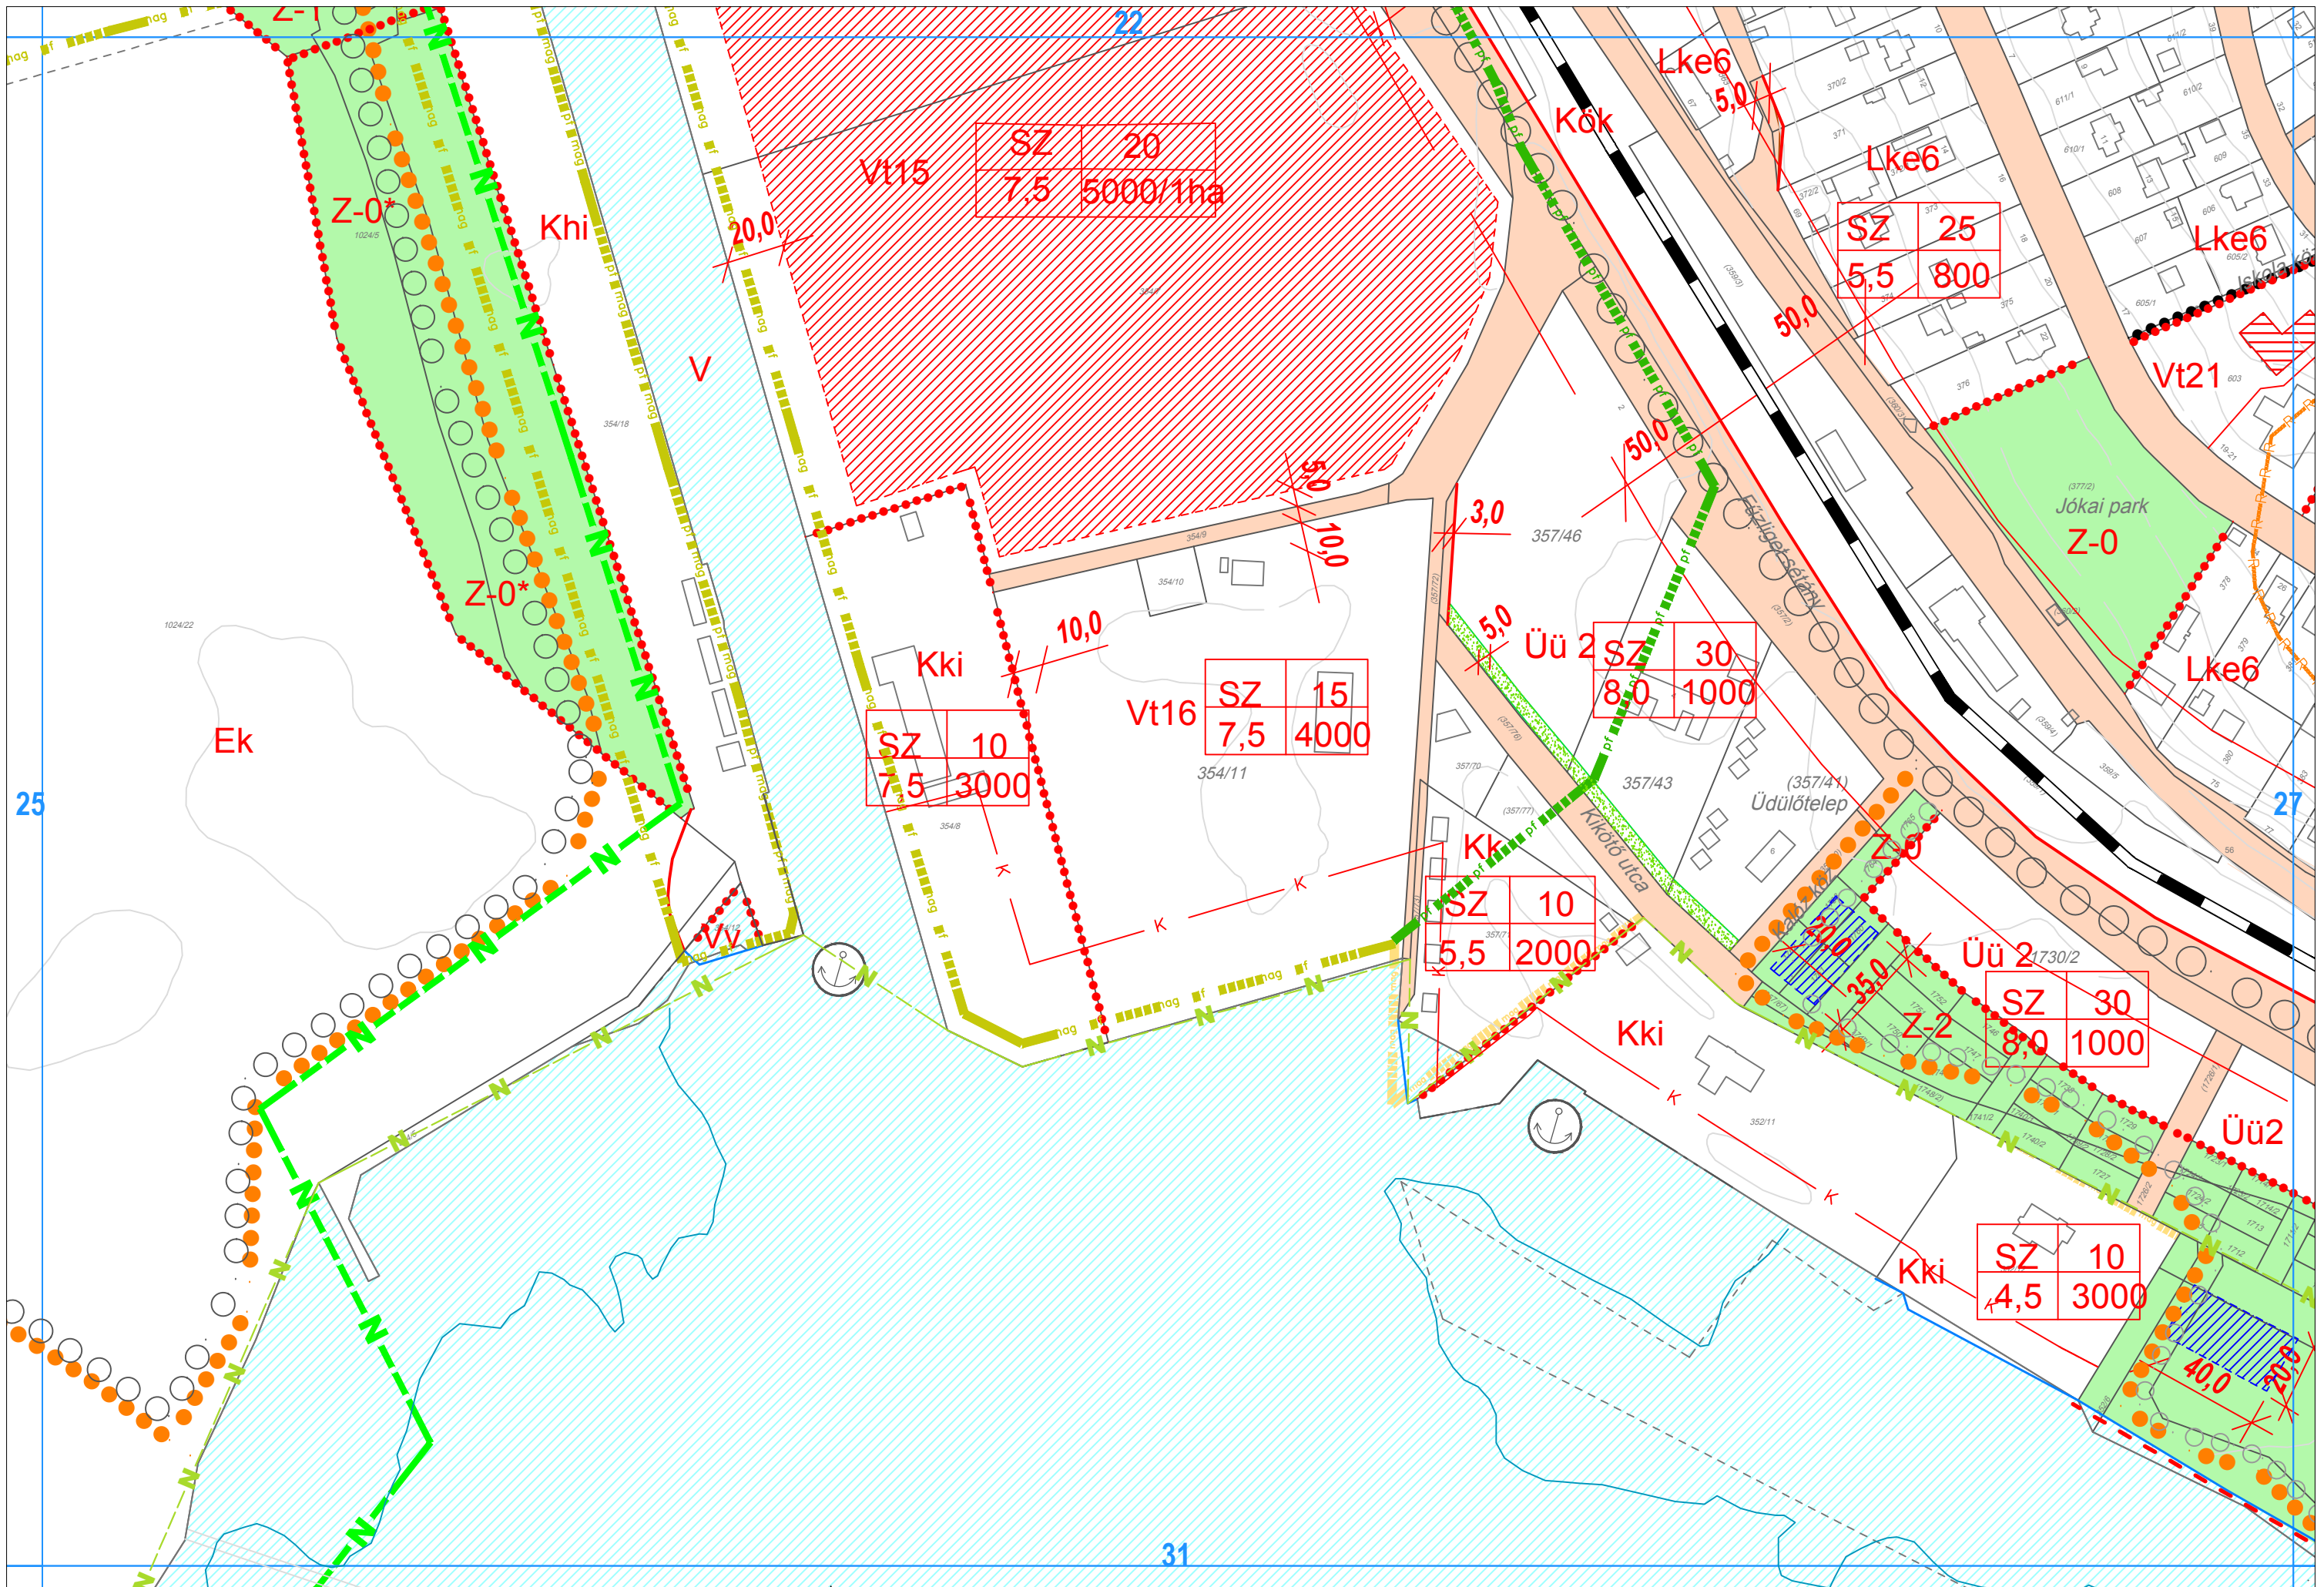



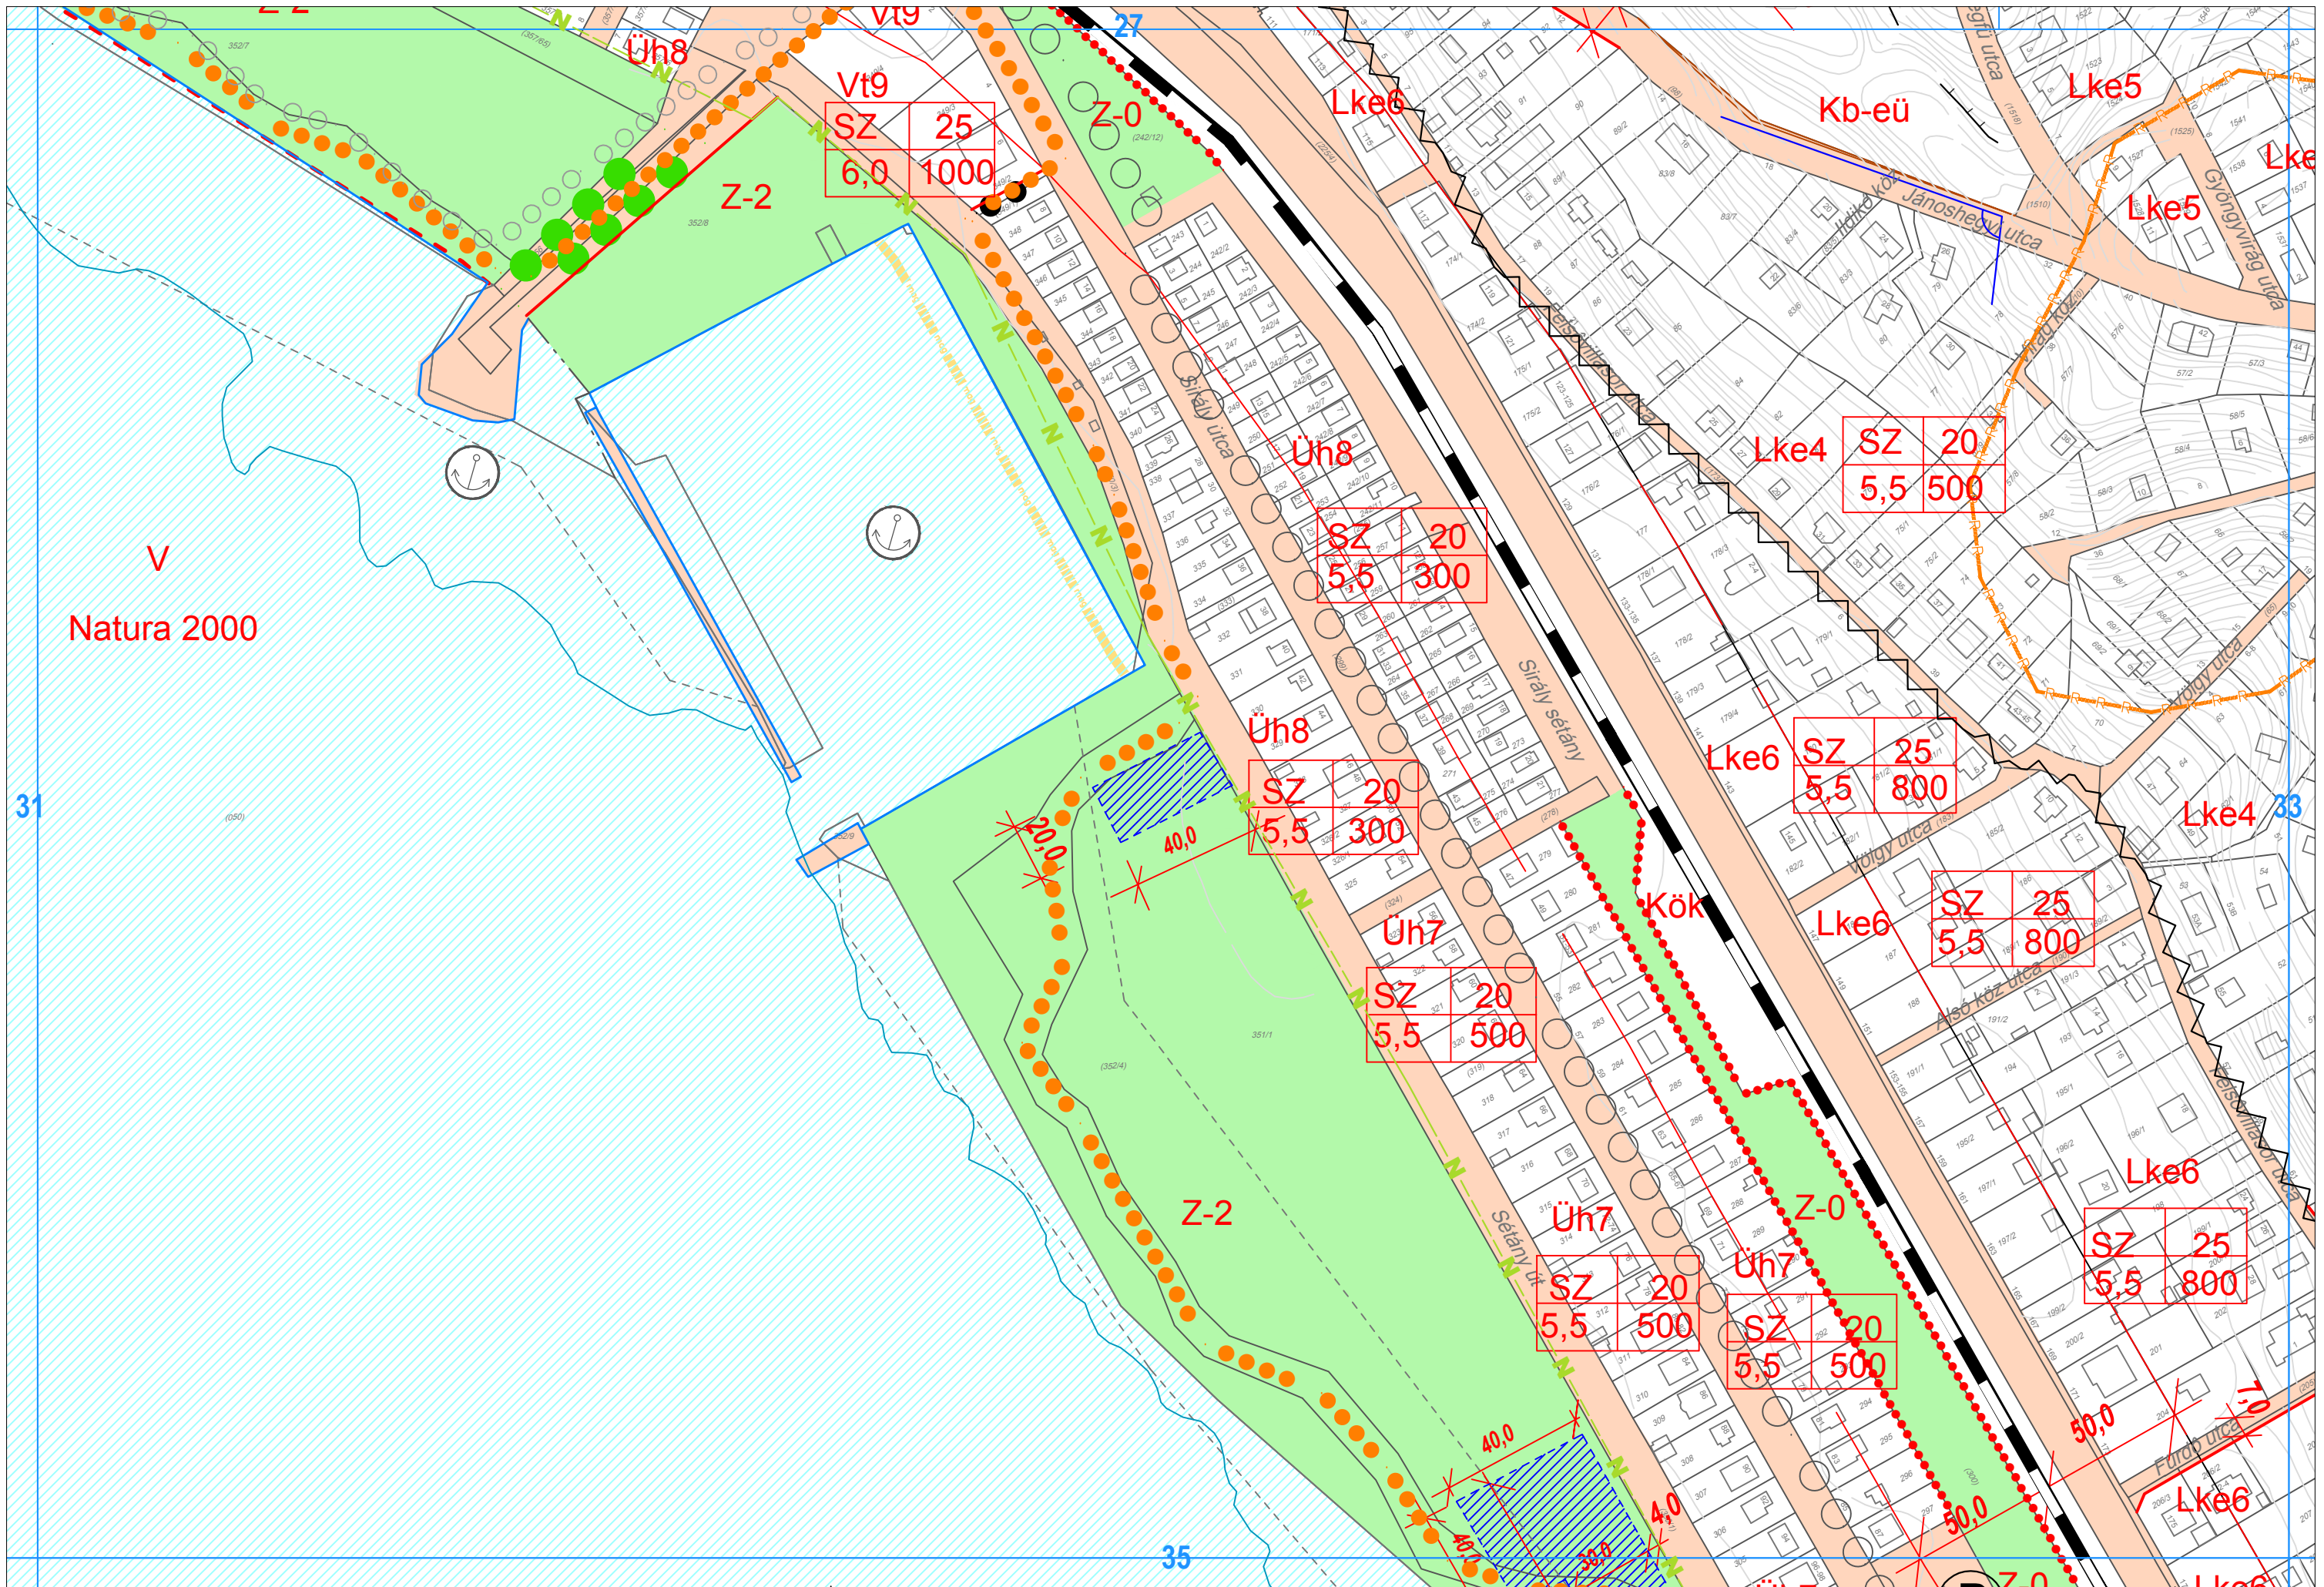

JELMAGYARÁZAT:

	Tervezett szabályozási vonal		Parkoló létesítési lehetőség
	Építési övezet határa		Kilátópont
	Építési övezet jele		Függőleges homokfal, meredek részsű
	Javasolt telekhatár		Beépítési korlátozás (védőtávolság)
	Műemléki környezet határa		Közigazgatási határ
	Régészeti terület határa		Meglévő belterületi határ
	Helyi értékvédelmi terület határa		Tervezett belterületi határ
	Felszínmozgás-veszélyes terület		Natura2000 terület
	Építési hely		Magterület, pufferterület
	A telek beépíthető területe		Magterület
	A telek be nem építhető része		Pufferterület
	Építési telken belüli védőterület		Tájképvédelmi szempontból kiemelten kezelendő terület
	Építési telken belüli erdő		nagynyomású gázvezeték
	Nem közlekedési célú közterület		beépítetlenül megőrzendő parti sáv
	Közlekedési célú közterület		elektromos távvezeték
	Iparterületi feltáró út		kialakult közök - Máma tető (szabvány alatti minőségi osztály)
	Műemlék / Helyi művi érték		kialakult használati viszonyok (Máma tető 2008)
	Műemlék telke		Veszélyességi övezet - külső zóna
	Védett fasor		Veszélyességi övezet - középső zóna
	Telepítendő fasor		Veszélyességi övezet - belső zóna
	Zajvédő funkciójú kerítés (javasolt)		alaptérképen nem szereplő, geodéziailag nem bemért épület (Mámatető 2008)
	Gyalogút		Vízgazdálkodási terület
	Térségi kerékpárút		
	Helyi kerékpárút		
	Parti sétány		
	Megszüntető jel (javasolt)		
	Kikötő létesítési lehetőség		
	Védőtávolság		
	Védőtávolság határa		

BEÉPÍTÉSRE SZÁNT TERÜLETEK

Lk	Kisvárosias lakóterület
Lke	Kertvárosias lakóterület
Vt	Településközpont terület
Gksz	Kereskedelmi, szolgáltató terület
Gip	Egyéb ipari terület
Üü	Üdülőházás üdülőterület
Üh	Hétvégiházás üdülőterület

BEÉPÍTÉSRE SZÁNT KÜLÖNLEGES TERÜLETEK

Kk	Kemping
Kü	Üdülő és szabadidőközpont
Kki	Vízi-, közlekedési, sport és turisztikai célú ter.
Kst	Strand
Khi	Horgászati célú szabadidőközpont
Kszk	Szabadidőközpont
Kg	Garázstelep
Ksz	Szennyvíztisztító telep
Ksp	Sportterület
Kkö	Közműterület

BEÉPÍTÉSRE NEM SZÁNT TERÜLETEK

Z	Zöldterület (közpark)
Ev	Védelmi célú erdőterület
Ek	Közzóléti célú erdőterület
Mko	Korlátozott mezőgazdasági terület
V	Vízgazdálkodási terület
KÖu	Közlekedési terület - Közúti
KÖk	Közlekedési terület - Vasúti
KÖa	Közlekedési terület - Autóbusz-pályaudvar
Kb-krp	Különleges terület - kulturális rendezvénypark
Kb-sp	Különleges terület - sportterület
Kb-eü	Különleges terület - egészségügyi terület
Kb-z	Különleges terület - szennyvíz és zagytározó
Kb-str	Különleges terület - strand
Kb-t	Különleges terület - temető