



2. sz. melléklet a/2009 (.....) ök. rendelethez

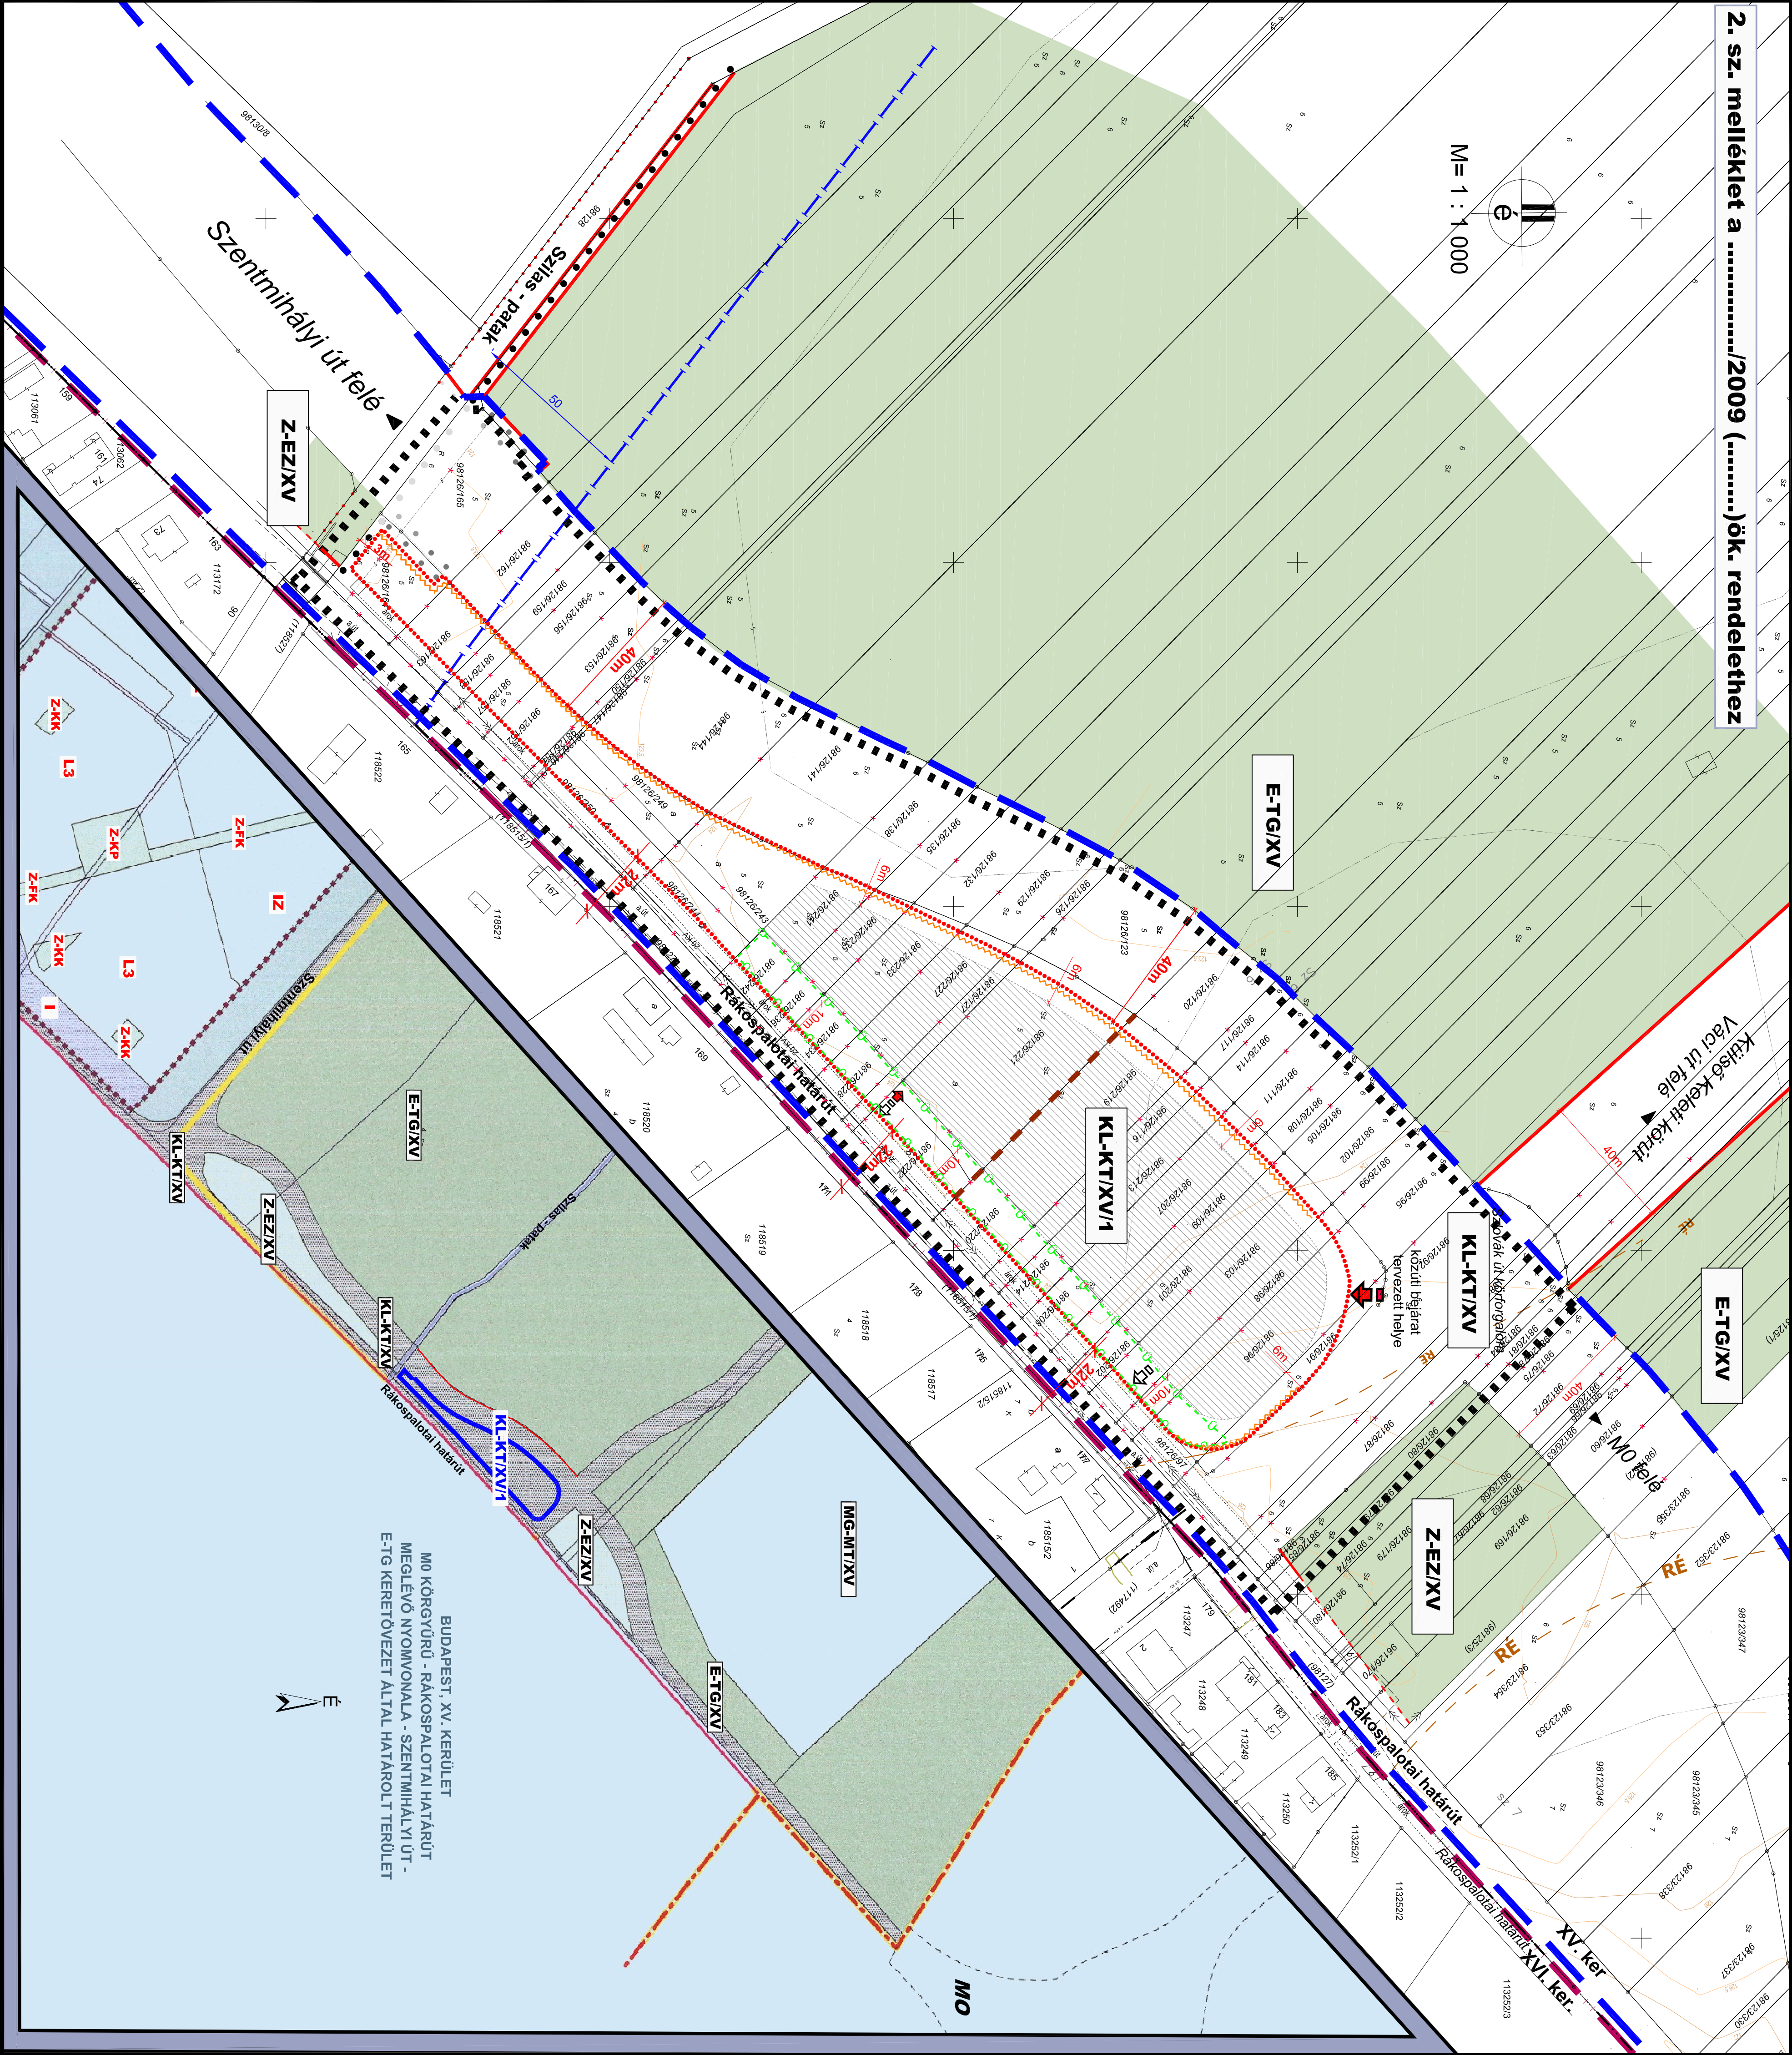

3/28.B. melléklet a 11/2008. (V.15.)ök.rendeletéhez

BUDAPEST, XV. KERÜLET
M0 KÖRGYÖRÜ - RAKOSPALOTAI HATÁRÚT
MEGLÉVŐ NYOMVONALA - SZENTIMÁLYI ÚT -
E-TG KERETÖVÉZET ÁLTAL HATÁROLT
TERÜLETEN BELÜL 98126/80 ÉS 98126/81 HRSZ TERÜLET -
RAKOSPALOTAI HATÁRÚT MEGLÉVŐ NYOMVONALA -
SZILAS-PATAK - E-TG KERETÖVÉZET ÁLTAL HATÁROLT TERÜLET
KERÜLETI SZABÁLYOZÁSI TERVE

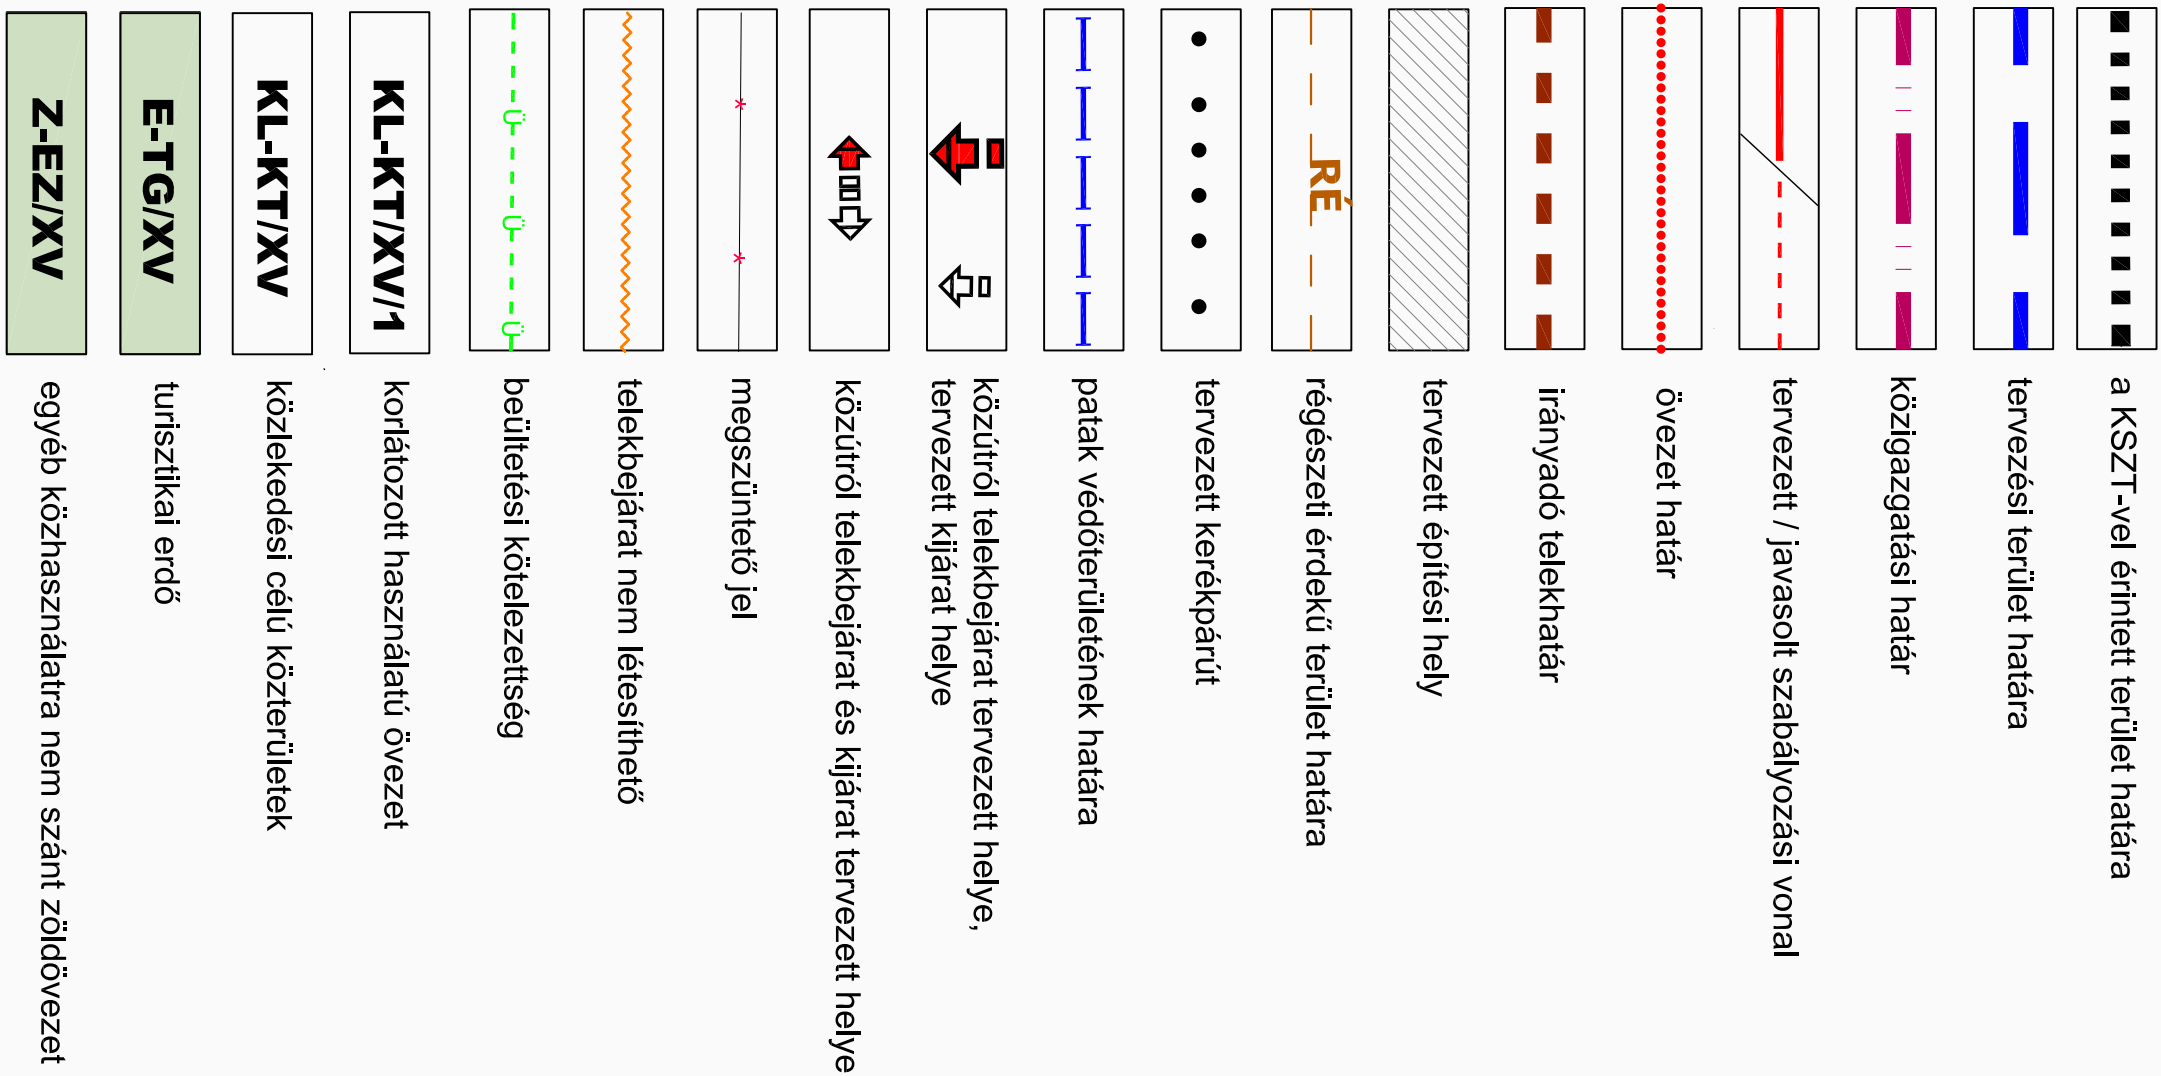

KL-KT/XV/1 — övezet jelölés

beépítési mód	beépítési %	szinterített mlató	SZ	5%	0,3
építmeny magasság	legkisebb telekméret	zöldfelületi minimum	7,5m	3500m²	25%

KÉSZÜLT AZ ÁLLAMI ALAPADATOK FELHASZNÁLÁSÁVAL

A TERKEP CSAK TELEPÜLESRENDEZÉSI CÉLRA HASZNÁLHATÓ

[illegible]