



Szeghalom Város önkormányzat Képviselő-testületének
a helyi építési előírásokról
7/2010. (VI.1.) számú önkormányzati rendelet
3. sz. melléklet

A SZABÁLYOZÁSI TERVAPOK
2016-2022. KÖZÖTTI HATÁLYOS MÓDOSÍTÁSAI

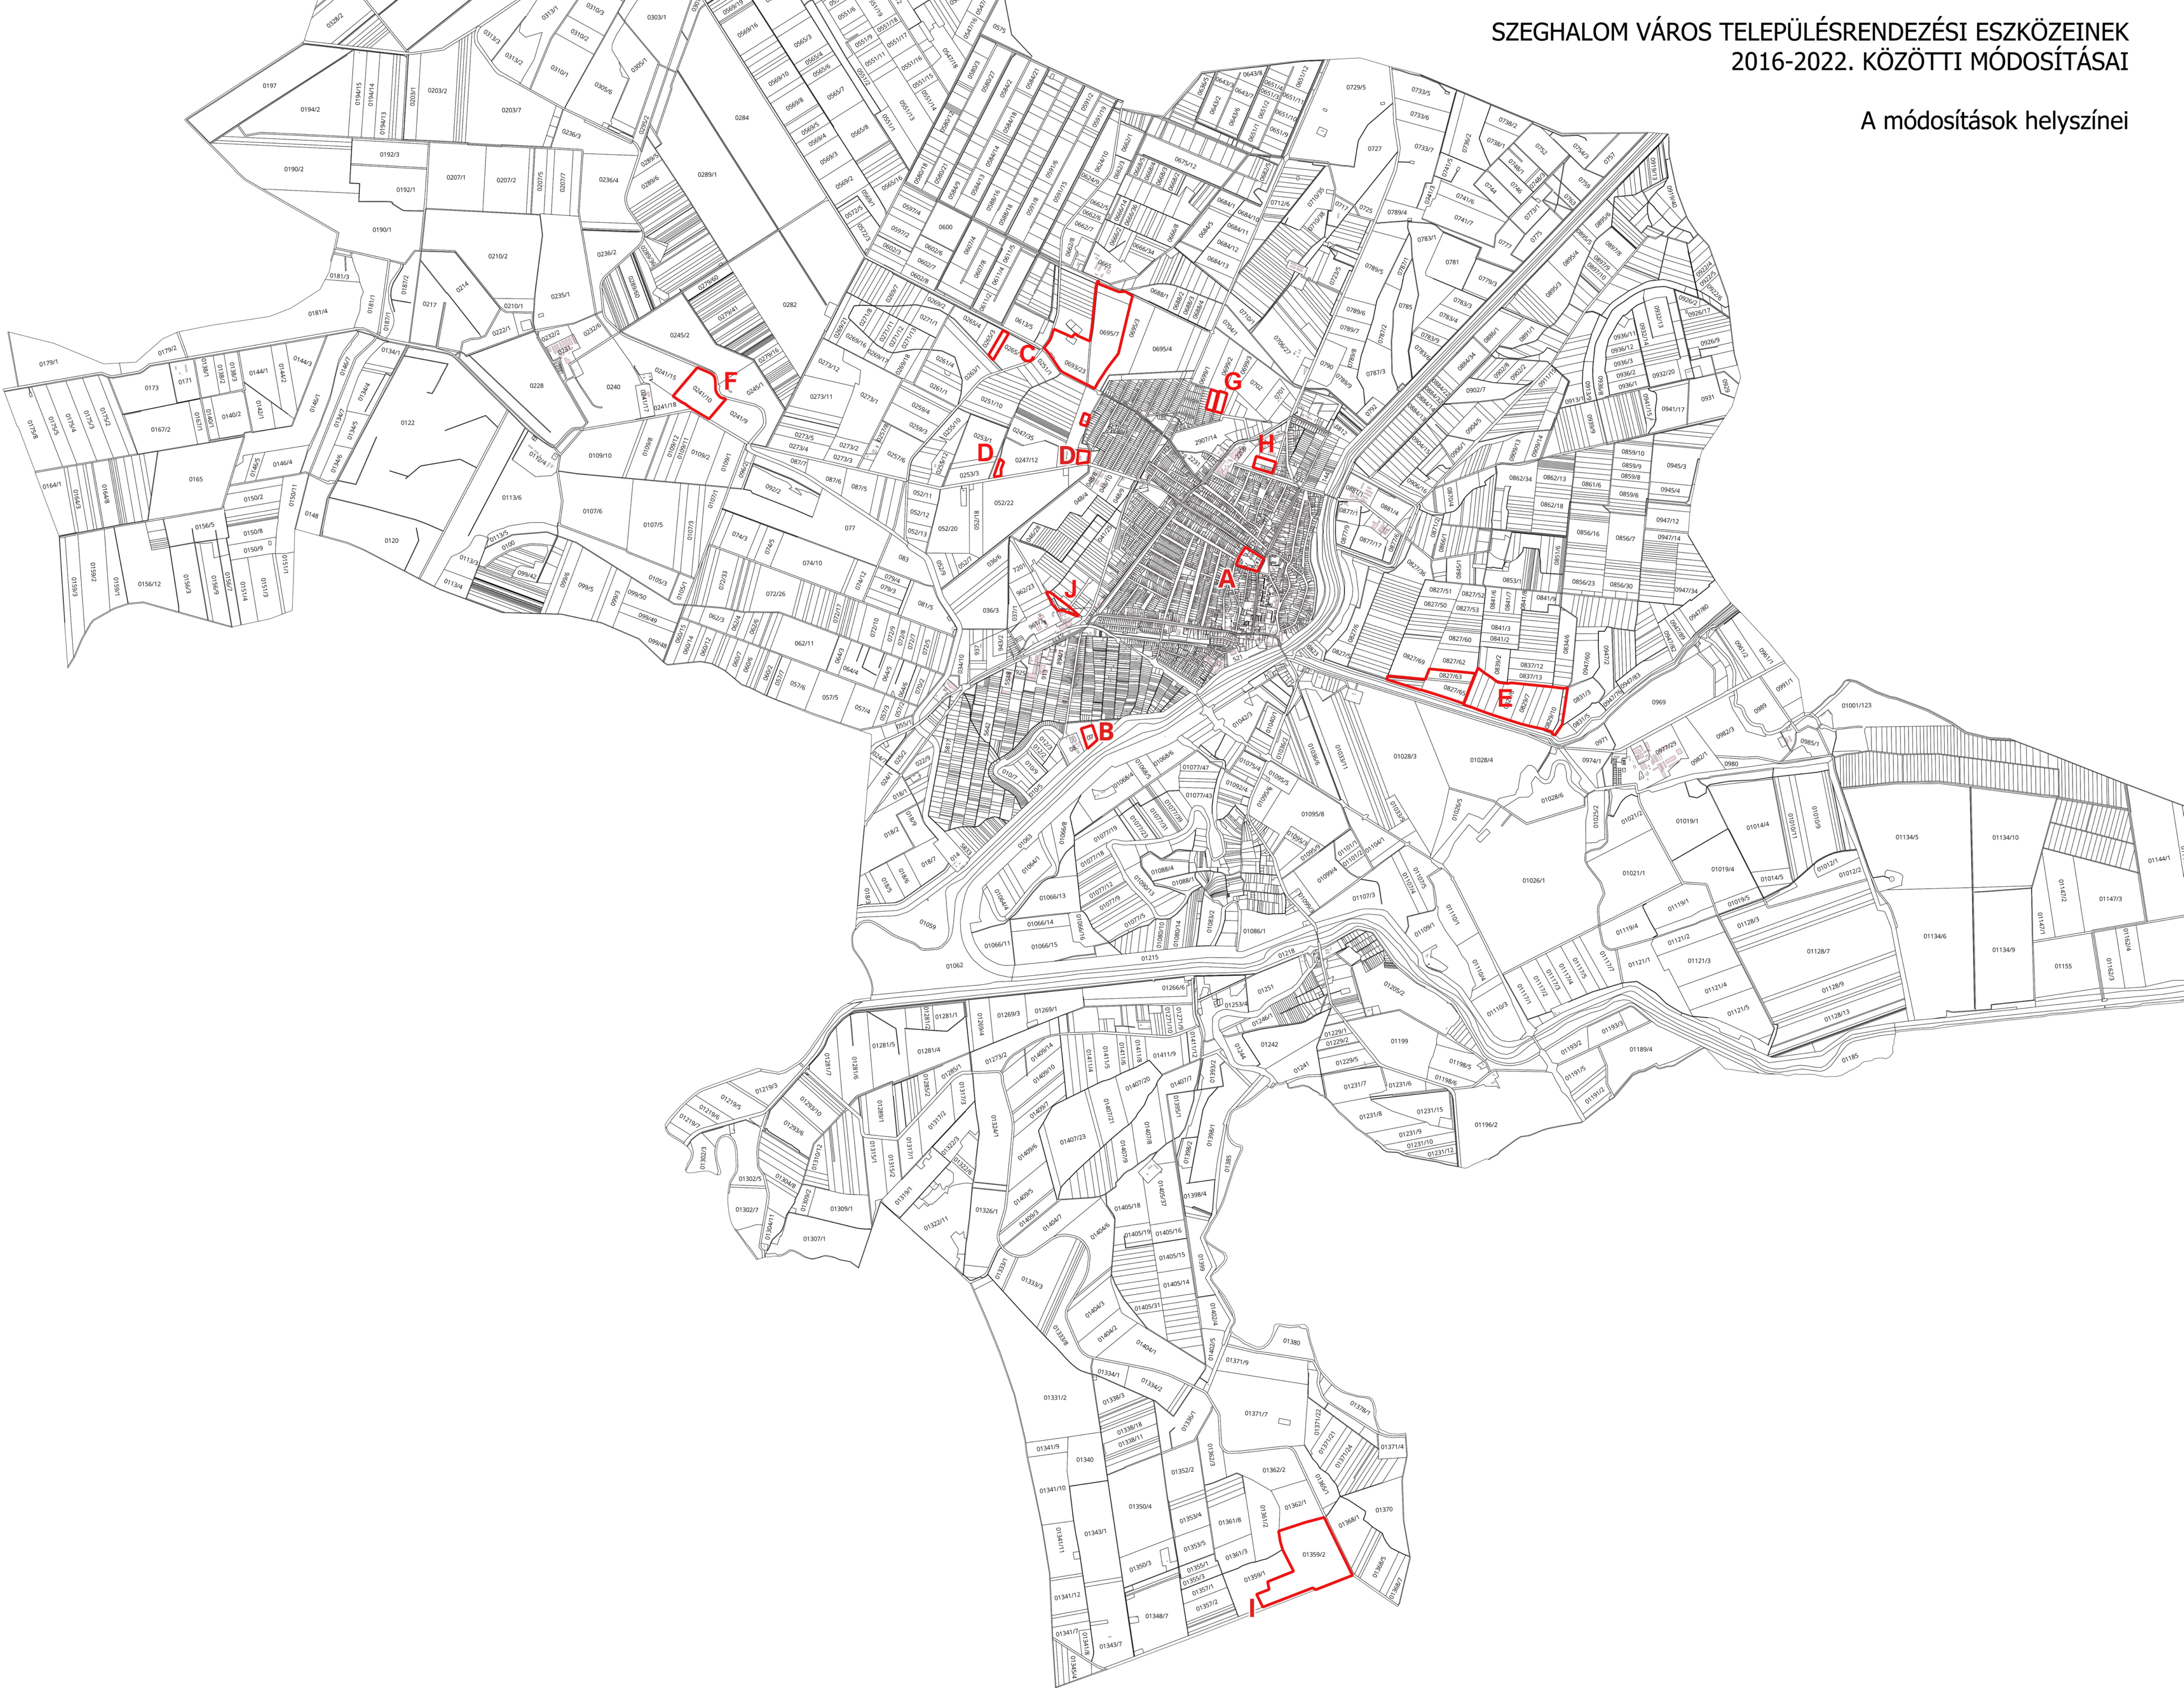


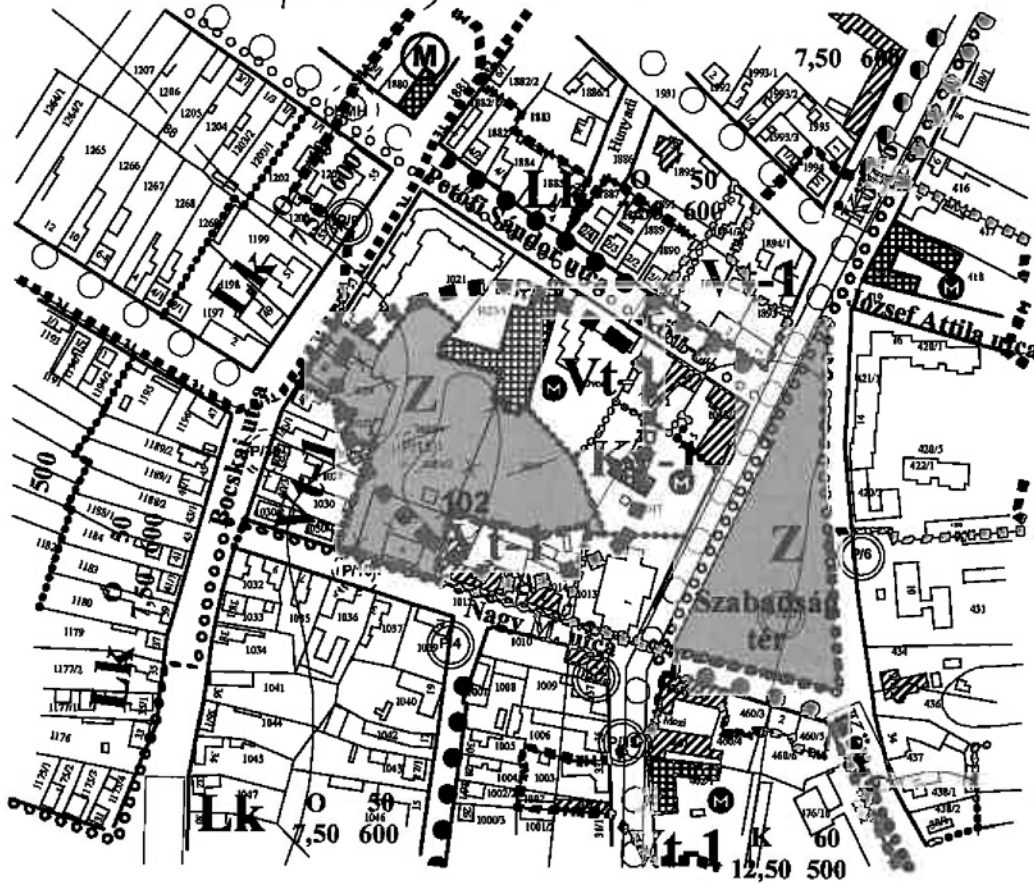

JELMAGYARÁZAT

	SZABÁLYOZÁSI VONAL	$Lk \frac{0}{7,50} \frac{50}{600}$	BEÉPÍTÉSI MÓD (SZ.O.J.Z. K)	BEÉPÍTÉSI (%)	ÉPÍTÉSI ÖVEZET JELE
	ÉPÍTÉSI ÖVEZET HATÁRA	$Lk \frac{0}{7,50} \frac{50}{600}$	MAX. ÉPÍTMÉNY MAG. (m)	MIN. TELEKTERÜLET (m ²)	
	MEGLÉVŐ KERÉKPÁRÚT	$Lk \frac{0}{7,50} \frac{50}{600}$	LAKÓTERÜLET - KISVÁROSIS		
	TERVEZETT KERÉKPÁRÚT	$Vt-1 \frac{K}{12,50} \frac{60}{500}$	VEGYES TERÜLET - TELEPÜLÉSKÖZPONTI		
	GYALOGÚT ÉS KERÉKPÁRÚT		ZÖLDTERÜLET (KÖZPARK)		
	MEGSZÜNTETŐ JEL		KÖZÚTI KÖZLEKEDÉSI TERÜLET, GYÚJTÓUTAK		
	MŰEMLEKI KÖRNYEZET HATÁRA				
	TÖRTÉNETI TELEPÜLÉSI TERÜLET HATÁRA				
	UTCÁKÉPVÉDELEM				
	MŰEMLEK ÉPÜLETE				
	MŰEMLEKI VÉDETTSÉGRE JAVASOLT ÉPÜLET				
	VÉDETT HELYI MŰVI ÉRTÉK				
	HELYI VÉDELEMRE JAVASOLT MŰVI ÉRTÉK				
	RÉGÉSZETI TERÜLET HATÁRA				
	FASOR				
	KÖTELEZŐ FÁSÍTÁS				
	JELENTŐS KÖZHASZNÁLATÚ PARKOLÓHELY A FÉRŐHELYEK SZÁMÁVAL				
	BUSZMEGÁLLÓHELY				


CSABATERV BT. Székhely: Békéscsaba, Székház u. 105/4, Tel: /66/ 327-387 Tervező iroda: Békéscsaba, Árpád sor. 2/2. T/F: /66/ 549-430 Mobil: /30/ 9638-353, E-mail: csabaterv@csabaterv.hu	
TERV MEGNEVEZÉSE: SZEGHALOM TELEPÜLÉSTERVEZÉSI TERV MÓDOSÍTÁS	VEZETŐ TERVEZŐ: KMETYKÓ JÁNOS ÉT-04-0068/2006 TTY-04-0068/2006
RAJZ MEGNEVEZÉSE: MÓDOSÍTOTT SZABÁLYOZÁSI TERV RÉSZLET	TERVFAJTÁ: TELEPÜLÉSTERVEZÉSI TERV MÉRE TARÁNY: M = 1 : 4000
TELEPÜLÉSTERVEZŐ: KMETYKÓ JÁNOS	EGYEZTETÉSEK:
KÉSZÜLT AZ ÁLLAMI ALAPADATOK FELHASZNÁLÁSAVAL DÁTUM:	RAJZSZÁM: SZÁ - 2/m1

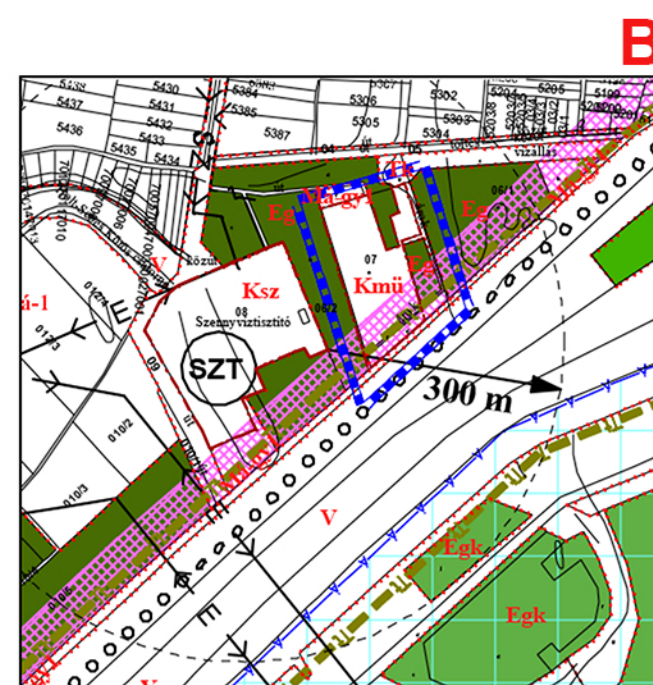


07 hrsz-ú terület




0265/2, 0693/23 és 0695/27 hrsz-ú terület

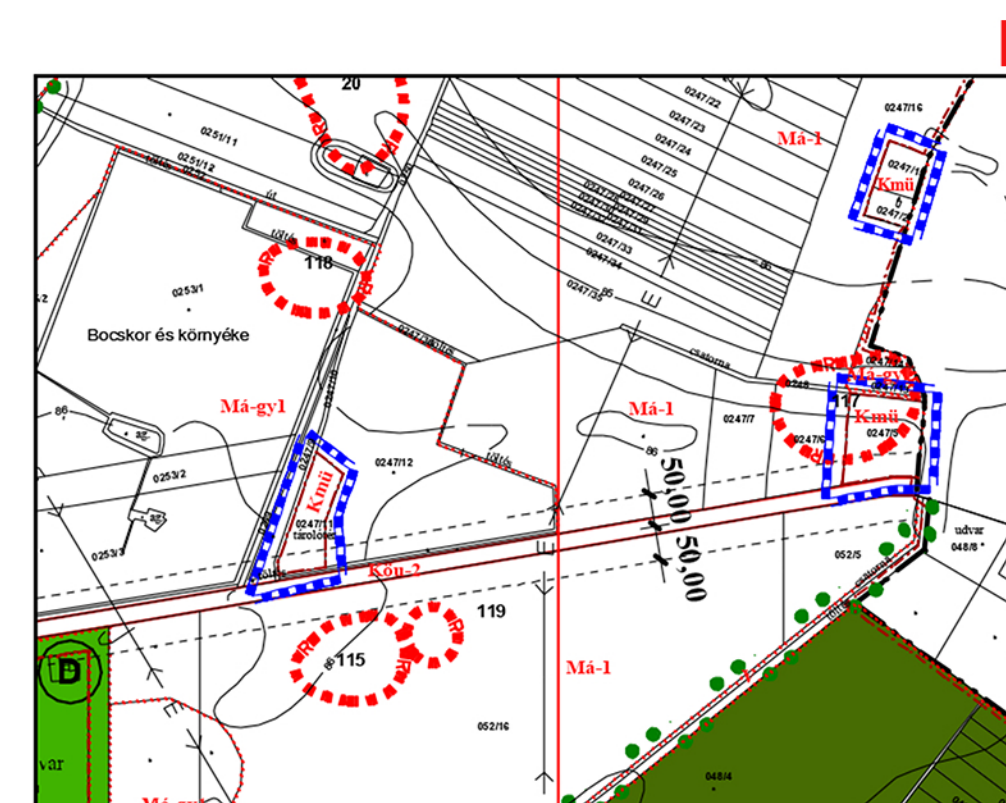


0247/2, 0247/5, 0247/11,
0247/15 hrsz-ú terület

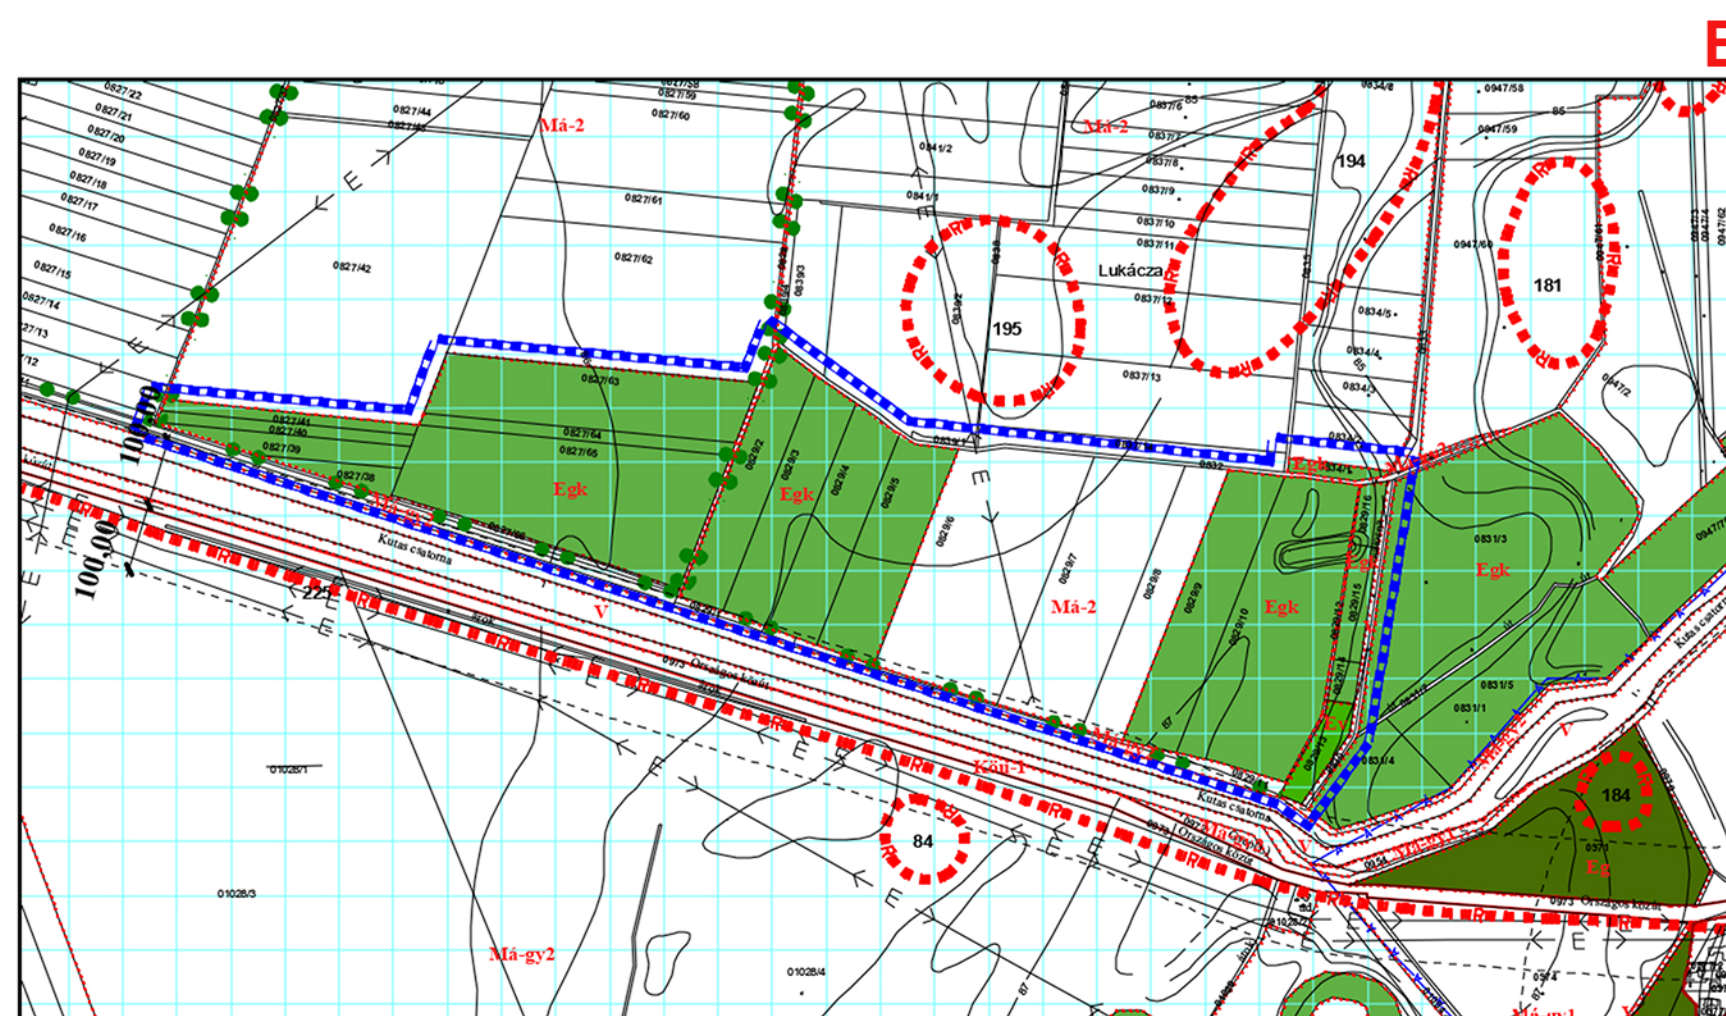



0827/38-41, 0827/64, 0829/2-5, 0829/9-10, 0834/1 hrsz-ú terület

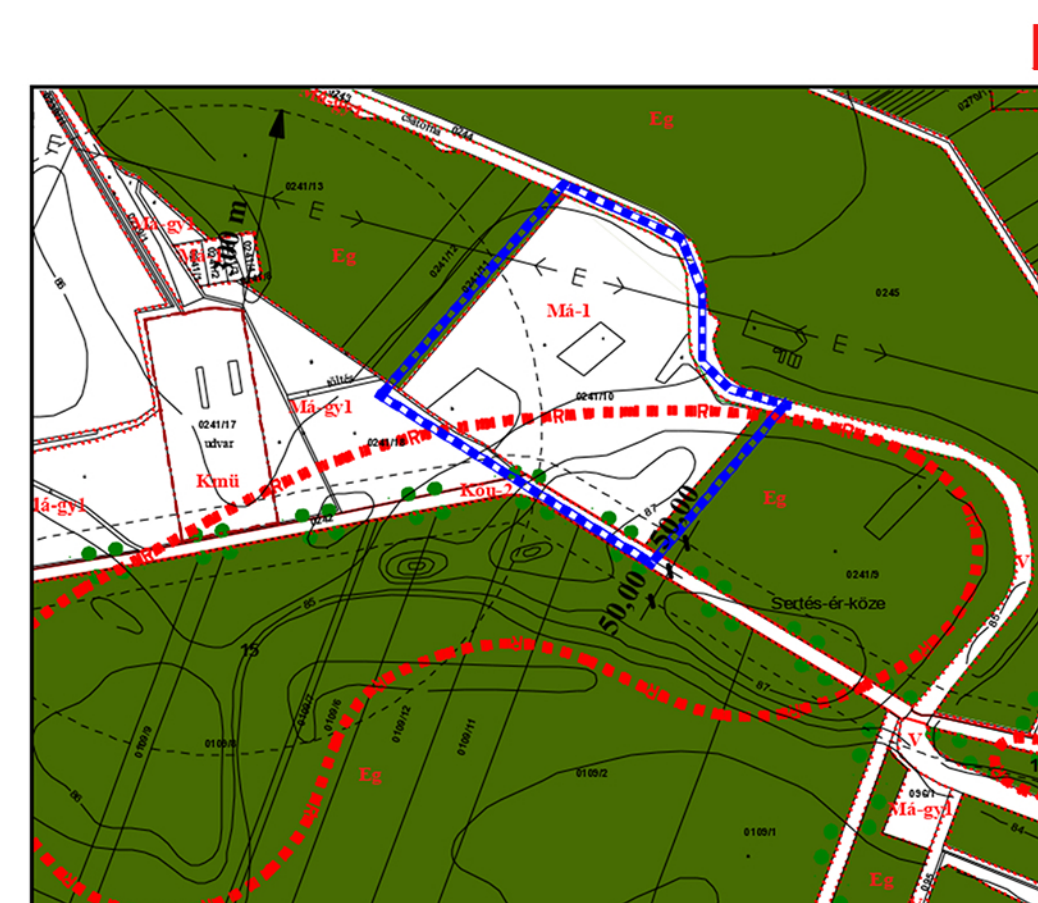

0241/10 hrsz-ú terület

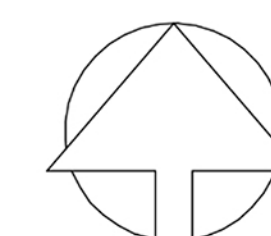

Jelmagyarázat külön lapon.

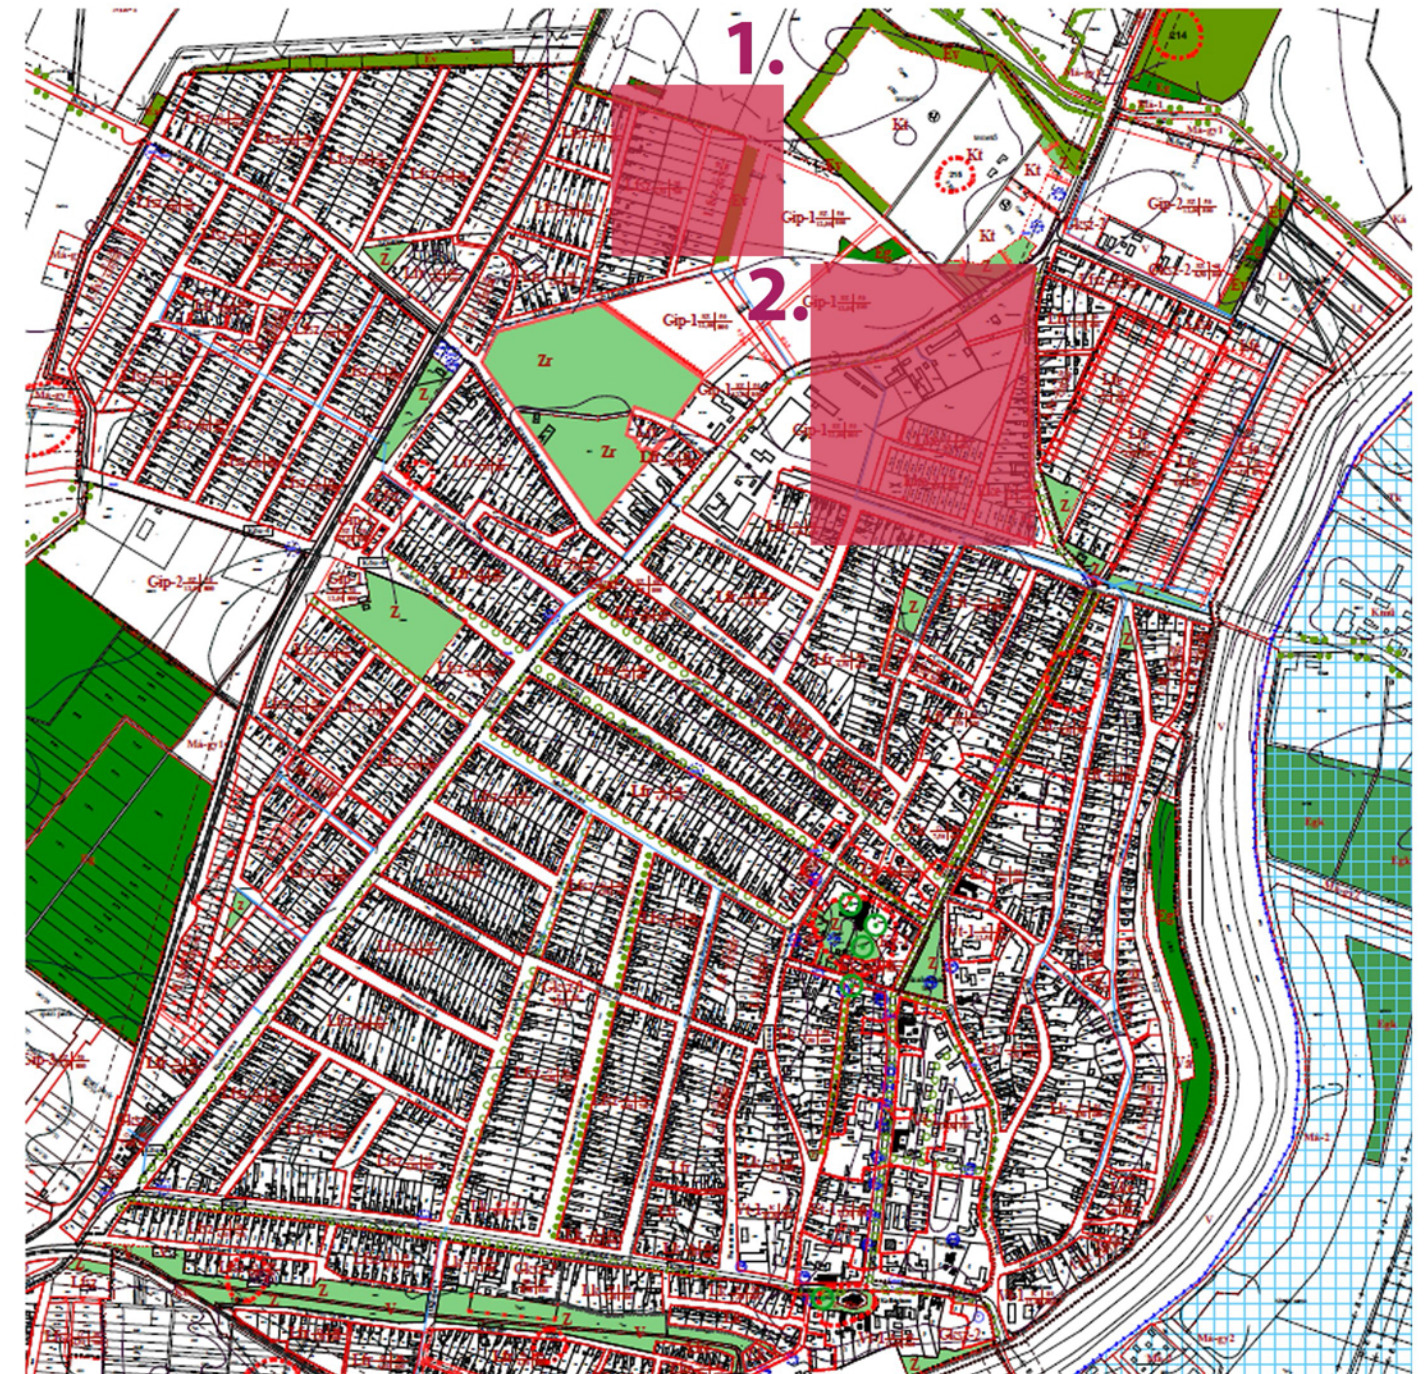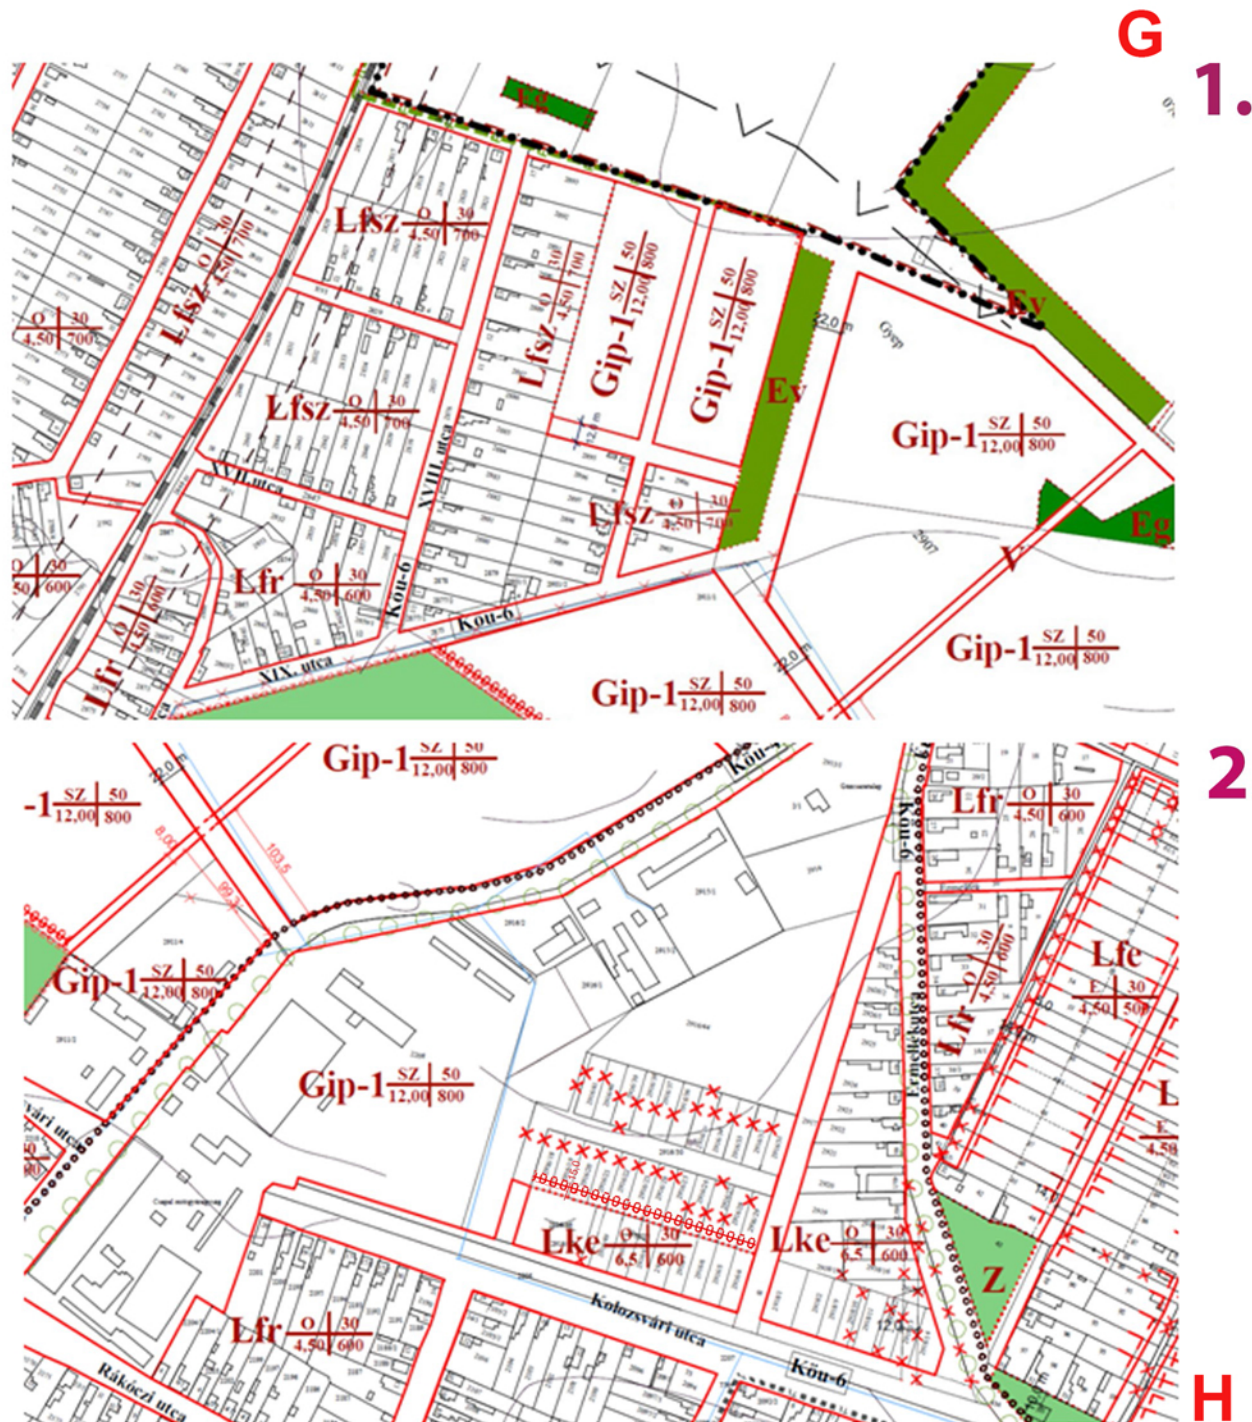


Szeghalom településrendezési eszközeinek két részterületre vonatkozó módosítása egyszerűsített eljárással
Belterület Szabályozási Terv módosítása
2021. június hó



**Szeghalom településrendezési eszközeinek két részterületre vonatkozó módosítása teljes eljárással
Külterület Szabályozási Terv módosítása - 1. helyszín
2022. augusztus hó**



2.

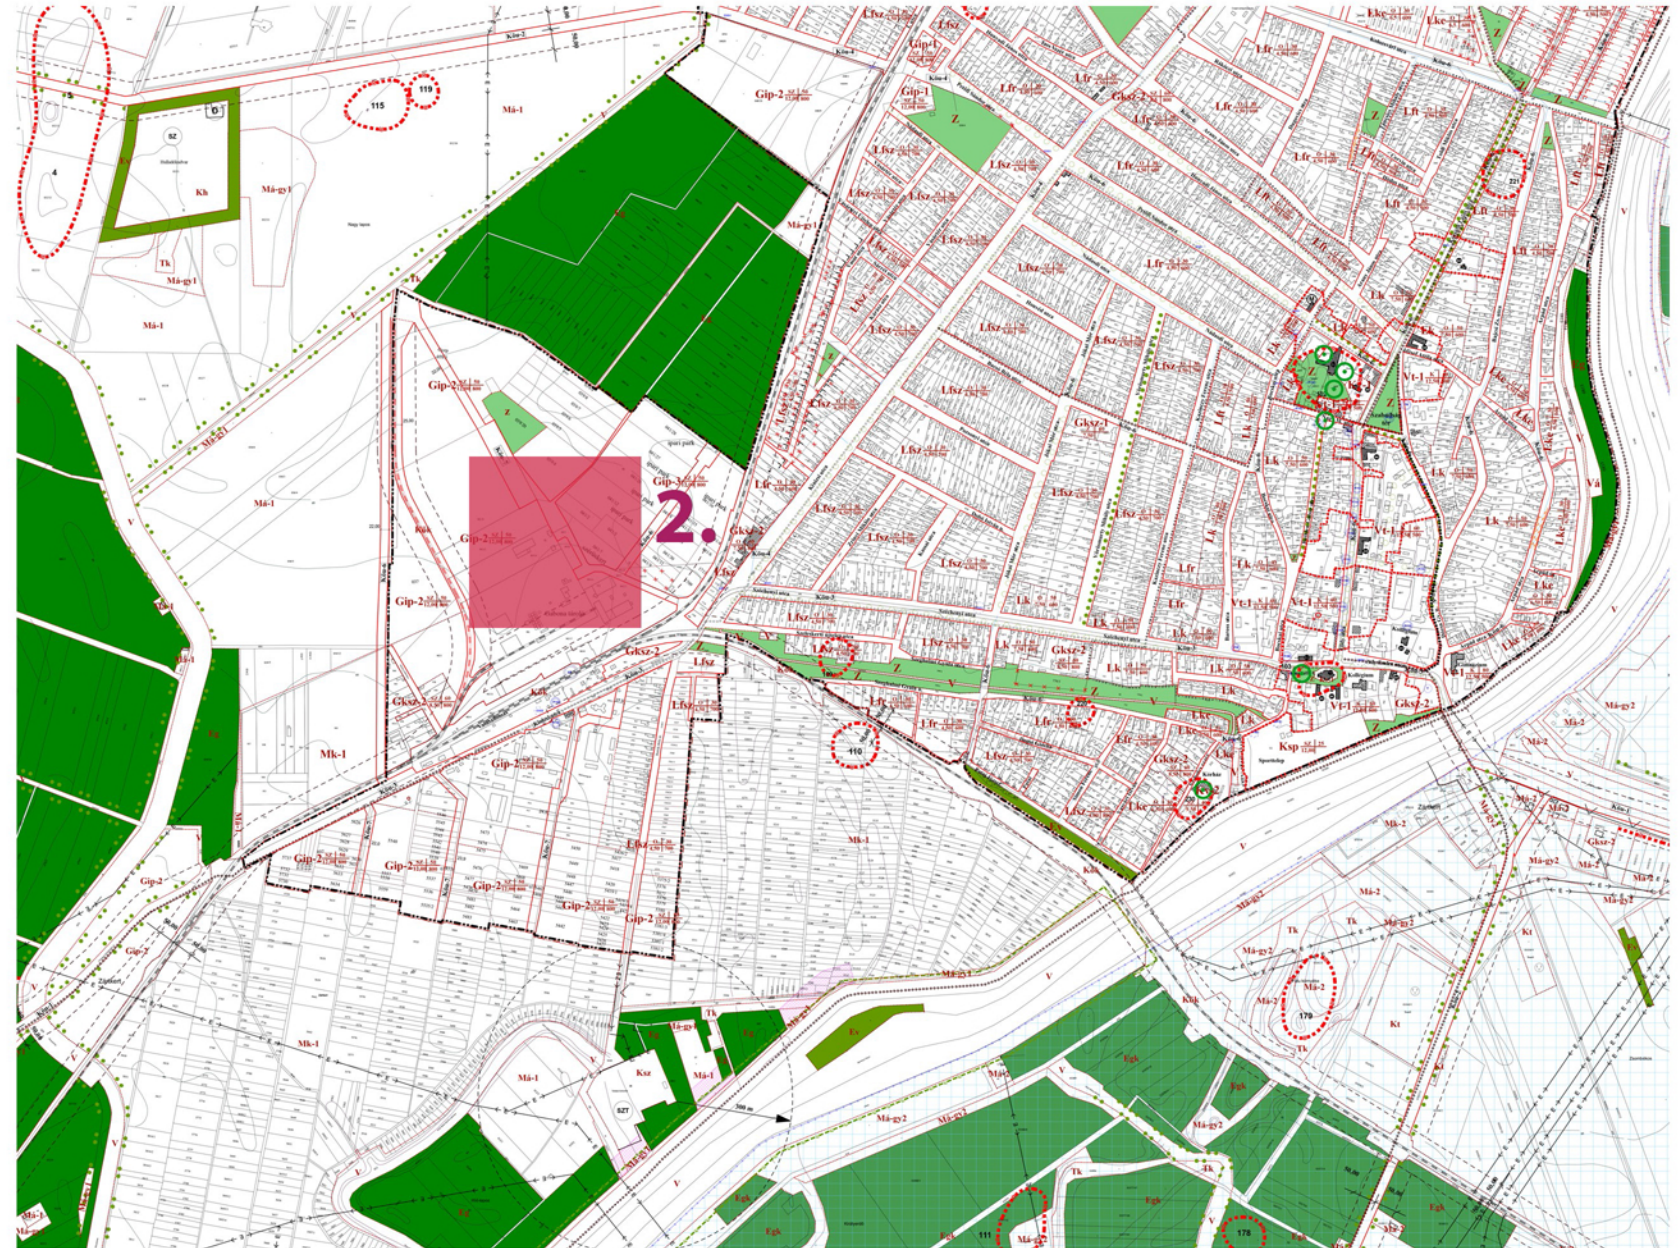

**Szeghalom településrendezési eszközeinek két részterületre vonatkozó módosítása teljes eljárással
Belterület Szabályozási Terv módosítása - 2. helyszín
2022. augusztus hó**