


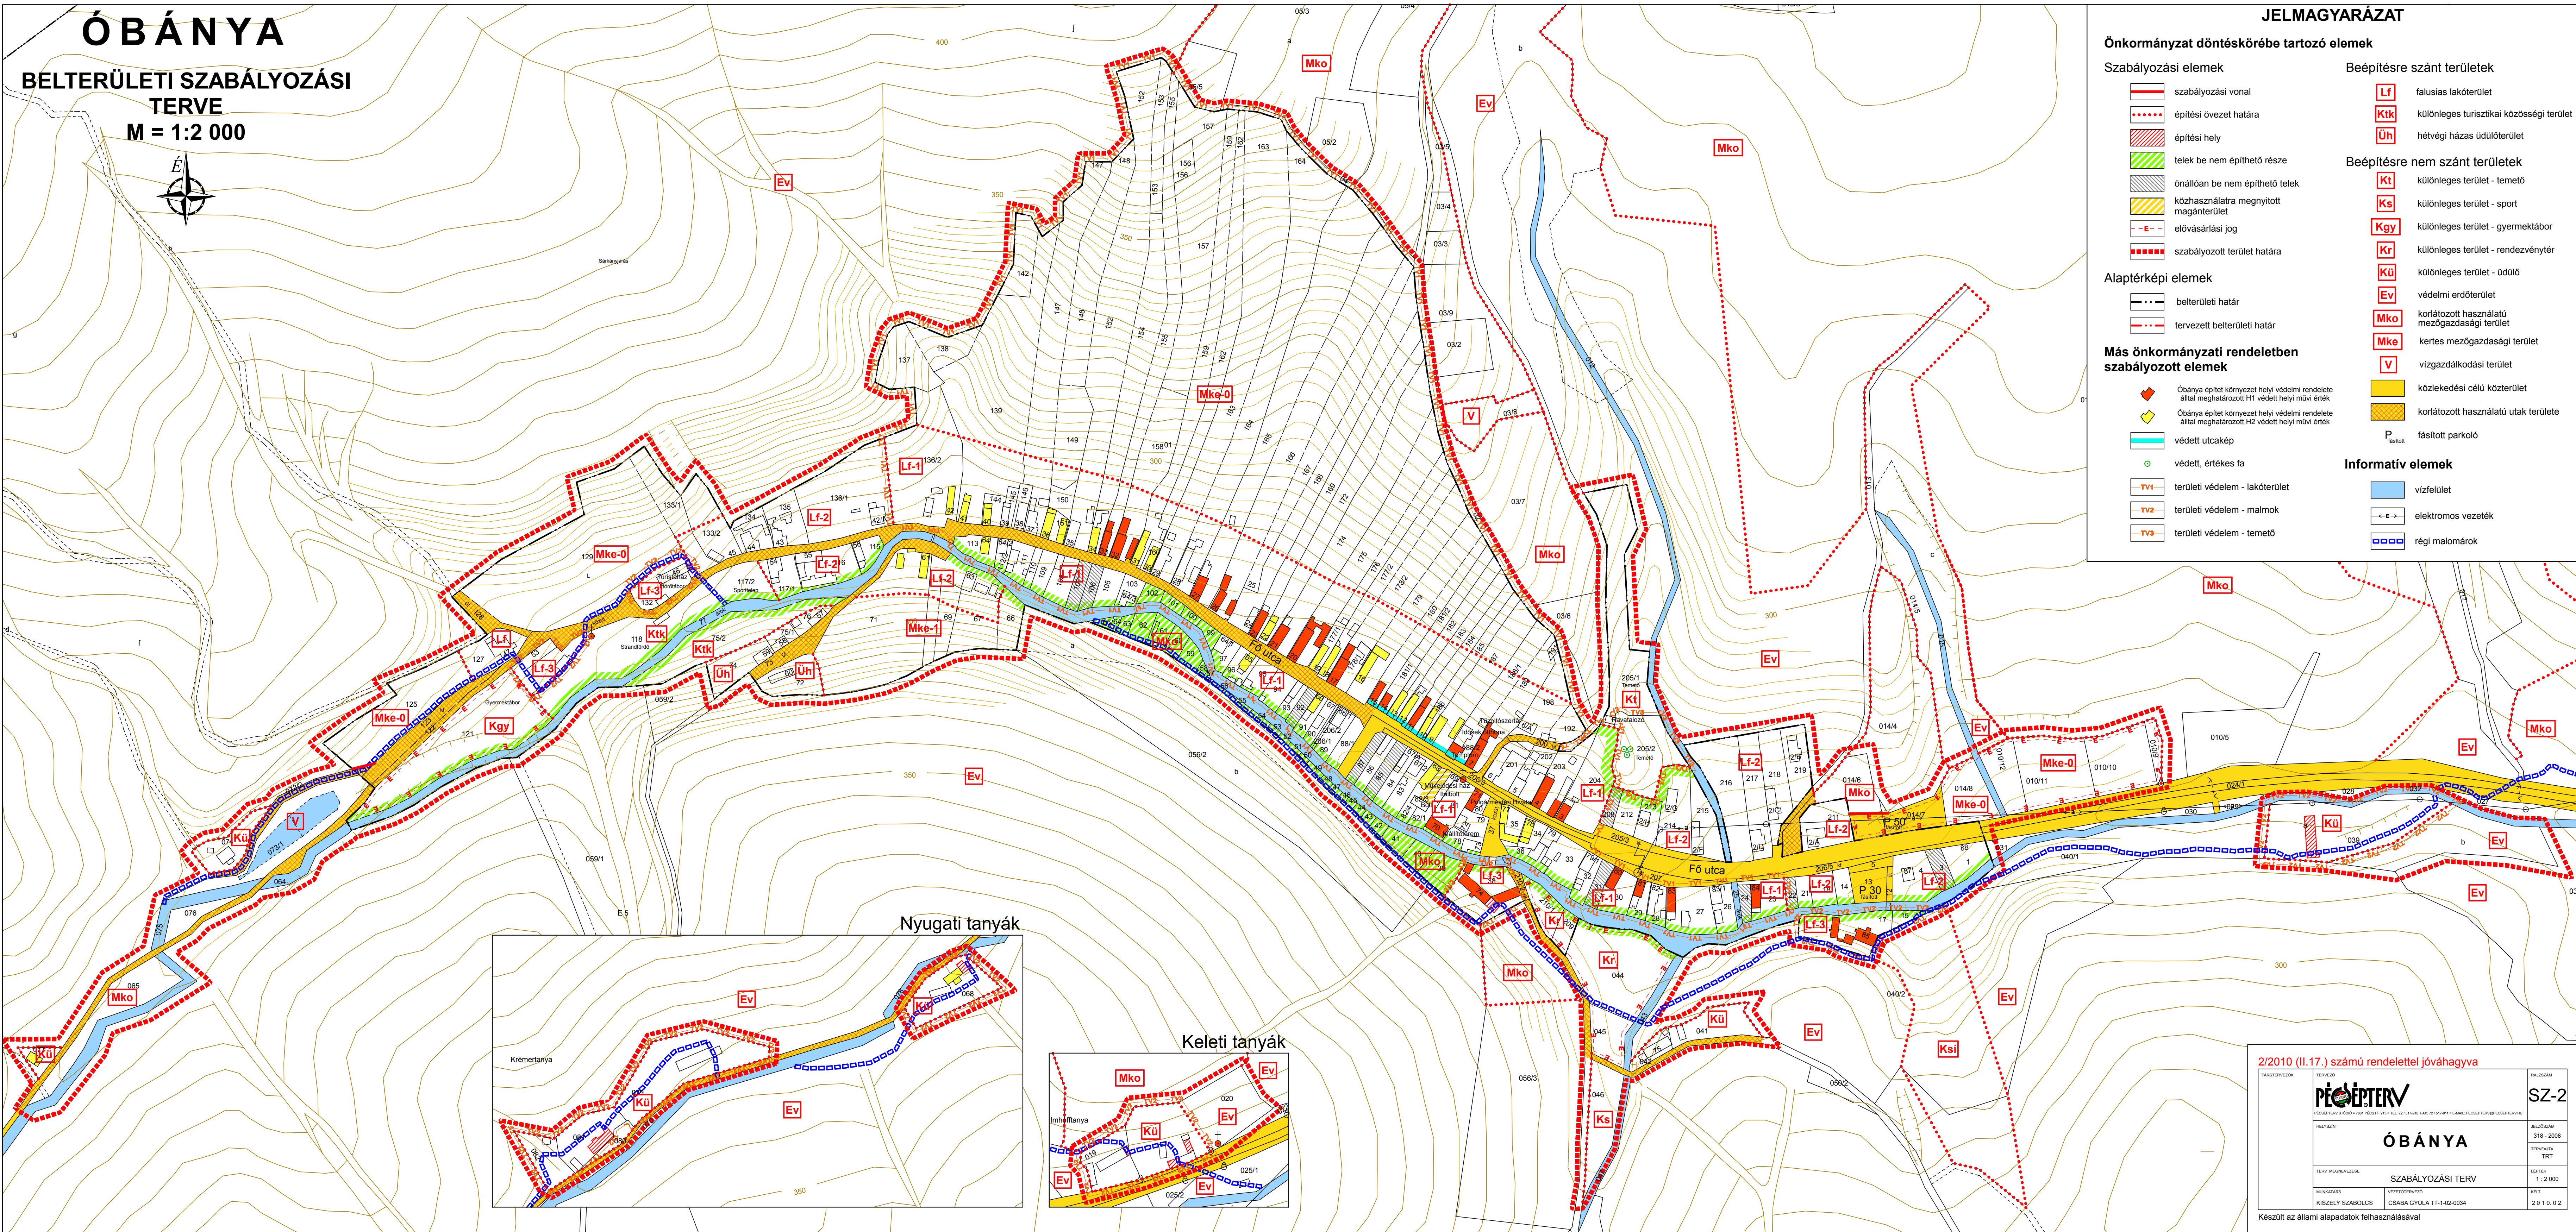

ÓBÁNYA



BELTERÜLETI SZABÁLYOZÁSI TERVE

M = 1:2 000



JELMAGYARÁZAT

- Önkormányzat döntéskörébe tartozó elemek**
- Szabályozási elemek**
- szabályozási vonal
 - építési övezet határa
 - építési hely
 - telek be nem építhető része
 - önállóan be nem építhető telek
 - közhasználatra megnyitott magánterület
 - elővásárlási jog
 - szabályozott terület határa
- Beépítésre szánt területek**
- Lf falusias lakóterület
 - Ktk különleges turisztikai közösségi terület
 - Üh hétfégi házas üdülőterület
- Beépítésre nem szánt területek**
- Kt különleges terület - temető
 - Ks különleges terület - sport
 - Kgy különleges terület - gyermektábor
 - Kr különleges terület - rendezvényter
 - Kü különleges terület - üdülő
 - Ev védelmi erdőterület
 - Mko korlátozott használatú mezőgazdasági terület
 - Mke kertes mezőgazdasági terület
 - V vízgazdálkodási terület
 - közlekedési célú közterület
 - korlátozott használatú utak területe
- Alaptérképi elemek**
- belterületi határ
 - tervezett belterületi határ
- Más önkormányzati rendeletben szabályozott elemek**
- Óbánya építési környezet helyi védelmi rendelete által meghatározott H1 védett helyi művi érték
 - Óbánya építési környezet helyi védelmi rendelete által meghatározott H2 védett helyi művi érték
 - védett utcakép
 - védett, értékes fa
 - TV1 területi védelem - lakóterület
 - TV2 területi védelem - malmok
 - TV3 területi védelem - temető
- Informatív elemek**
- vízfelület
 - elektromos vezeték
 - régi malomárók
- P fásított parkoló

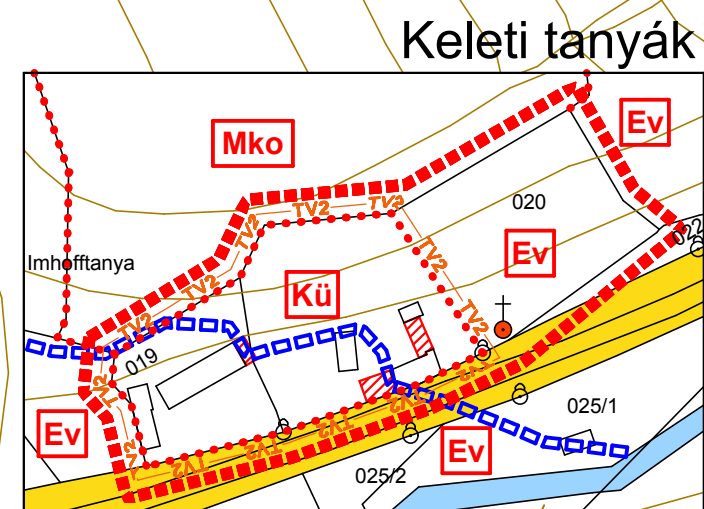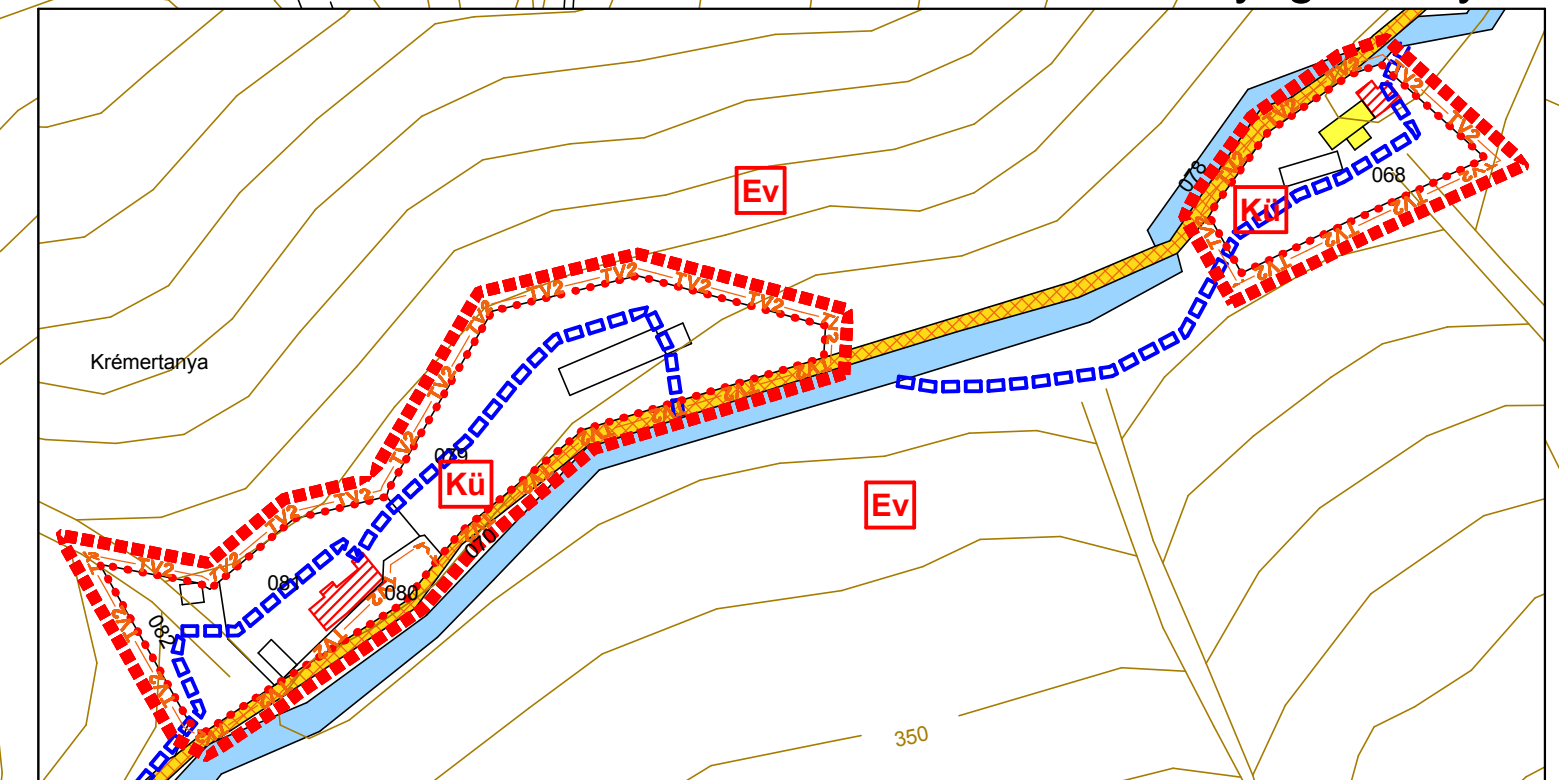

2/2010 (II.17.) számú rendelettel jóváhagyva

TERVEZŐ	TERVEZŐ	HAJTOZÓ
PÉTEP TERV		
SZ-2		
ÓBÁNYA		
SZABÁLYOZÁSI TERV		
LÉPTÉK 1 : 2 000		
KÉLT 2 0 1 0. 0 2.		

Készült az állami alapadatok felhasználásával