ZÁKÁNY

KÖZSÉG

KÜLTERÜLETI SZABÁLYOZÁSI TERV

M=1:10.000

SZK

a 219/2004 (VII.17.) Kormányrendelet szerint ZÁKÁNY FOKOZOTTAN ÉRZÉKENY terület

A külterületi szabályozási terv csak a helyi építési szabályzattal együtt érvényes


Készült az állami alapadatok felhasználásával

Megnevezés: Zákány Község Rendezési Terve	Rajzszám: SZK
Tervlap: Külterületi szabályozási terv	Jelzőszám: 14/2003
Tervező: Dr Fazekas Sándorné TT1 14-0282/02 7400 Kaposvár, Szegfű u. 33.	Méretarány: M=1:10.000
	Dátum: 2004.szeptember.

Jóváhagyva:21/2004.(XII.30.) számú képviselőtestületi rendelettel

JELMAGYARÁZAT

- Országhatár
- Közigazgatási határ Zákány és Zákányfalu között
- Belterületi határ (meglévő / tervezett)
- Beépítésre szánt terület határa
- Főközlekedési út, meglévő (6804)
- Főközlekedési utak, tervezett
- Védőtávolság
- V — Felszín alatti vízbázis védelmiterülének határa (OTR)
- KÖu — Közlekedési terület-közút
- KÖk — Közlekedési terület-vasút
- Országos kerékpárút- tervezett
- R — Régészeti terület határa
- Natura 2000 területek határa
- Duna-Dráva Nemzeti Park határa / Ökológiai hálózattal érintett terület
- Duna-Dráva Nemzeti Park tervezett bővítési területe
- E — Elektromos vezeték 0.4 kV
- Rézsű
- Erózió és defláció veszélyes terület határa
- Vk — Központi vegyes terület, tervezett
- Gipm — Gazdasági terület -mezőgazdasági üzemi- meglévő
- Gip — Gazdasági terület - Ipari- meglévő
- Má — Általános mezőgazdasági terület
- Má0 — Általános mezőgazdasági terület be nem építhető
- Mk — Mezőgazdasági kertterület
- Eg — Erdőterület , gazdasági erdő
- Ev — Erdőterület , meglévő véderdő
- Kb — Különleges terület - meglévő kavicsbánya
- Kh — Különleges terület, hulladéklerakóhely,
- V — Vízgazdálkodási terület
- SZÁ — Szennyvíz átemelő
- Szintbeni vasúti átjáró, meglévő
- Szintbeni közúti csomópont
- VÁ — Vasútállomás
- Közuti határátkelő, tervezett
- Vasuti határátkelő, meglévő
- SZ — Hulladéklerakó, megszüntetendő

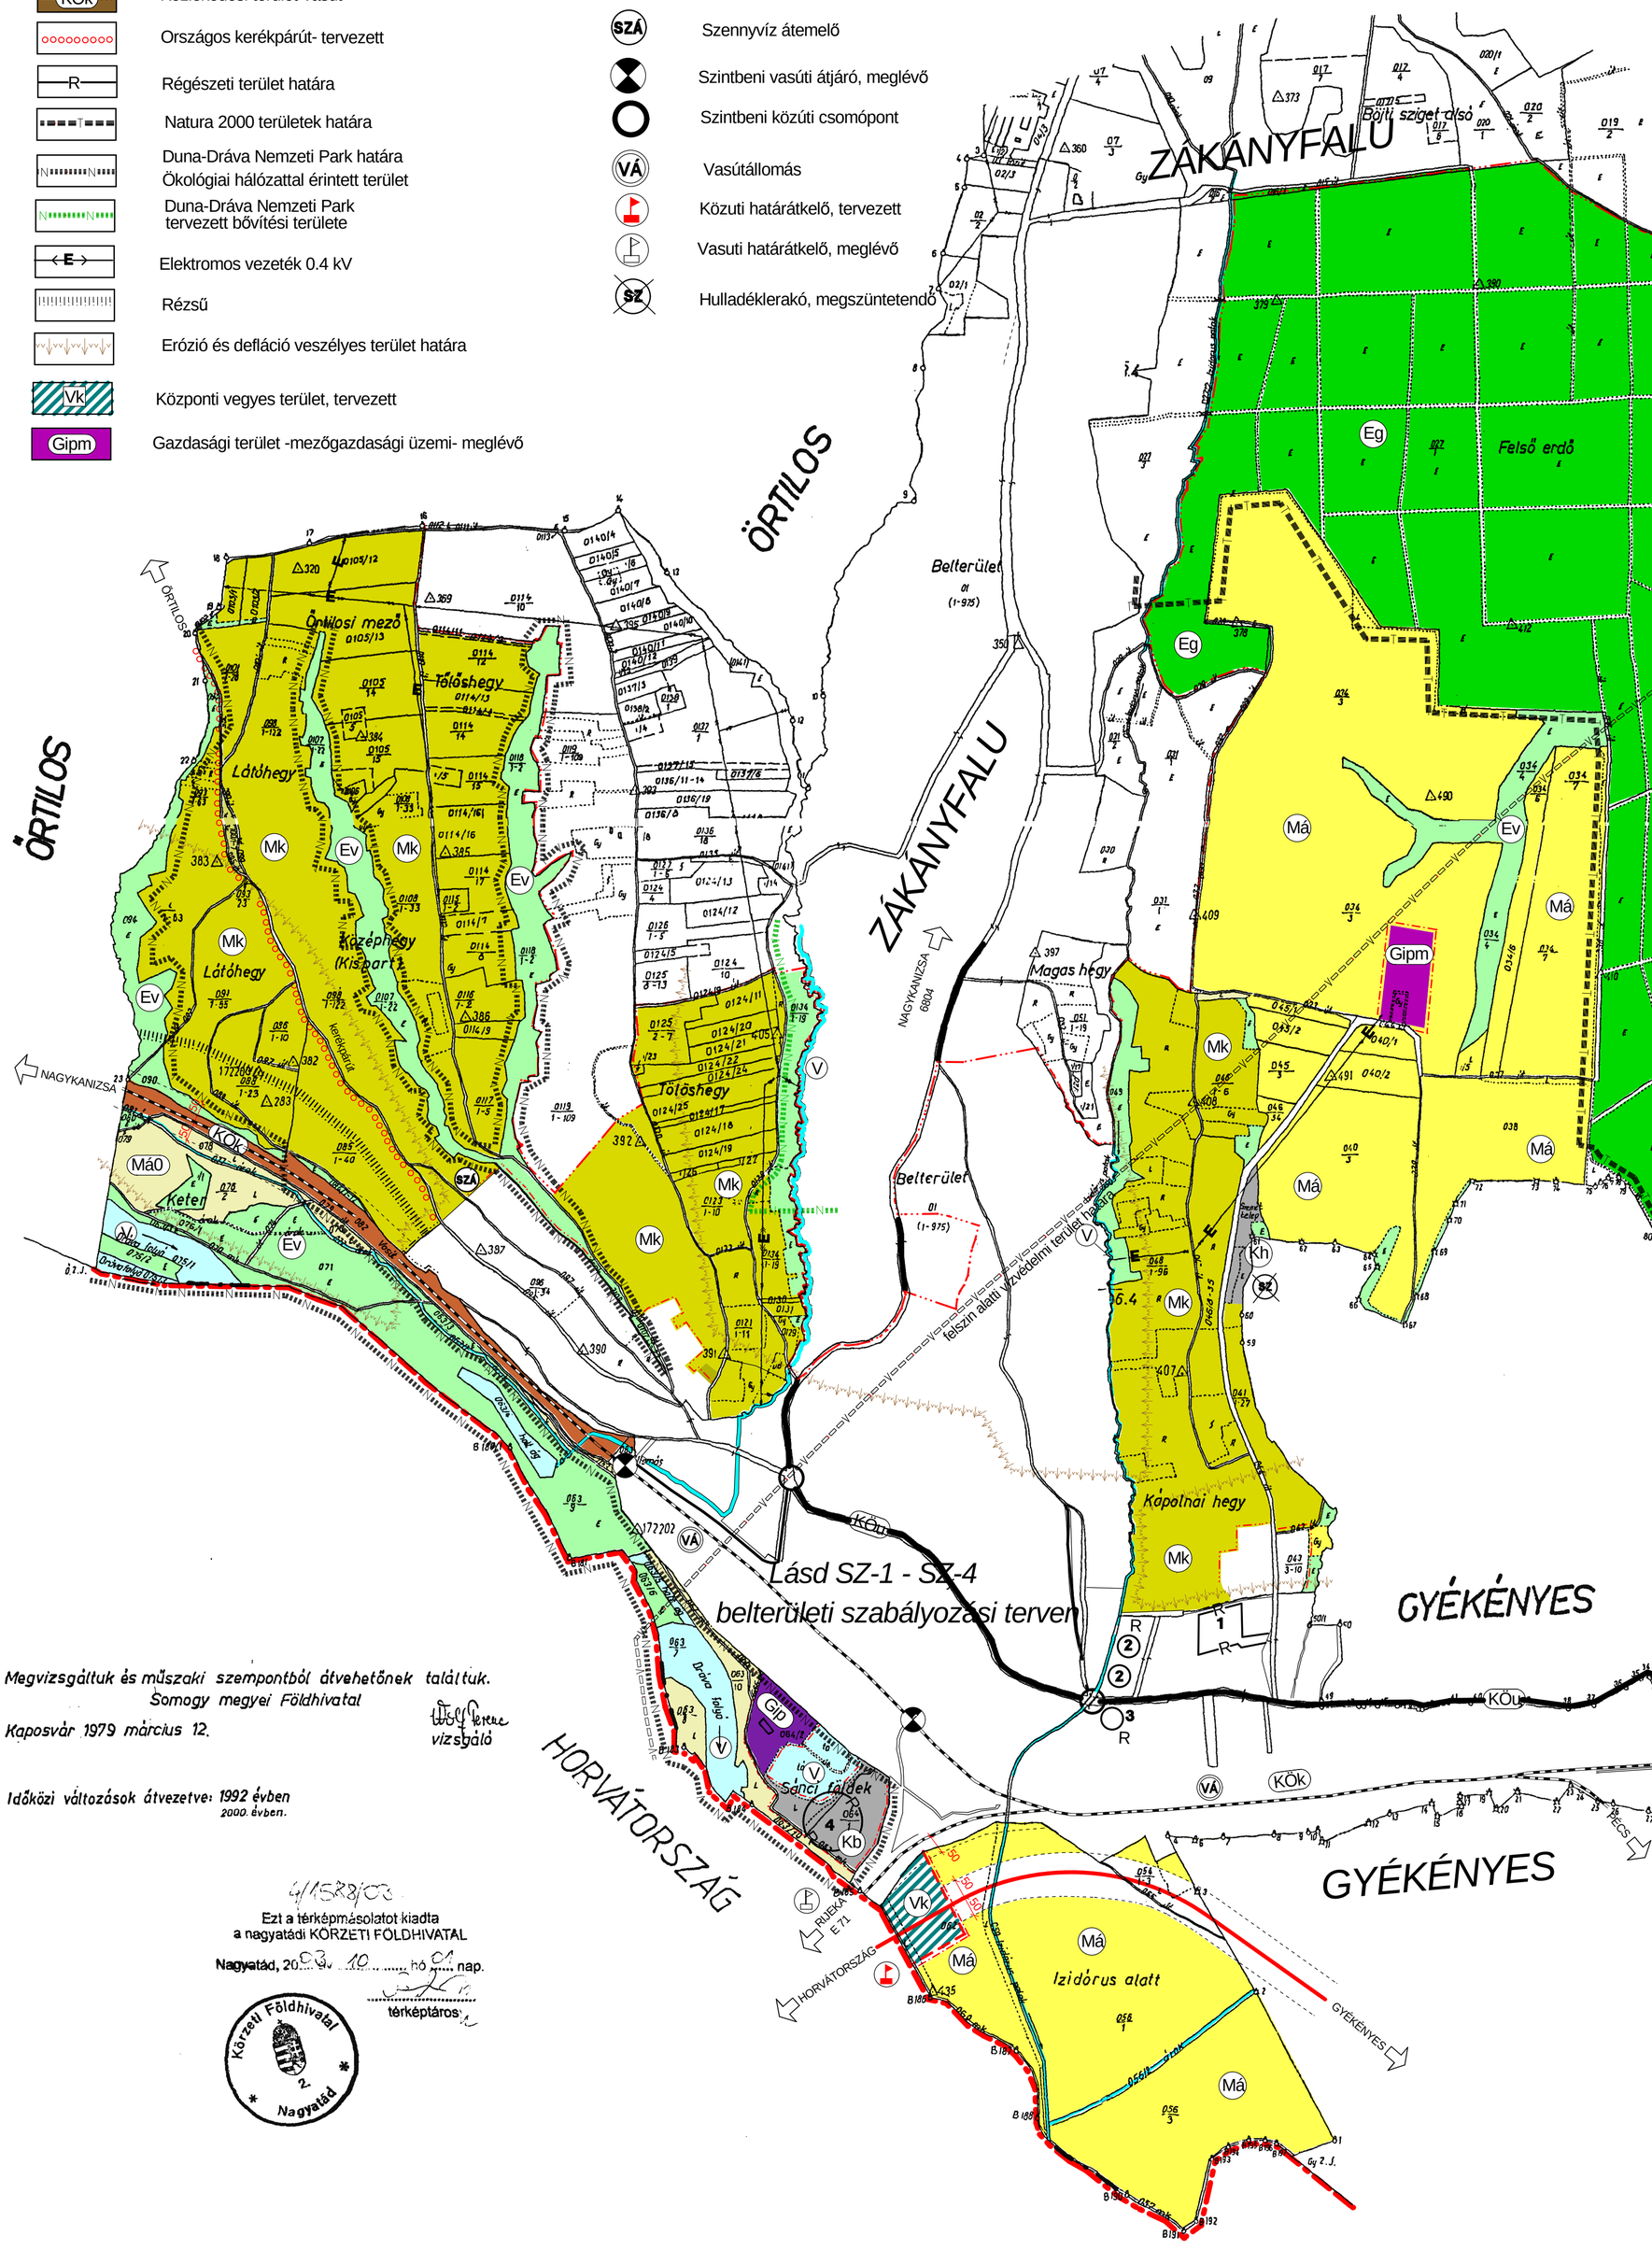

Megvizsgáltuk és műszaki szempontból átvehetőnek találtuk.
Somogy megyei Földhivatal
Kaposvár 1979 március 12.
vizsgáló

Időközi változások átvezetve: 1992 évben
2000. évben.

4/1528/03

Ezt a térképmásolatot kiadta
a nagyatádi KÖRZETI FÖLDHIVATAL
Nagyatád, 2003. 10. hó 07. nap.
térképtáros

Körzeti Földhivatal 2. Nagyatád