


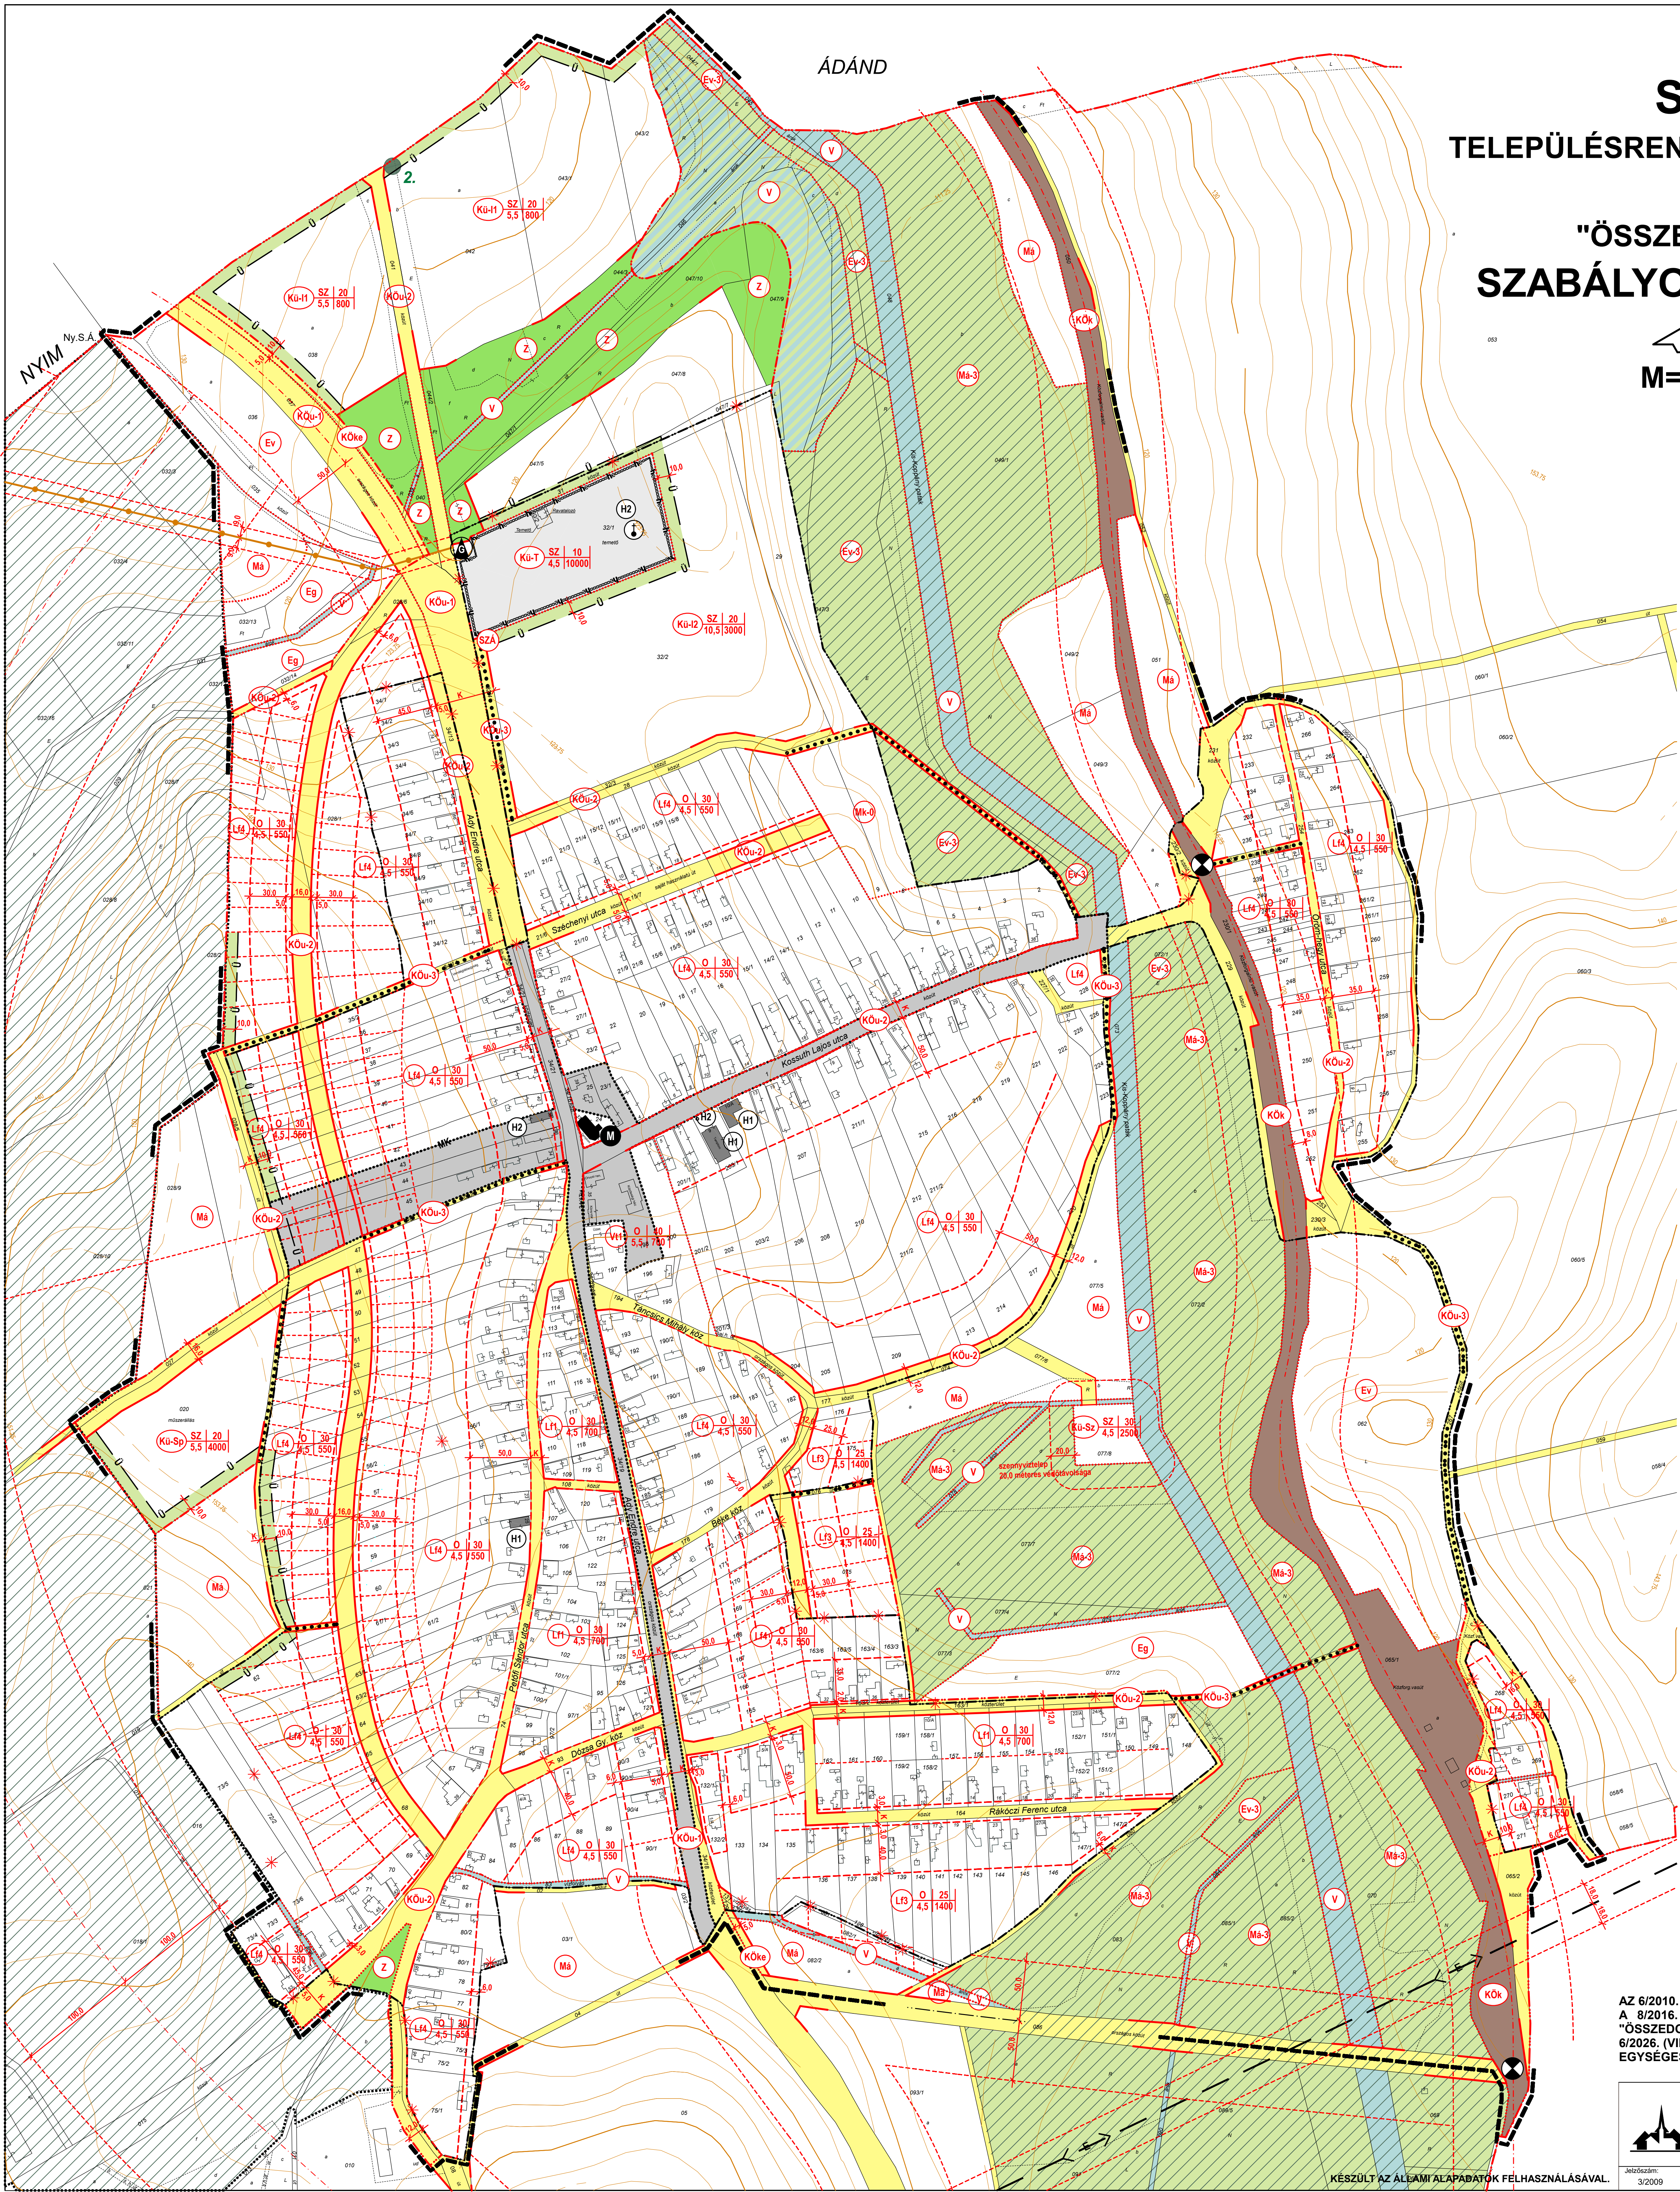

SOM

TELEPÜLÉSRENDEZÉSI ESZKÖZÖK

"ÖSSZERAJZOLT" SZABÁLYOZÁSI TERV 2.

M=1:2000

JELMAGYARÁZAT

- SZABÁLYOZÁSI TERV HATÁRA
- KÖZIGAZGATÁSI HATÁR
- MEGLÉVŐ BELTERÜLETI HATÁR
- TERVEZETT BELTERÜLETI HATÁR
- MEGSZÖNÖ BELTERÜLETI HATÁR
- SZABÁLYOZÁSI VONAL
- ÖVEZET, ÉPÍTÉSI ÖVEZET HATÁRA
- BEEPÍTHETŐ SÁV HATÁRA
- IRÁNYADÓ TELEKHATÁR
- SZABÁLYOZÁSI SZÉLESÉG
- VÉDŐTÁVOLSÁG

BEEPÍTÉS SZÁNT TERÜLETEK

- FALUSIAS LAKÓTERÜLET
- TELEPÜLÉSKÖZPONT VEGYES TERÜLET
- KÜLÖNLÉGES TERÜLET - IDEGENFORGALMI FOGADÓHELY (üdülőháza terület)
- KÜLÖNLÉGES TERÜLET - TERMÁL ÉS STRANDFÜRDŐ TERÜLETE
- KÜLÖNLÉGES TERÜLET - SPORTTERÜLET
- KÜLÖNLÉGES TERÜLET - SZENNYVÍZTISZÍTÓ TELEP TERÜLETE

Ep. övezet Beépítési mód Beépítési %
jelle Epi. magasság Telekterület

- SZ. 0 SZABADON ÁLLÓ, OLDALHATÁRON ÁLLÓ BEEPÍTÉSI MÓD
- KÖu-1 KÖZLEKEDÉSI ÉS KOZMÓTERÜLET (általános közút)
- KÖu-2 KÖZLEKEDÉSI ÉS KOZMÓTERÜLET (önkormányzati közút)
- KÖu-3 KÖZLEKEDÉSI ÉS KOZMÓTERÜLET (önkormányzati gyalogút)
- KÖu-4 KÖZLEKEDÉSI ÉS KOZMÓTERÜLET (területi jelentőségű kerékpárút)
- KÖu-5 KÖZLEKEDÉSI ÉS KOZMÓTERÜLET (városi)
- Z ZÖLDTERÜLET
- Ev VÉDELMI RENDELTELTESÜ ERDŐTERÜLET
- Ev-3 TERMÉSZETVÉDELMI ÉS TÁJKEPVEDELMI ÖVEZET ALÁLTAL ÉRINTETT VÉDELMI RENDELTELTESÜ ERDŐTERÜLET
- Ev-4 TERMÉSZETVÉDELMI ÉS TÁJKEPVEDELMI ÖVEZET ALÁLTAL ÉRINTETT VÉDELMI RENDELTELTESÜ ERDŐTERÜLET
- Ev-5 TERMÉSZETVÉDELMI ÉS TÁJKEPVEDELMI ÖVEZET ALÁLTAL ÉRINTETT VÉDELMI RENDELTELTESÜ ERDŐTERÜLET
- V VÍZGAZDÁLKODÁSI TERÜLET (folyó- és állóvizek medre és part sávja)
- MÖMÉLÉK
- MÖMÉLÉK KÖRNYEZET
- HELYI ÉRTÉKVÉDELMI TERÜLET
- HELYI VÉDETT MŰVI ÉRTEK
- TERMÉSZETVÉDELMI ÖVEZET ALÁLTAL ÉRINTETT TERÜLET (ökológiai folyosó)
- HELYI JELENTŐSÉGVÉDELT TERMÉSZETI ÉMELÉK
- TÁJKEPVEDELMI ÖVEZET ALÁLTAL ÉRINTETT TERÜLET
- GYALOGÚT
- SZINTBEN VASÚTI KERESZTEZŐDÉS
- SZENNYVÍZATEMELŐ
- VILLAMOS ELŐSZÓHÁLOZAT (120 kV)
- NAGY-KÖZEPNYOMÁSÚ GÁZVEZETÉK (köznyilvános nyomvonal)
- GÁZFOGADÓ
- BEÜLTETÉSI KÖTELEZETTSÉG
- MEGSZÖNTETŐ JEL (irányadó)

AZ 6/2010. (IV. 14.) SZ. RENDELETTEL ELFOGADOTT ALAPTERV, VALAMINT
A 8/2016. (XI. 24.) SZ. RENDELETTEL ELFOGADOTT 2. SZ. MÓDOSÍTÁS
"ÖSSZEDOLGOZÁSA"
6/2026. (VII. 14.) SZ. RENDELETTEL ELFOGADOTT 7. SZ. MÓDOSÍTÁSSAL
EGYSÉGES SZERKEZETBEN

	VIRÁNYI ÉPÍTÉSZ STÚDIÓ KFT.			Regisztráció:
	7400 KAPOSVÁR, LŐSCSÓC U. 1. TEL/FAX: 82/511-575			
	Munka megnevezése:			
	SOM TELEPÜLÉSRENDEZÉSI ESZKÖZÖK			
	Rajz megnevezése:			
	ÖSSZERAJZOLT SZABÁLYOZÁSI TERV 2.			
	M=1:2000			
Jelzőszám:	Tervezők:  	Munkatársak:	Dátum:	
3/2009	VIRÁNYI ISTVÁN SZÉKEGY N. (Nóra) TT 14-02/75 TT 14-02/75		2023. AUGUSZTUS	