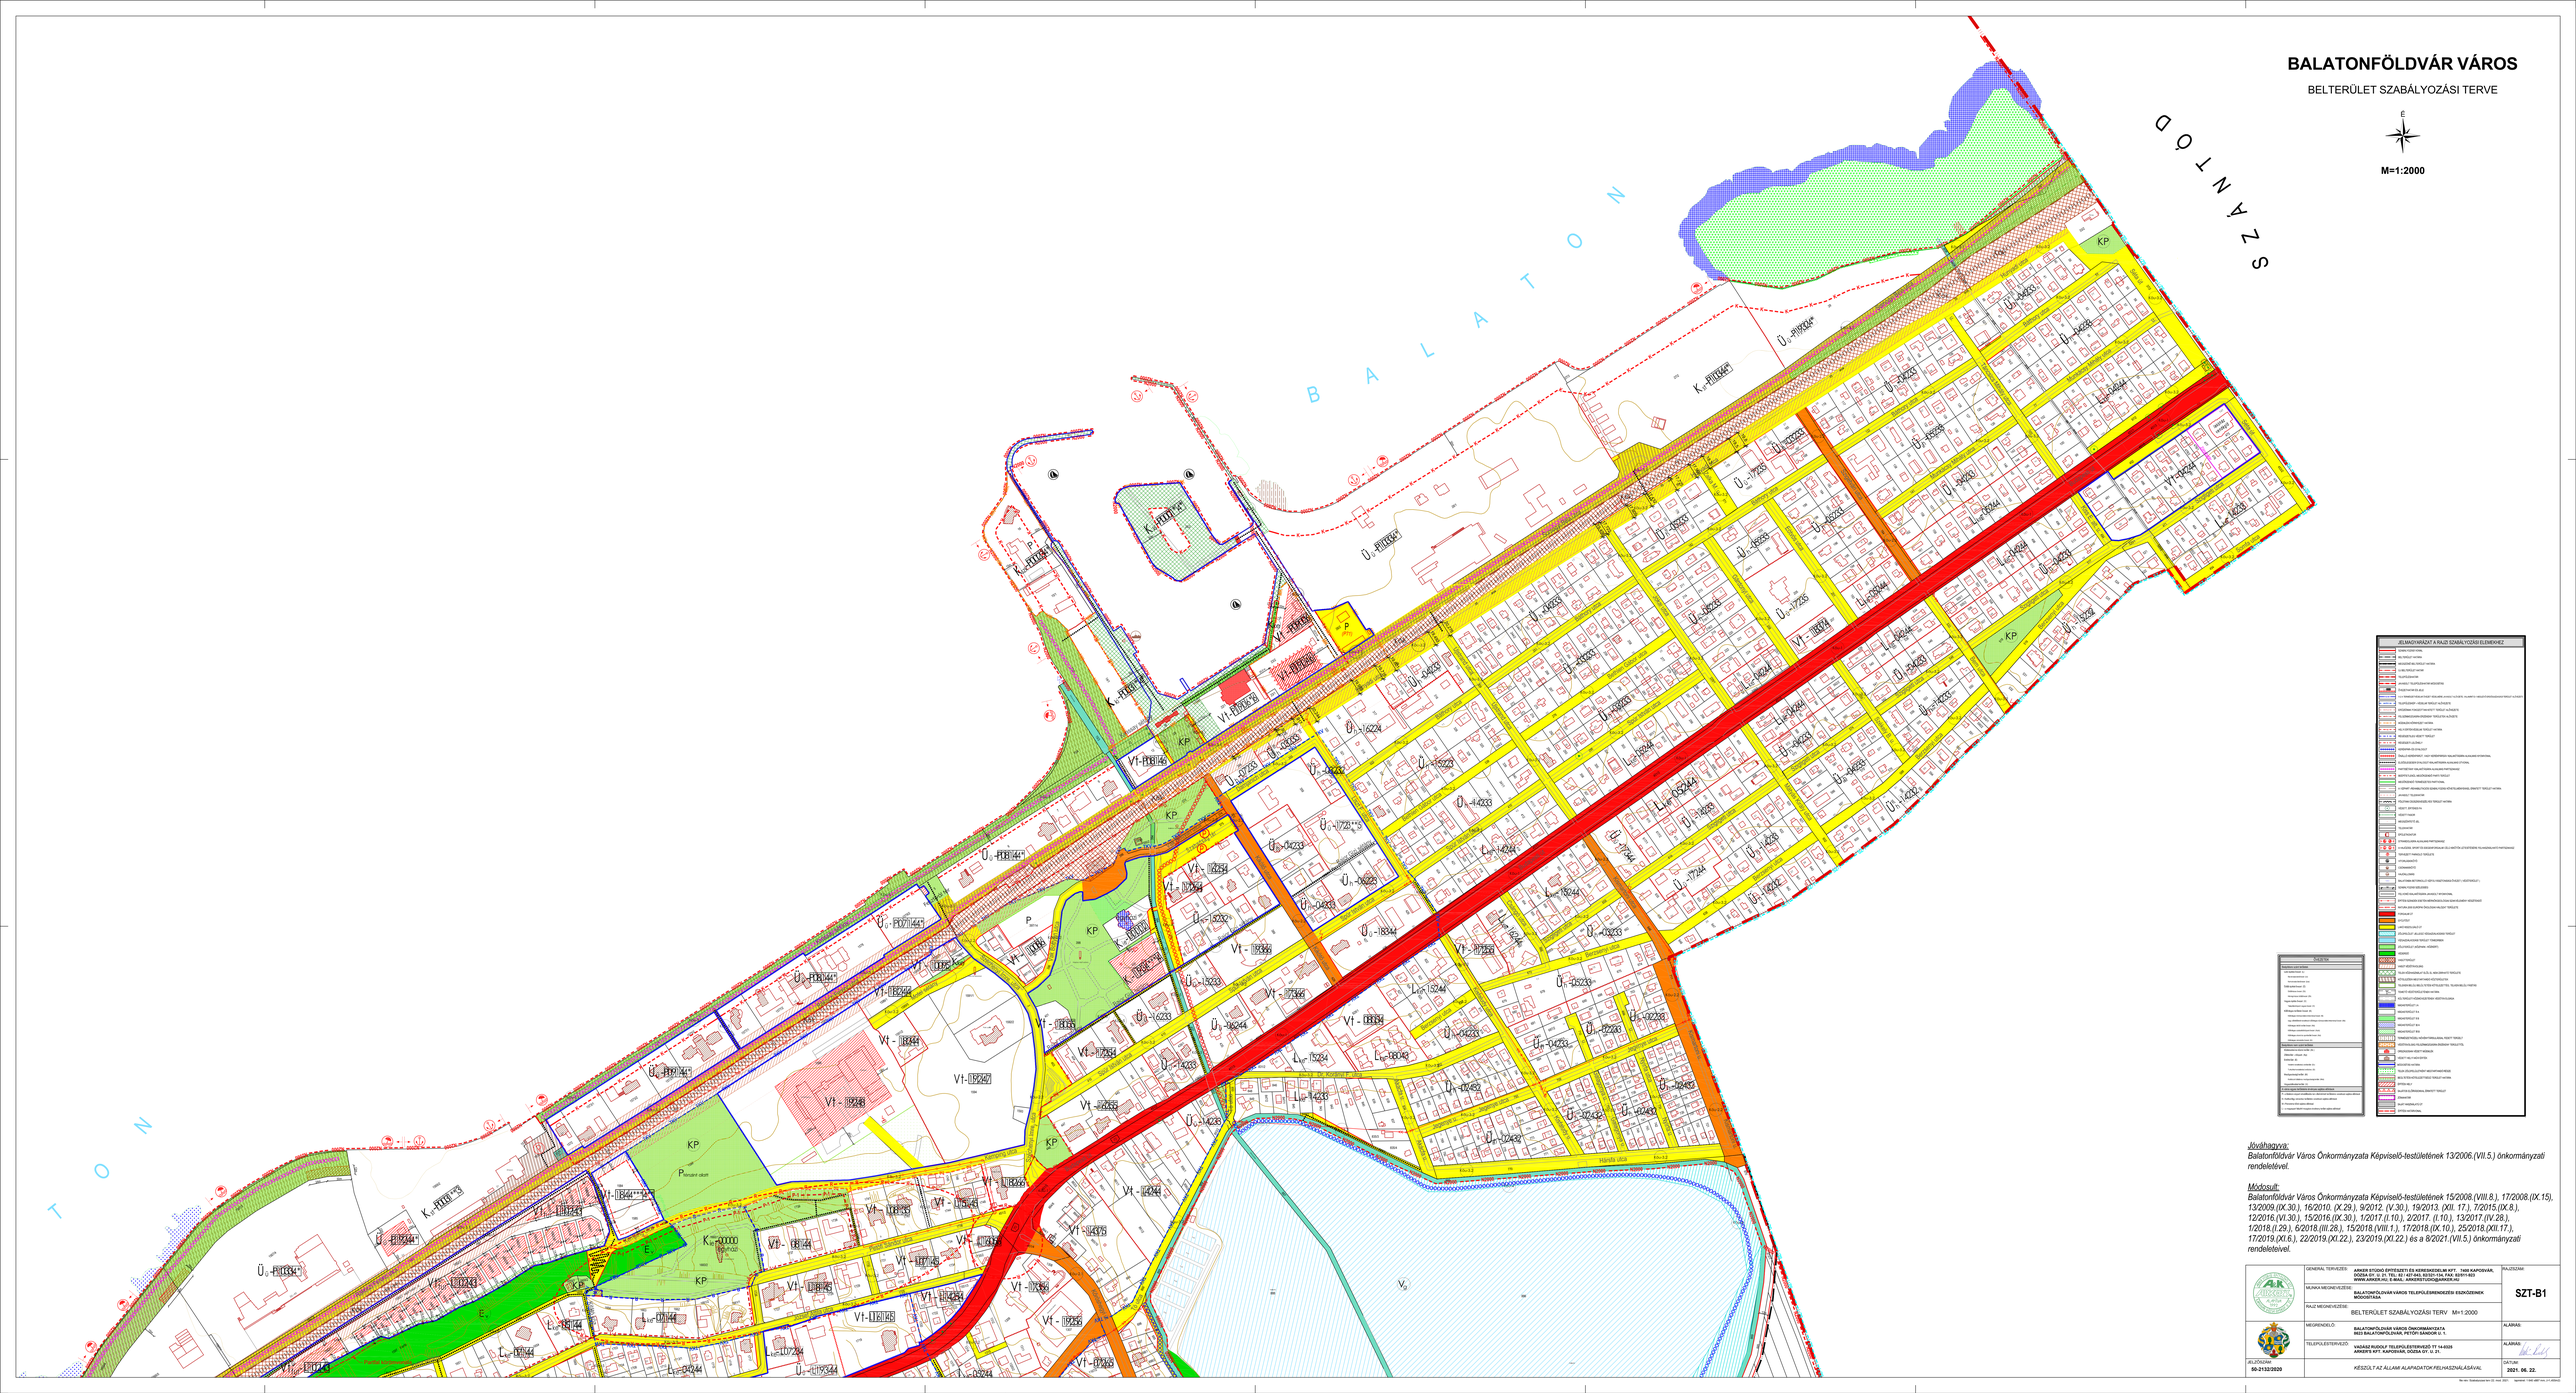
BALATONFÖLDVÁR VÁROS
BELTERÜLET SZABÁLYOZÁSI TERVE
É
M=1:2000
BALATON
SZANTOD
JELMAGYARÁZAT A RAJZI SZABÁLYOZÁSI ELEMEKHEZ
Jóváhagyva:
Balatonföldvár Város Önkormányzata Képviselő-testületének 13/2006.(VII.5.) önkormányzati rendeletével.
Módosult:
Balatonföldvár Város Önkormányzata Képviselő-testületének 15/2008.(VIII.8.), 17/2008.(IX.15), 13/2009.(IX.30.), 16/2010. (X.29.), 9/2012. (V.30.), 19/2013. (XII. 17.), 7/2015.(IX.8.), 12/2016.(VI.30.), 15/2016.(IX.30.), 1/2017.(I.10.), 2/2017. (I.10.), 13/2017.(IV.28.), 1/2018.(I.29.), 6/2018.(III.28.), 15/2018.(VIII.1.), 17/2018.(IX.10.), 25/2018.(XII.17.), 17/2019.(VI.6.), 22/2019.(XI.22.), 23/2019.(XI.22.) és a 8/2021.(VII.5.) önkormányzati rendeletekkel.
GENERÁL TERVEZŐ:
AKKER STÚDIÓ ÉPÍTÉSZETI ÉS KERESKEDELMI KFT. 7400 KAPOSVÁR, DOZSA GY. U. 21. TEL./ 82 / 427-043, 82/321-134, FAX: 82/311-923 WWW.AKKERLAND.HU E-MAIL: AKKER@TVNETWORK.HU
MUNKA MEGNEVEZÉSE:
BALATONFÖLDVÁR VÁROS TELEPÜLÉSRENDEZÉSI ESZKÖZEINEK MÓDOSÍTÁSA
RAJZSZÁM:
SZT-B1
RAJZ MEGNEVEZÉSE:
BELTERÜLET SZABÁLYOZÁSI TERV M=1:2000
MEGRENDELŐ:
BALATONFÖLDVÁR VÁROS ÖNKORMÁNYZATA 8623 BALATONFÖLDVÁR, PETŐFI SÁNDOR U. 1.
ALÁÍRÁS:
TELEPÜLÉSTERVEZŐ:
VADÁSZ RUDOLF TELEPÜLÉSTERVEZŐ TT 14-0329 ARKERS KFT., KAPOSVÁR, DOZSA GY. U. 21.
ALÁÍRÁS:
JELLEGSZÁM:
05-21/2/2020
KÉSZÜLT AZ ÁLLAMI ALAPADATOK FELHASZNÁLÁSÁVAL
DÁTUM:
2021. 06. 22.

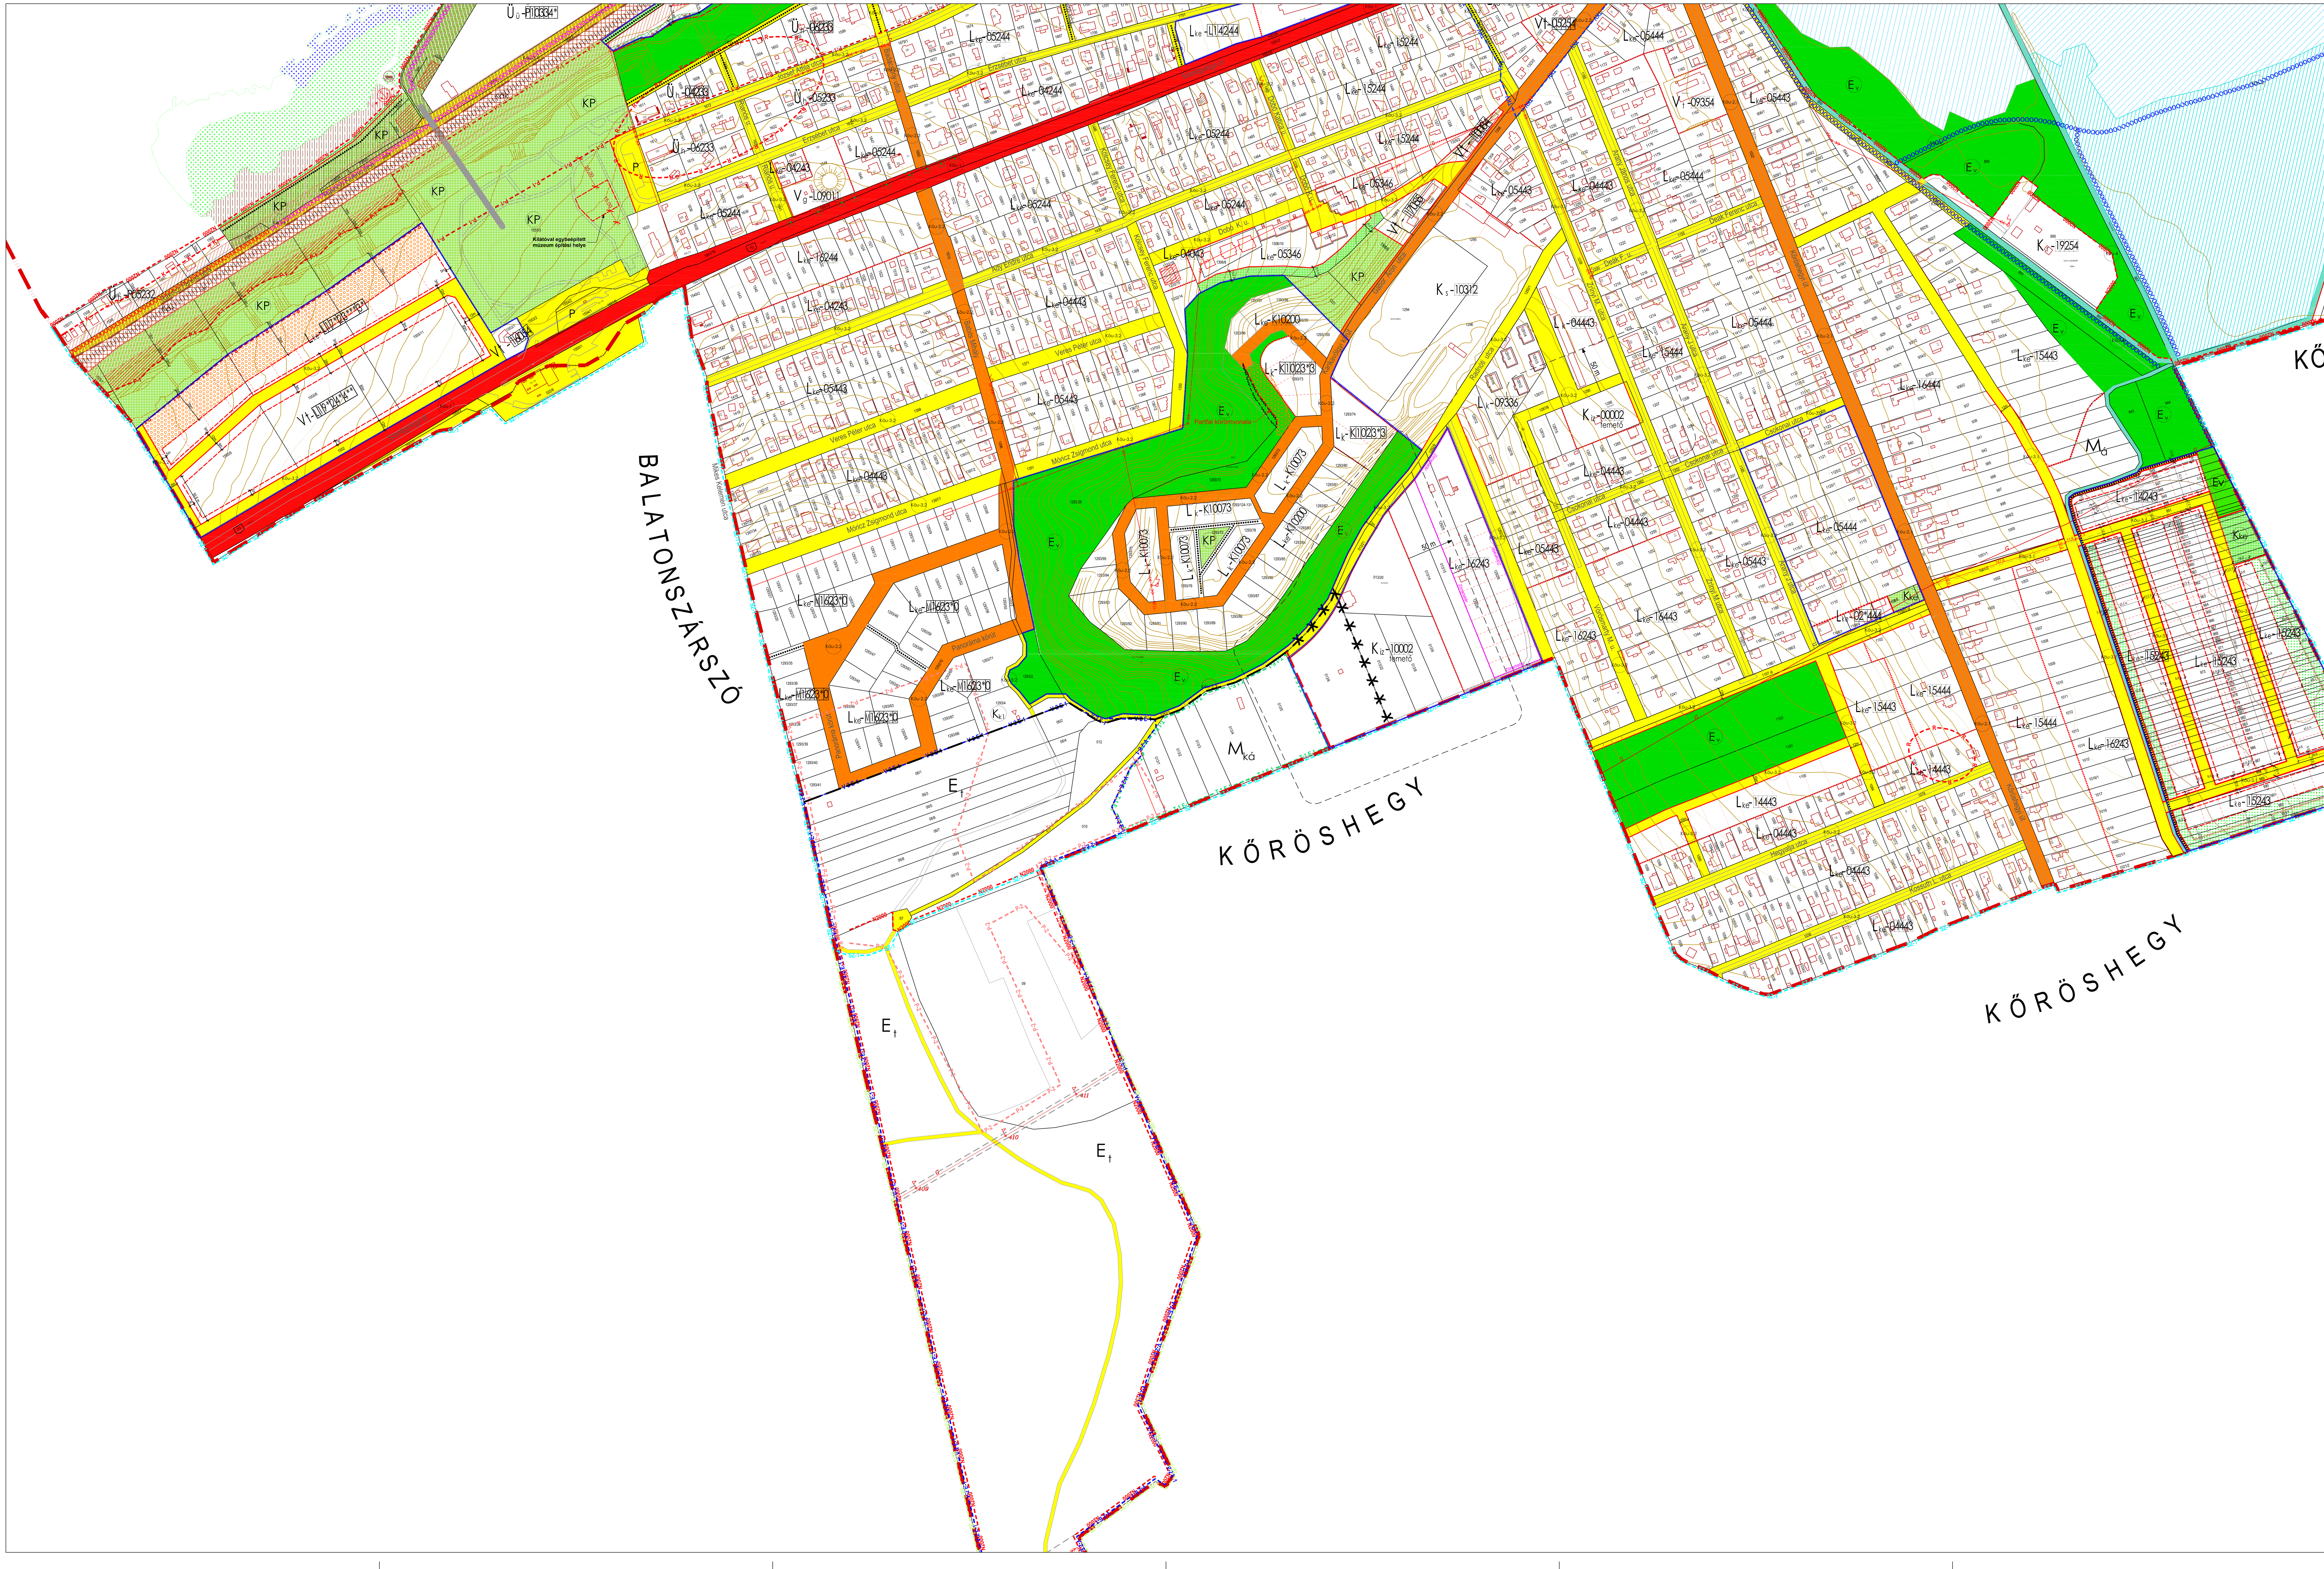

BALATONFÖLDVÁR VÁROS

BELTERÜLET SZABÁLYOZÁSI TERVE

É

M=1:2000

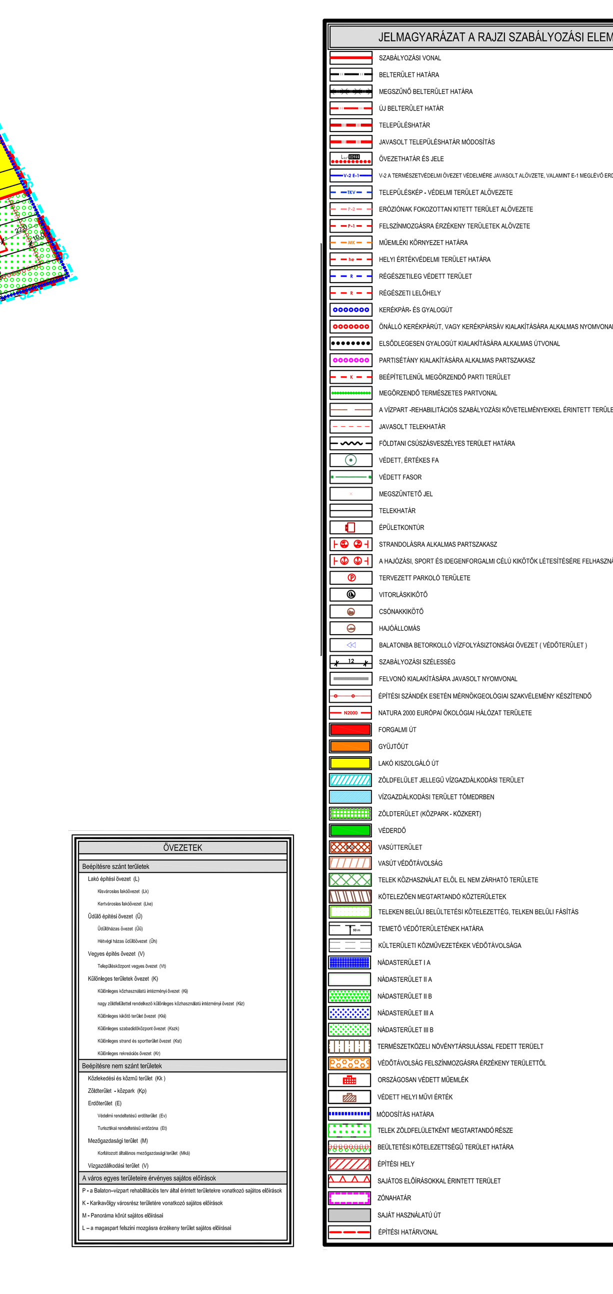

Jóváhagyva:
Balatonföldvár Város Önkormányzata Képviselő-testületének 13/2006.(VII.5.) önkormányzati rendeletével.

Módosult:
Balatonföldvár Város Önkormányzata Képviselő-testületének 15/2008.(VIII.8.), 17/2008.(IX.15), 13/2009.(IX.30.), 16/2010. (X.29.), 9/2012. (V.30.), 19/2013. (XII. 17.), 7/2015.(IX.8.), 12/2016.(VI.30.), 15/2016.(IX.30.), 1/2017.(I.10.), 2/2017. (I.10.), 13/2017.(IV.28.), 1/2018.(I.29.), 6/2018.(III.28.), 15/2018.(VIII.1.), 17/2018.(IX.10.), 25/2018.(XII.17.), 17/2019.(XI.6.), 22/2019.(XI.22.), 23/2019.(XI.22.) és a 8/2021.(VII.5.) önkormányzati rendeleteivel.

GENERÁL TERVEZÉS:	**ARKER STÚDIÓ ÉPÍTÉSZETI ÉS KERESKEDELMI KFT. 7400 KAPOSVÁR, DÓZSA GY. U. 21. TEL: 82 / 427-043, 82/321-134, FAX: 82/511-923 WWW.ARKER.HU; E-MAIL: ARKERSTUDIO@ARKER.HU**	RAJZSZÁM: **SZT-B2**
MUNKA MEGNEVEZÉSE:	**BALATONFÖLDVÁR VÁROS TELEPÜLÉSRENDEZÉSI ESZKÖZEINEK MÓDOSÍTÁSA**	
RAJZ MEGNEVEZÉSE:	BELTERÜLET SZABÁLYOZÁSI TERV M=1:2000	
MEGRENDELŐ:	**BALATONFÖLDVÁR VÁROS ÖNKORMÁNYZATA 8623 BALATONFÖLDVÁR, PETŐFI SÁNDOR U. 1.**	ALÁÍRÁS:
TELEPÜLÉSTERVEZŐ:	**VADÁSZ RUDOLF TELEPÜLÉSTERVEZŐ TT 14-0325 ARKER'S KFT. KAPOSVÁR, DÓZSA GY. U. 21.**	ALÁÍRÁS:
JELZŐSZÁM: **50-2132/2020**	*KÉSZÜLT AZ ÁLLAMI ALAPADATOK FELHASZNÁLÁSÁVAL*	DÁTUM: **2021. 06. 22.**

file név: Szabalyozasi terv 22. mod. 2021. lapméret: 1 471 x848 mm, (=1,247m2)