


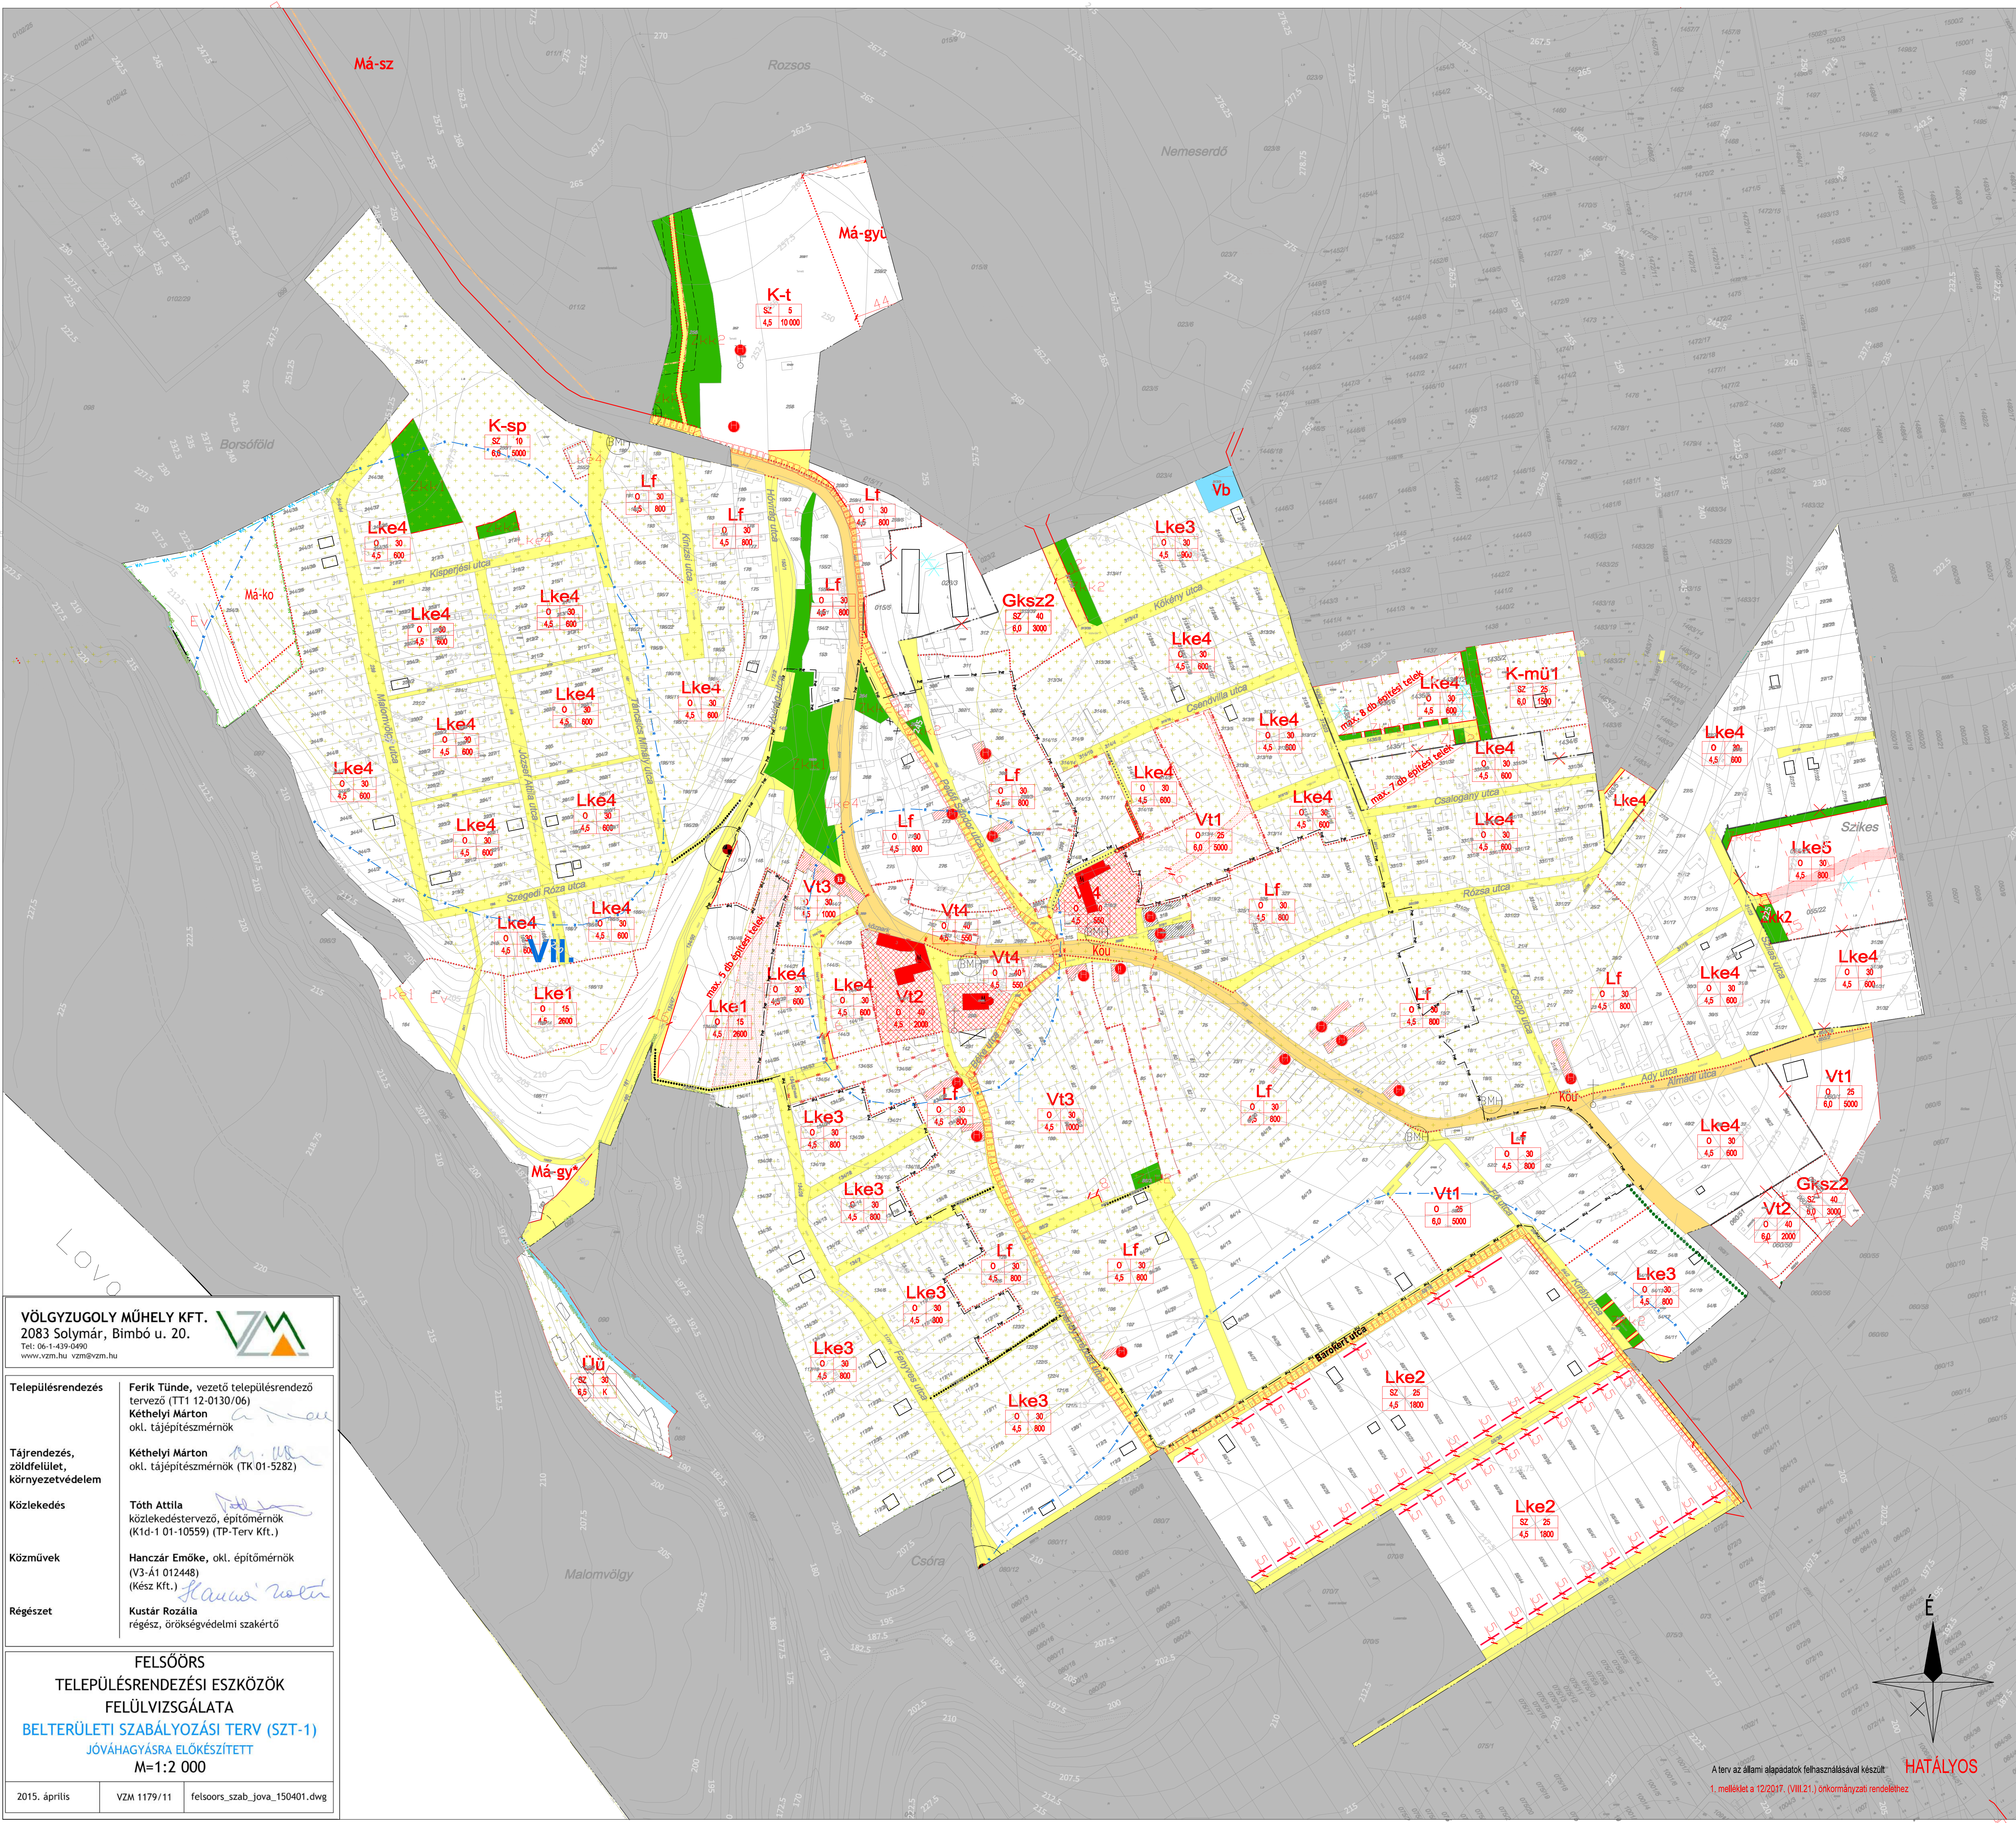

JELMAGYARÁZAT

KÖTELEZŐ SZABÁLYOZÁSI ELEM

VONALAS SZABÁLYOZÁSI ELEM

- Szabályozási vonal
- Övezethatár
- Építési vonal
- Közigazgatási terület határa
- Belterület határa
- Javasolt belterülethatár

TERÜLETI SZABÁLYOZÁSI ELEM

- Közelkedési célú közterület - Országos út területe
- Közelkedési célú közterület - Helyi út területe
- Közkert
- Vízgyűjtőterület
- Vízgyűjtőterület - vízbeszerzési terület
- Telek be nem építhető része

SAJÁTOS JOGINTÉZMÉNY

- Elővásárlási jog
- Beültetési kötelezettség

EGYÉB SZABÁLYOZÁSI ELEM

- Kötelező megszüntető jel

ÉPÍTÉSI ÖVEZETEK ÉS ÖVEZETEK

Egyéb övezet	beépítés mód	beépítettség legnagyobb megengedett mértéke %
Övezet jel	építési magasság (m) beépítési legmagasabb tetőmagasság (m)	

BEÉPÍTÉSRE SZÁNT TERÜLETEK

- Kertvárosias lakóterület
- Falusias lakóterület
- Településközpont terület
- Kereskedelmi szolgáltató terület
- Üdülőkert terület
- Különleges terület - sportterület
- Különleges terület - temető
- Különleges terület - mezőgazdasági üzemi terület

BEÉPÍTÉSRE NEM SZÁNT TERÜLETEK

- Védelmi erdőterület
- Gazdasági erdőterület
- Általános mezőgazdasági terület - szőlő
- Btv. szerinti C-1 szőlőtermesztési területen
- Általános mezőgazdasági terület - korlátozott
- Kertész mezőgazdasági terület
- Különleges beépítésre nem szánt terület - szabadidő terület

MÁS JOGSZABÁLY ALTA ELRENDELT KÖTELEZŐ

SZABÁLYOZÁSI ELEM

ÖRÖKSÉGVÉDELME

- Régészeti terület határa
- Műemléki környezet
- Országosan védett műemlék, illetve annak ingatlana
- Helyi védett épület
- Településképi védelmi terület határa

TÁJ- ÉS TERMÉSZETVÉDELME

- NATURA 2000 terület
- Ex-lege védett forrás
- Nyílt karszterület
- Térsgégi jelentőségű tájképvédelmi terület
- Helyi jelentőségű védett természeti terület határa

EGYÉB

- Védőtávolság

TÁJÉKOZTATÓ SZABÁLYOZÁSI ELEM

ÖRÖKSÉGVÉDELME

- Helyi védelemre tervezett építmény
- Helyi védelemre tervezett műtárgy

TÁJ- ÉS TERMÉSZETVÉDELME

- Meglévő tájképi szempontból jelentős fásor
- Tervezett tájképi szempontból jelentős fásor

EGYÉB

- Zöldterület útként fenntartott része
- Közforgalom számára átadandó/átadott magánút
- Nem kötelező megszüntető jel
- Javasolt telekhatár
- Szabályozási szélesség
- Roncsolt, rekultiválendő terület

TOVÁBBI ELEM

KÖZLEKEDÉS

- Tervezett településközi kerékpárút
- Parkoló
- Buszmegállóhely
- Gyalogút

KÖZMŰ, HÍRKÖZLÉS

- Hidrogeológiai "A" védőidom
- Hidrogeológiai "B" védőidom
- Nagyköznyomású gázvezeték védőtávolság
- Antenna, átvíztető torony
- Szennyvíztisztító és védőtávolság


EGYÉB

- Szőlőtermesztési I. osztályú terület
- Lásd SZT-2 szabályozási tervlap
- Geodéziailag nem bemért, meglévő épület
- Alaptérképen nem szereplő lebontott épület

Megbízó	Felsőörs Község Önkormányzata	SZT-1
Munka megnevezése	Felsőörs településrendezési eszközök	2017. szeptember 20-ai
Munkatárs	BELTERÜLETI SZABÁLYOZÁSI TERV	
Mű-1:2 000	Tervező	Plantus Kft.
Munkatárs	Cseh Edina	8273 Monoszló, Fő út 23. tel.: 05-87-469-209; E-mail: plantus@plantus.hu
Készítéskor	Sturcz Mihály	Felbízó neve
okl. építésmérnök	okl. építésmérnök	Németh Ferenc
Tel.: 7194-9117	Tel.: 7194-9117	Tel.: 7194-9117

VÖLGYZUGOLY MŰHELY KFT. 2083 Solymár, Bimbó u. 20. Tel: 06-1-439-0490 www.vzm.hu vzm@vzm.hu	Településrendezés Feri Tünde, vezető településrendező tervező (TT1 12-0130/06) Kéthelyi Márton okl. tájépítésmérnök
Tájrendezés, zöldfelület, környezetvédelem	Kéthelyi Márton okl. tájépítésmérnök (TK 01-5282)
Közelkedés	Toth Attila közlekedéstervező, építőmérnök (K1d-1 01-10559) (TP-Terv Kft.)
Közművek	Hanczár Emőke, okl. építőmérnök (V3-A1 012448) (Kész Kft.)
Régészet	Kustár Rozália régész, örökségvédelmi szakértő
FELSŐÖRS TELEPÜLÉSRENDÉZÉSI ESZKÖZÖK FELÜLVIZSGÁLATA BELTERÜLETI SZABÁLYOZÁSI TERV (SZT-1) JÓVÁHAGYÁSRA ELŐKÉSZÍTETT M=1:2 000	
2015. április	VZM 1179/11
	felsőors_szab_jova_150401.dwg

A terv az állami alapadatok felhasználásával készült.
1. melléklet a 12/2017. (VIII.21.) önkormányzati rendelethez

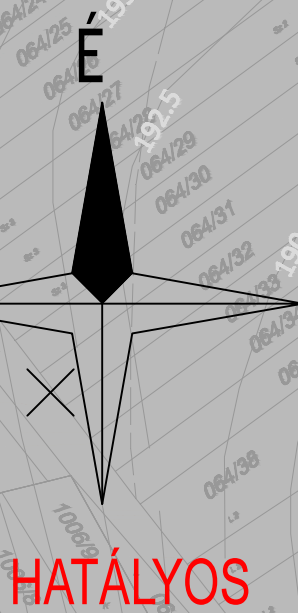

HATÁLYOS