


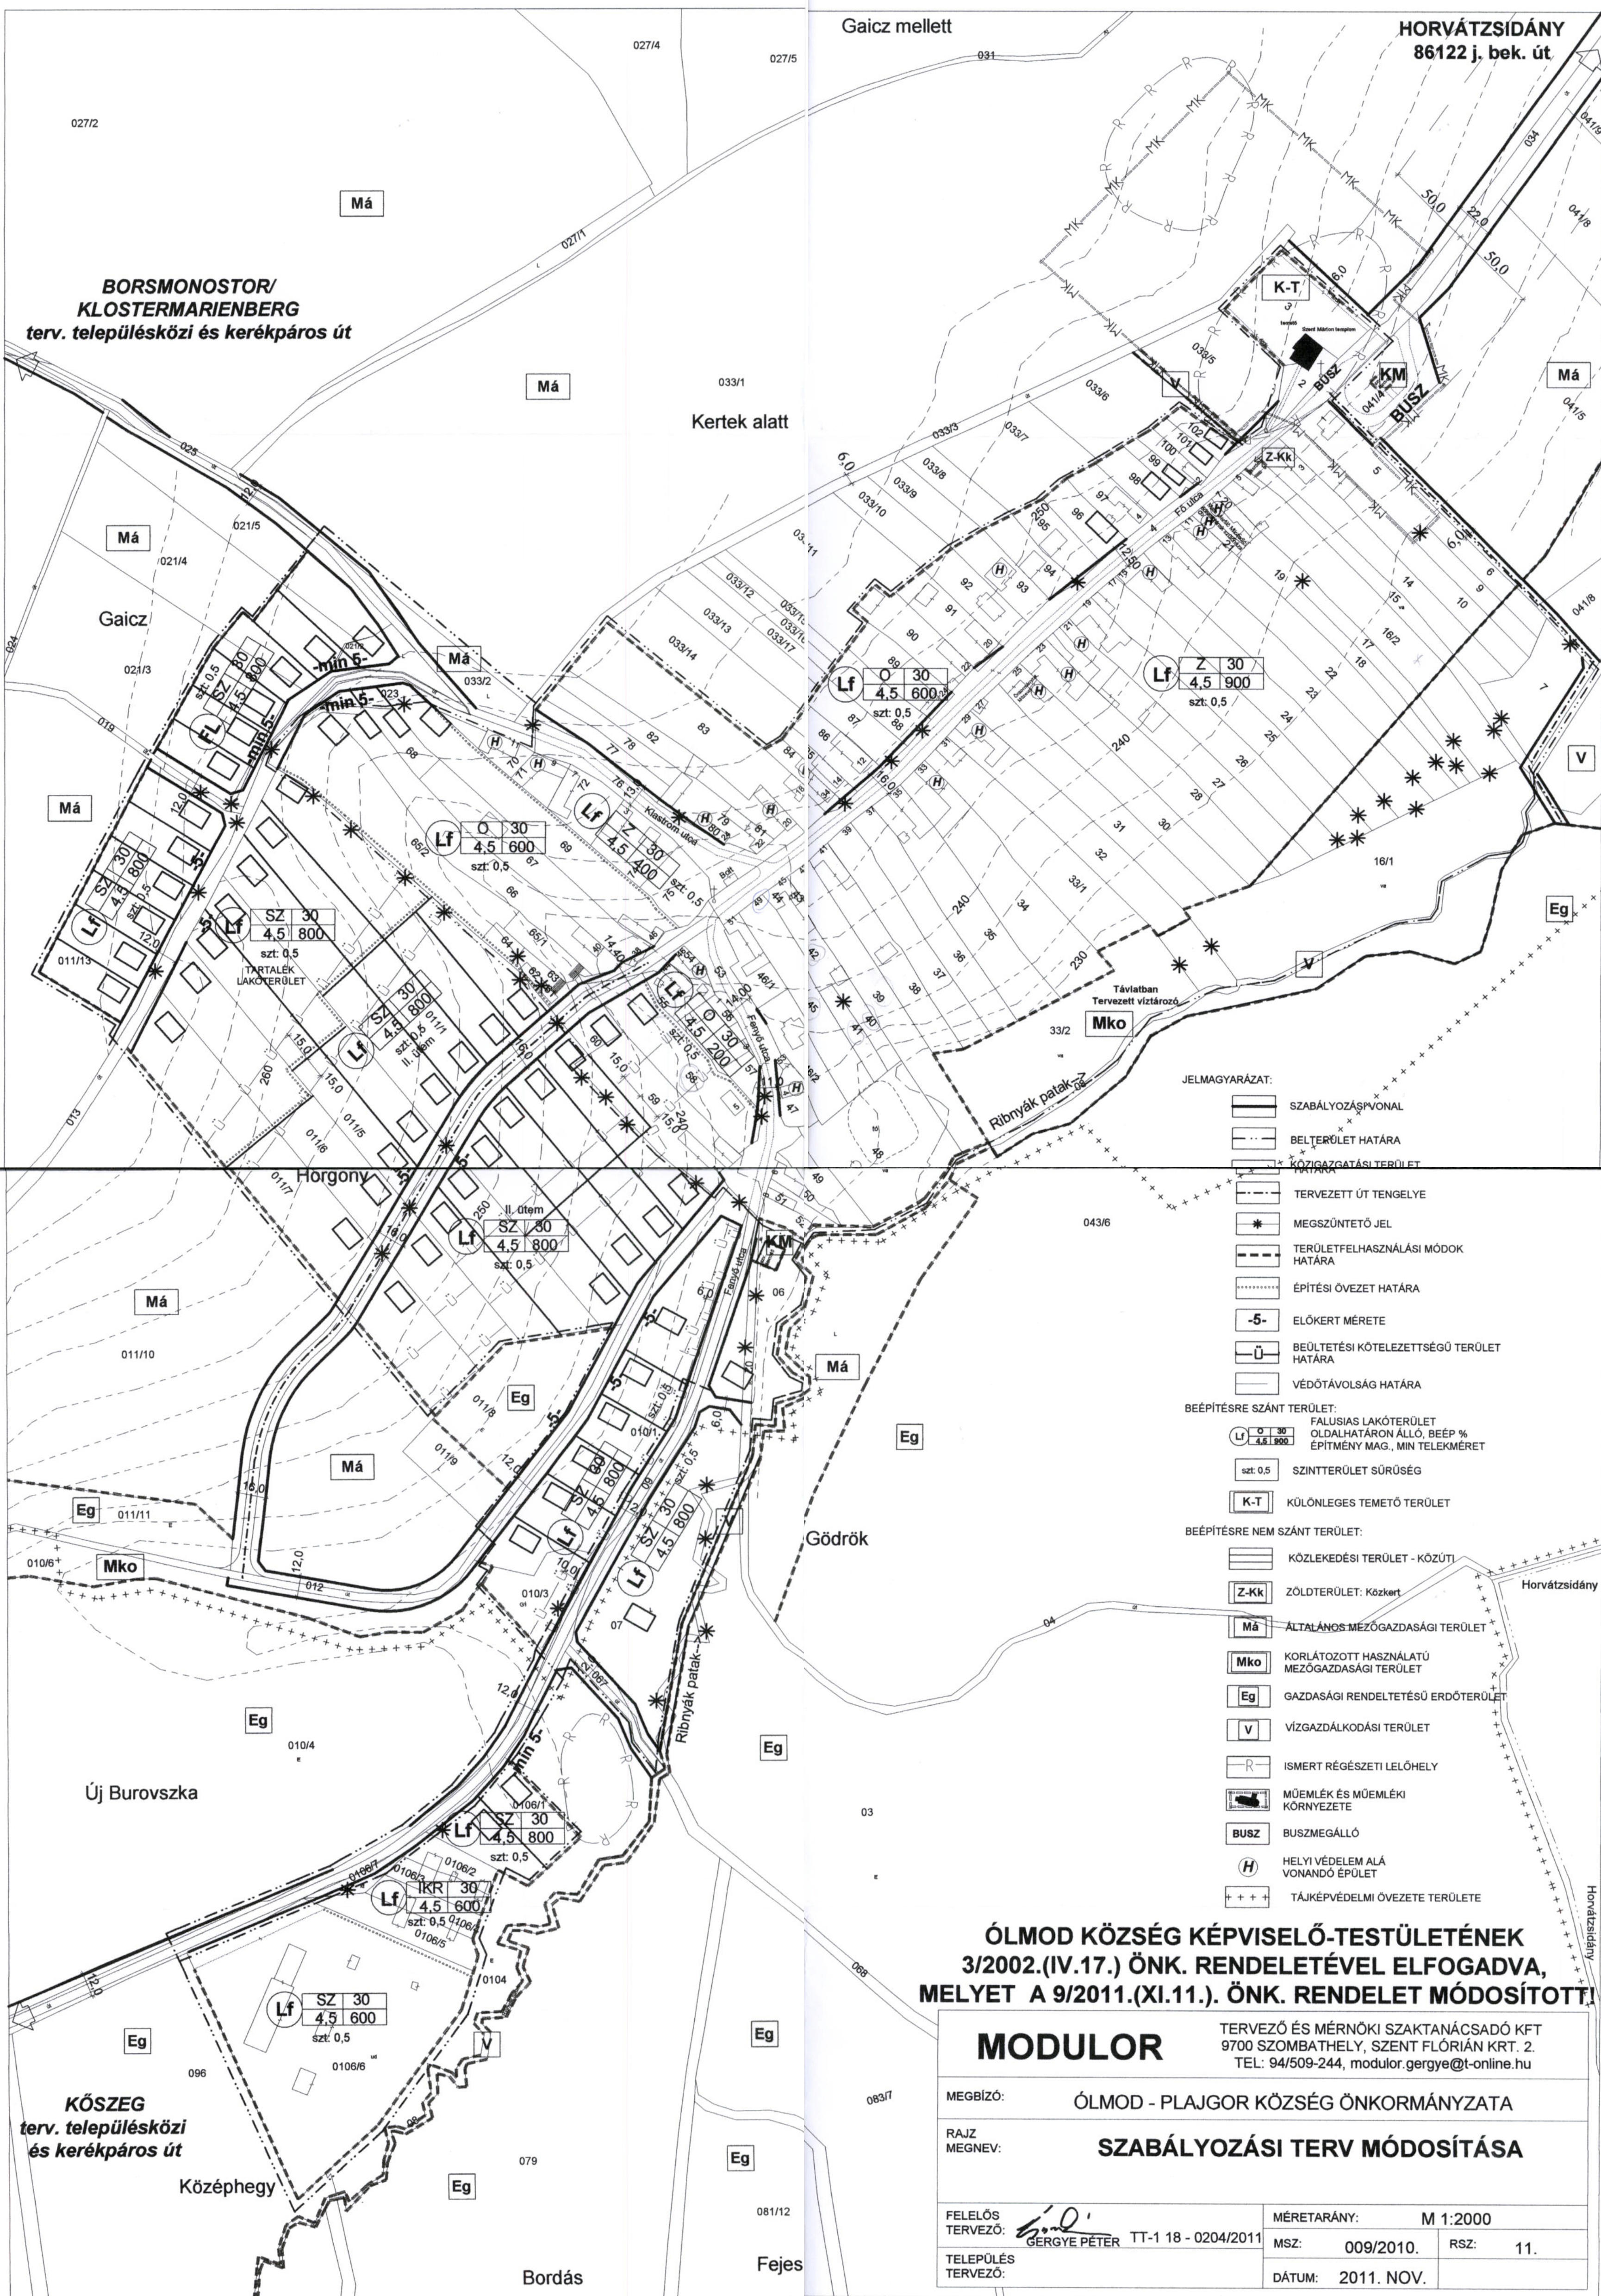

ÓLMOD KÖZSÉG KÉPVISELŐ-TESTÜLETÉNEK
3/2002.(IV.17.) ÖNK. RENDELETÉVEL ELFOGADVA,
MELYET A 9/2011.(XI.11.). ÖNK. RENDELET MÓDOSÍTOTT!

MODULOR		TERVEZŐ ÉS MÉRNÖKI SZAKTANÁCSADÓ KFT 9700 SZOMBATHELY, SZENT FLÓRIÁN KRT. 2. TEL: 94/509-244, modlor.gergye@t-online.hu	
MEGBÍZÓ:	ÓLMOD - PLAIGOR KÖZSÉG ÖNKORMÁNYZATA		
RAJZ MEGNEV:	SZABÁLYOZÁSI TERV MÓDOSÍTÁSA		
FELELŐS TERVEZŐ:	 GERGYE PÉTER TT-1 18 - 0204/2011		MÉRETARÁNY: M 1:2000
TELEPÜLÉS TERVEZŐ:	DÁTUM: 2011. NOV.		MSZ: 009/2010. RSZ: 11.