


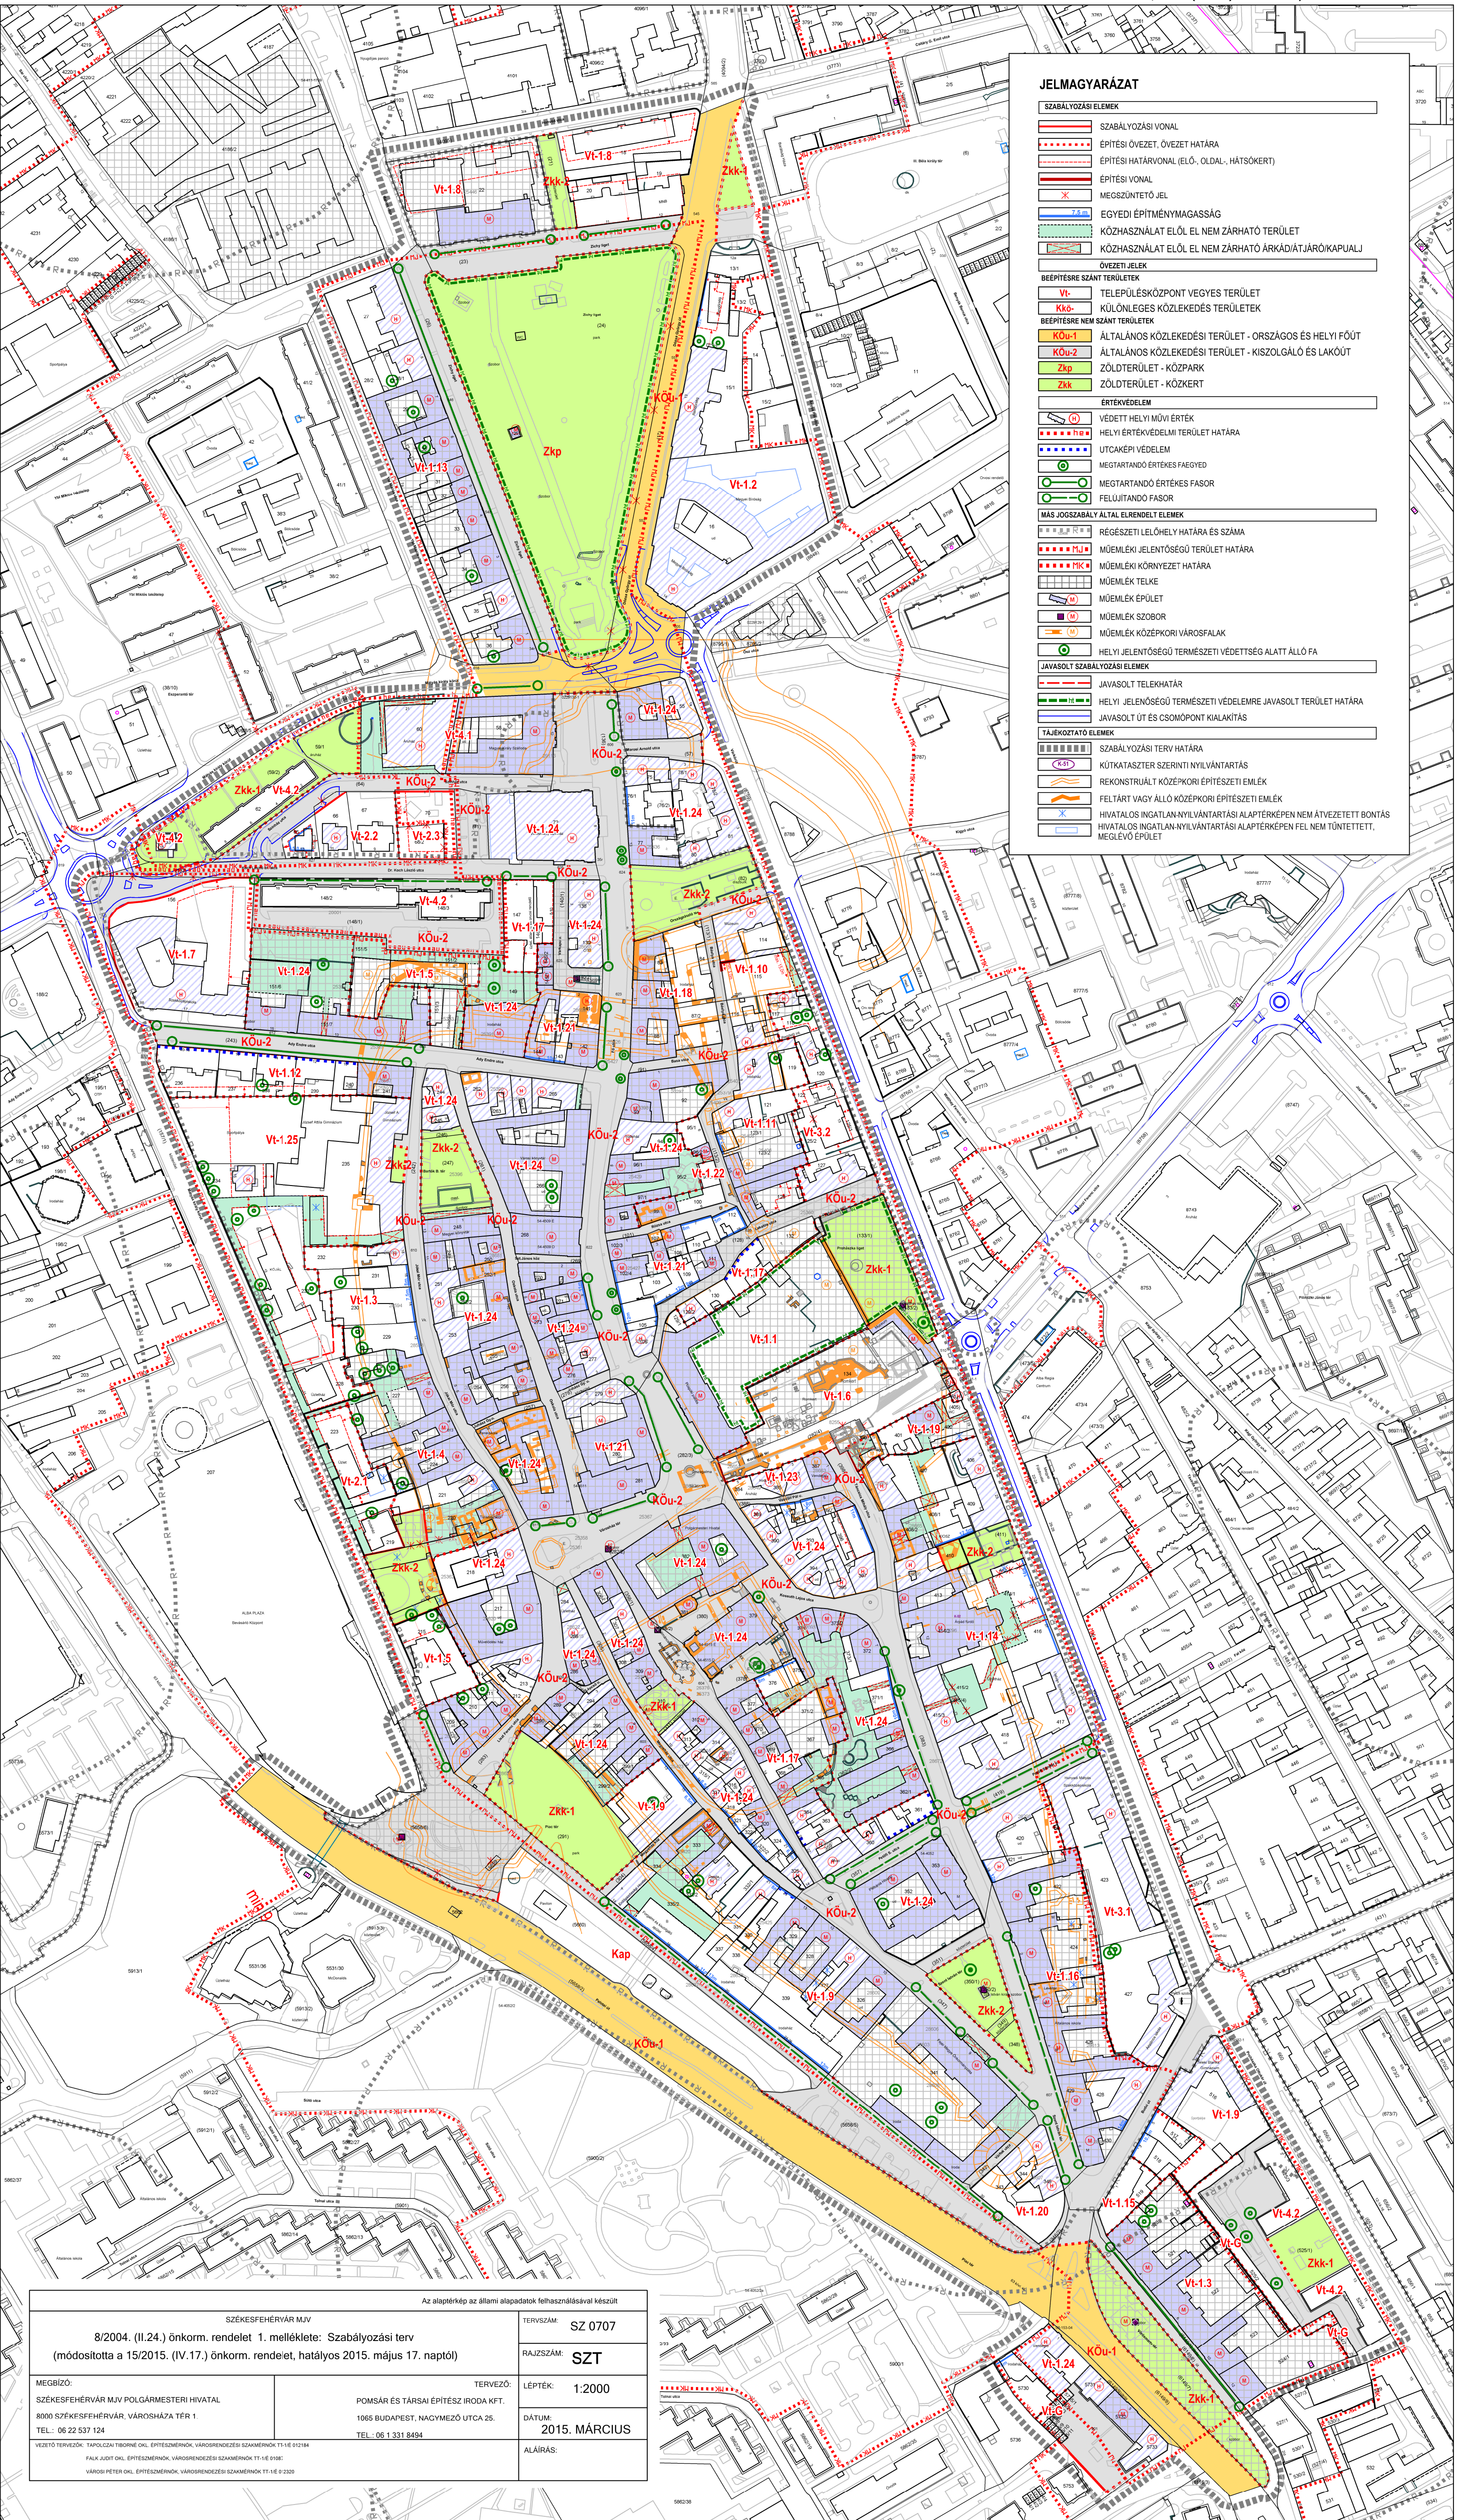

JELMAGYARÁZAT	
SZABÁLYOZÁSI ELEMELK	
	SZABÁLYOZÁSI VONAL
	ÉPÍTÉSI ÖVEZET, ÖVEZETI HATÁR
	ÉPÍTÉSI HATÁRVONAL (ELŐ-, OLDAL-, HÁTSÓKERT)
	ÉPÍTÉSI VONAL
	MEGSZÜNTETŐ JEL
	EGYEDI ÉPÍTMÉNYMAGASSÁG
	KÖZHASZNÁLAT ELŐL EL NEM ZÁRHATÓ TERÜLET
	KÖZHASZNÁLAT ELŐL EL NEM ZÁRHATÓ ÁRKÁD/ÁTJÁRÓ/KAPUALJ
ÖVEZETI JELEK	
BÉPÍTÉSRE SZÁNT TERÜLETEK	
	TELEPÜLÉSKÖZPONT VEGYES TERÜLET
	KÜLÖNLÉGES KÖZLEKEDÉSI TERÜLETEK
BÉPÍTÉSRE NEM SZÁNT TERÜLETEK	
	ÁLTALÁNOS KÖZLEKEDÉSI TERÜLET - ORSZÁGOS ÉS HELYI FŐÚT
	ÁLTALÁNOS KÖZLEKEDÉSI TERÜLET - KISZGÁLÓ ÉS LAKÓÚT
	ZÖLDTERÜLET - KÖZPÁRK
	ZÖLDTERÜLET - KÖZKERT
ÉRTÉKVÉDELEM	
	VEDETT HELYI MŰVI ÉRTÉK
	HELYI ÉRTÉKVÉDELMEL TERÜLETI HATÁR
	UTCAKÉPI VÉDELEM
	MEGTARTANDÓ ÉRTÉKES FAEGYED
	MEGTARTANDÓ ÉRTÉKES FASOR
	FELÚJÍTANDÓ FASOR
MAS JOGSZABÁLY ALTAL ELRENDÉLT ELEMELK	
	RÉGÉSZETI LELOHÉLY HATÁR ÉS SZÁMA
	MŰEMLEKI JELENTŐSÉG TERÜLETI HATÁR
	MŰEMLEKI KÖRNYEZET HATÁR
	MŰEMLEK TELKE
	MŰEMLEK ÉPÜLET
	MŰEMLEK SZOBOR
	MŰEMLEK KÖZÉPKORI VÁROSFALAK
	HELYI JELENTŐSÉGÜ TERMÉSZETI VEDETTÉG ALATT ÁLLÓ FA
JAVASOLT SZABÁLYOZÁSI ELEMELK	
	JAVASOLT TELEKIHATÁR
	HELYI JELENTŐSÉGÜ TERMÉSZETI VÉDELEMRE JAVASOLT TERÜLETI HATÁR
	JAVASOLT ÚT ÉS CSOMÓPONT KIÁLKÍTÁS
TÁJÉKOZTATÓ ELEMELK	
	SZABÁLYOZÁSI TERV HATÁR
	KÜTTATASZTER SZERINTI NYILVÁNTARTÁS
	REKONSTRUÁLT KÖZÉPKORI ÉPÍTÉSZETI EMLÉK
	FELTÁRT VAGY ÁLLÓ KÖZÉPKORI ÉPÍTÉSZETI EMLÉK
	HIVATALOS INGATLANNYILVÁNTARTÁSI ALAPTERKÉPEN NEM ÁTVEZETETT BONTÁS
	HIVATALOS INGATLANNYILVÁNTARTÁSI ALAPTERKÉPEN FEL NEM TŰNTETETT, MEGELŐ ÉPÜLET

SZÉKESFEHÉRVÁR MJV	
8/2004. (II.24.) önkorm. rendelet 1. melléklete: Szabályozási terv	
(módosította a 15/2015. (IV.17.) önkorm. rendelet, hatályos 2015. május 17. napról)	
MEGBÍZÓ:	TERVEZŐ:
SZÉKESFEHÉRVÁR MJV POLGÁRMESTERI HIVATAL	POMSÁR ÉS TÁRSAI ÉPÍTÉSZ IRODA KFT.
R000 SZÉKESFEHÉRVÁR, VÁROSHÁZA TÉR 1.	1065 BUDAPEST, NAGYMEZŐ UTCA 25.
TEL.: 06 22 537 124	TEL.: 06 1 331 8494
VEZETŐ TERVEZŐK: TAPOLCNAI TIBORNE ÖKL. ÉPÍTÉSZMÉRNÖK, VÁROSBENDÉZÉSI SZAKMÉRNÖK TT-1-E 012184	
FALK JUDIT ÖKL. ÉPÍTÉSZMÉRNÖK, VÁROSBENDÉZÉSI SZAKMÉRNÖK TT-1-E 0108	
VÁROSI PÉTER ÖKL. ÉPÍTÉSZMÉRNÖK, VÁROSBENDÉZÉSI SZAKMÉRNÖK TT-1-E 0 2320	
TERVSZÁM: SZ 0707	RAJZSZÁM: SZT
LEPTÉK: 1:2000	DÁTUM: 2015. MÁRCIUS
ALÁÍRÁS:	