


M=1:4000

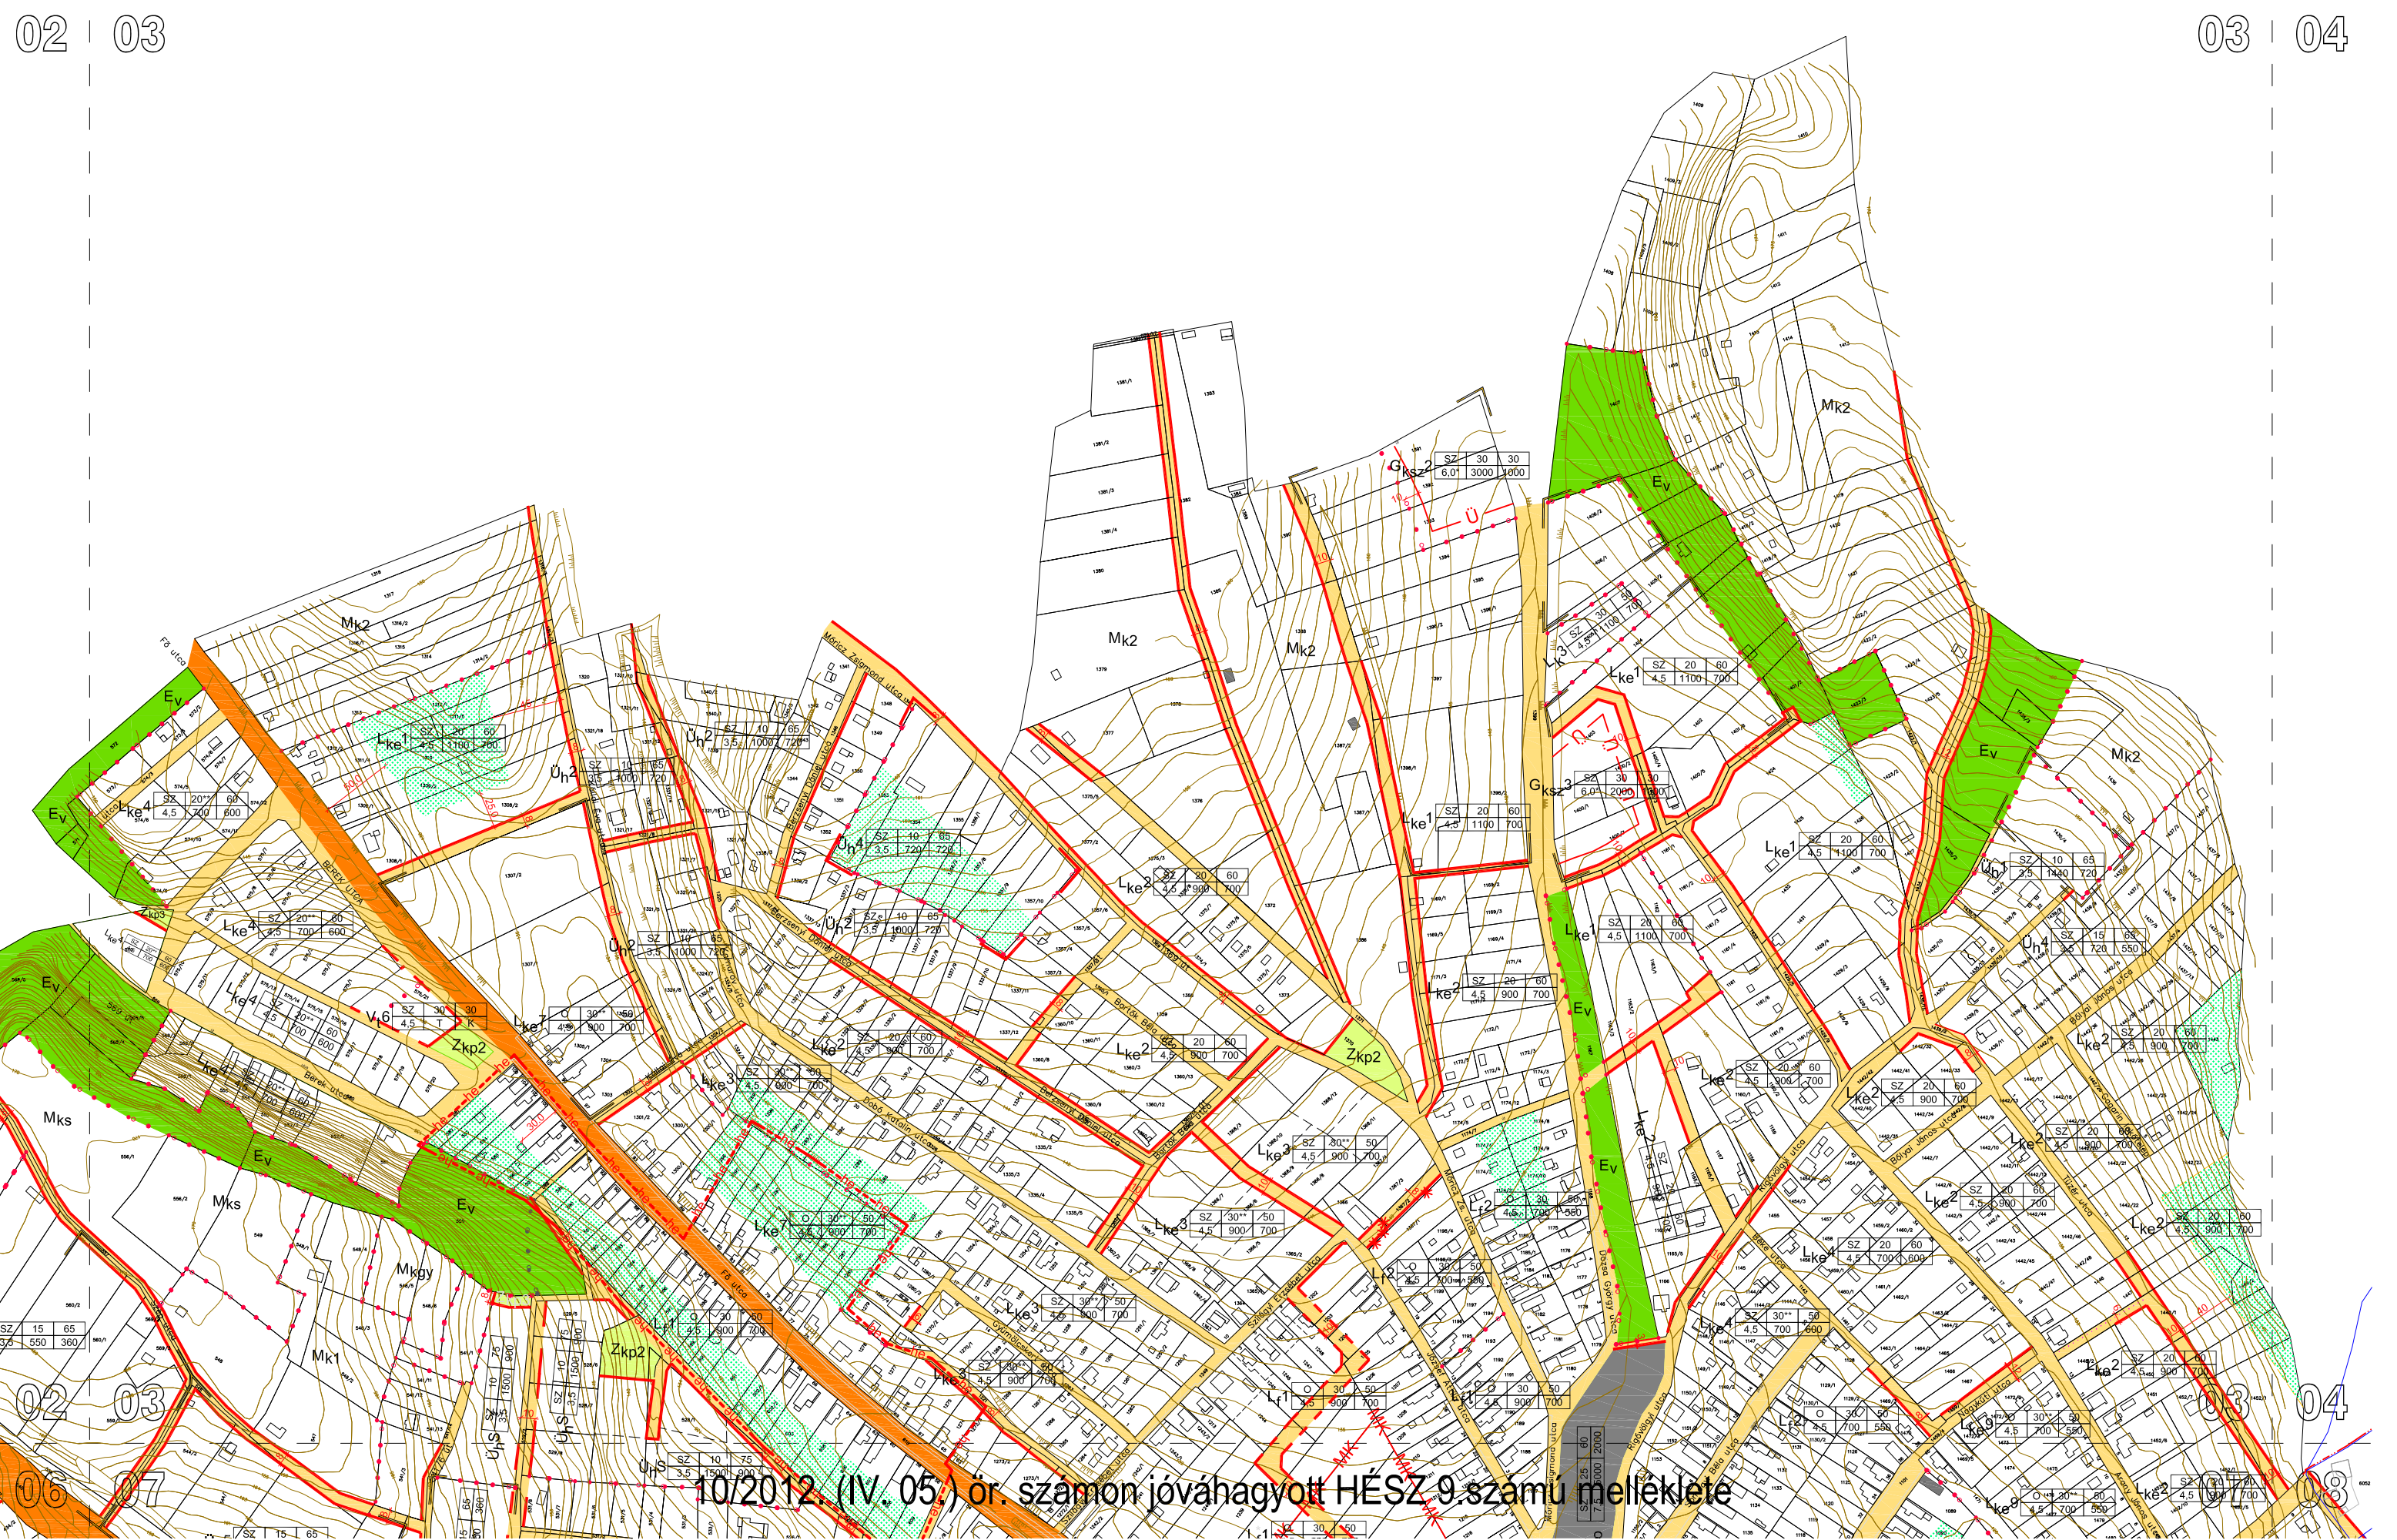

10/2012. (IV. 05.) ör. számon jóváhagyott HÉSZ 9. számú melléklete