


SZT-M7/2018 JELŰ MÓDOSÍTÁS
7/2018. (XI.8.) önkormányzati rendelet melléklete, amely
az 5/2010. (IX. 1.) önkormányzati rendelet mellékletét képező
Szabályozási terv SZT-2. SZT-4. és SZT-5. szelvényeit módosítja
02 LAP

M=1:2000



A módosítással érintett terület határa

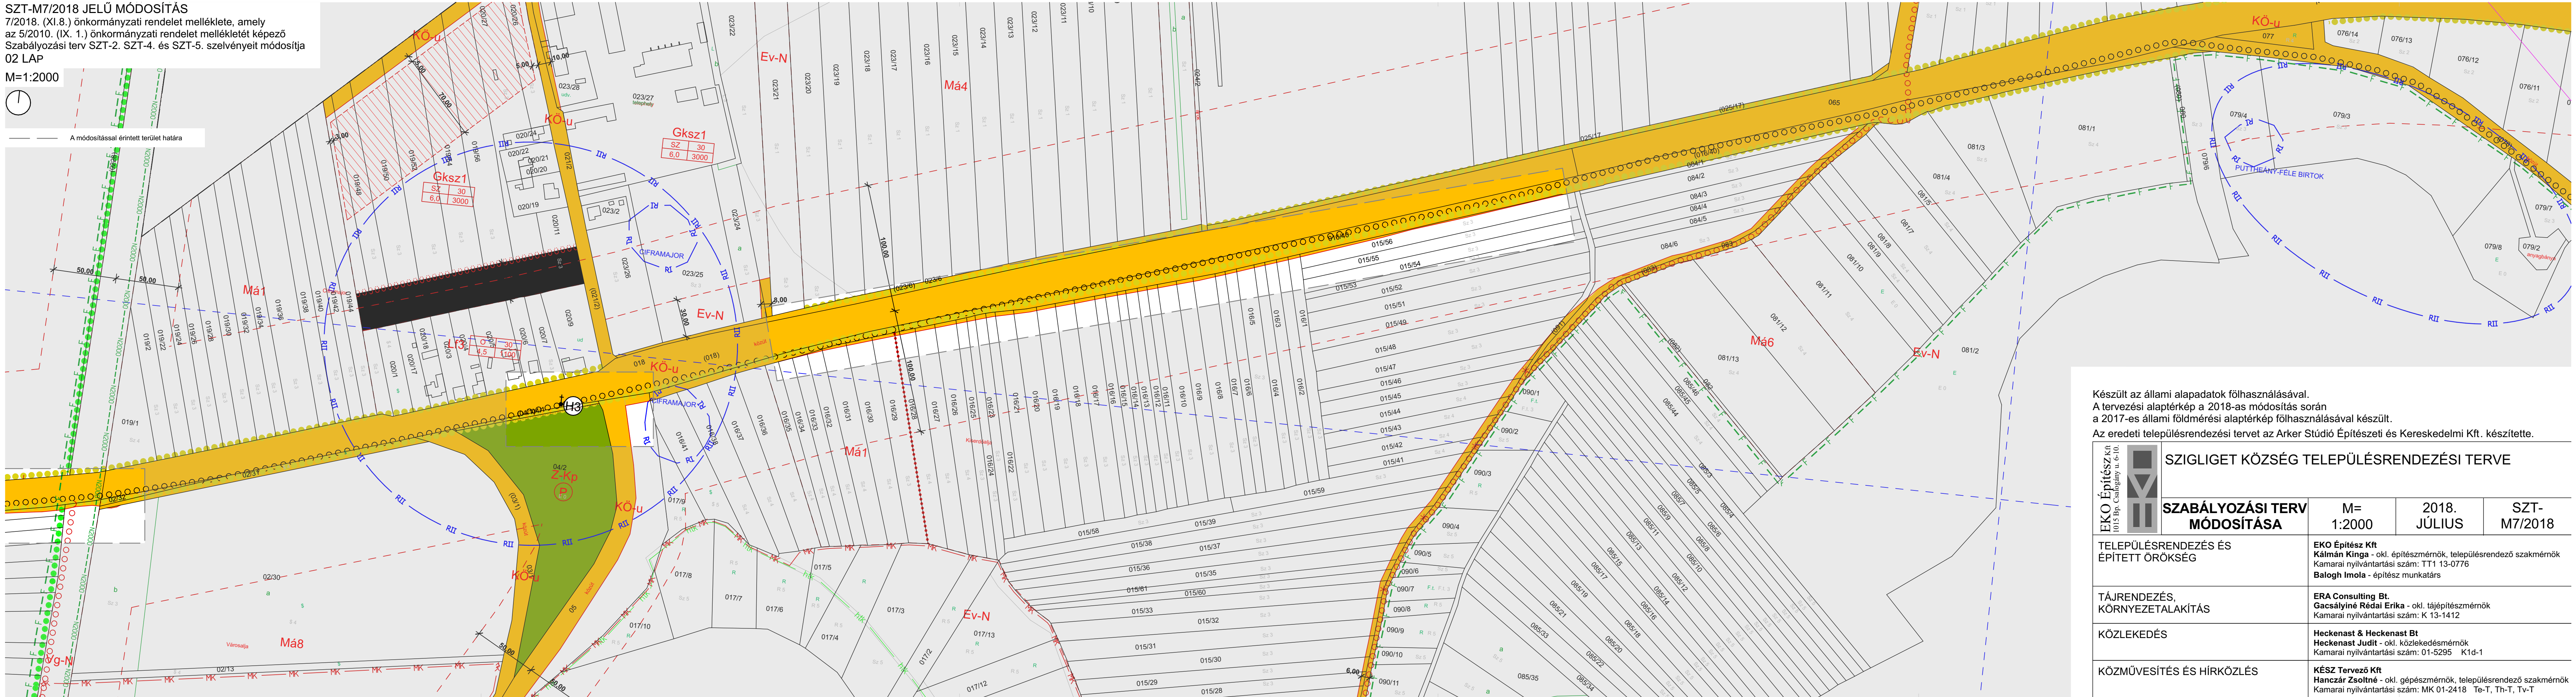

Készült az állami adatok felhasználásával.
A tervezési alaptérkép a 2018-as módosítás során
a 2017-es állami földmérési alaptérkép felhasználásával készült.
Az eredeti településrendezési tervet az Arker Stúdió Építészeti és Kereskedelmi Kft. készítette.

EKO Építész Kft. 1013 Bp. Csallagány u. 6-10.	SZIGLIGET KÖZSÉG TELEPÜLÉSRENDEZÉSI TERVE			
	SZABÁLYOZÁSI TERV MÓDOSÍTÁSA	M=1:2000	2018. JÚLIUS	SZT-M7/2018
	TELEPÜLÉSRENDEZÉS ÉS ÉPÍTETT ÖRÖKSÉG	EKO Építész Kft. Kálmán Kinga - okl. építésztechnológus, településrendező szakmérnök Kamarai nyilvántartási szám: TT1 13-0776 Balogh Imola - építész munkatárs		
	TÁJRENDEZÉS, KÖRNYEZETALAKÍTÁS	ERA Consulting Bt. Gacsályiné Rédei Erika - okl. tájépítésztechnológus Kamarai nyilvántartási szám: K 13-1412		
	KÖZLEKEDÉS	Heckenast & Heckenast Bt. Heckenast Judit - okl. közlekedésmérnök Kamarai nyilvántartási szám: 01-5295 K1d-1		
KÖZMŰVESÍTÉS ÉS HÍRKÖZLÉS		KÉSZ Tervező Kft. Hanczár Zsoltné - okl. gépészmérnök, településrendező szakmérnök Kamarai nyilvántartási szám: MK 01-2418 Te-T, Th-T, Tv-T		