


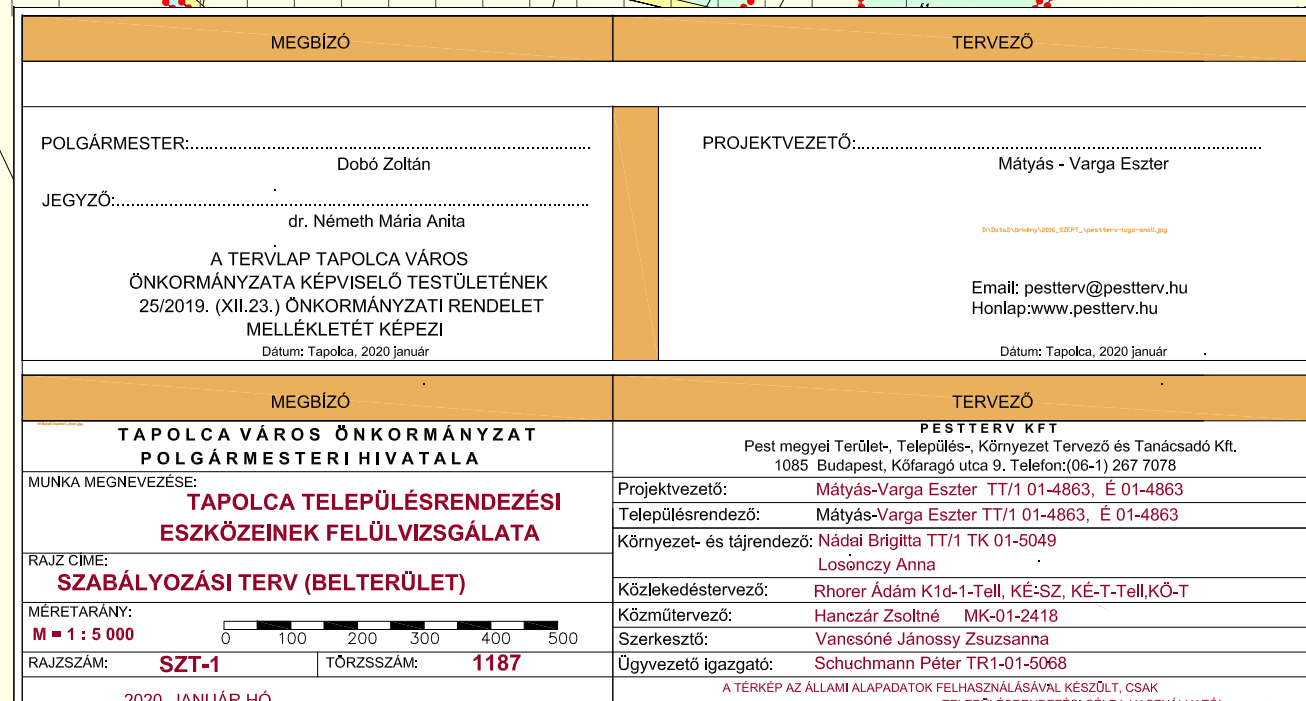

TAPOLCA

TELEPÜLÉSRENDEZÉSI ESZKÖZEINEK


FELÜLVIZSGÁLATA

SZABÁLYOZÁSI TERV

DISZEL


(BELTERÜLET)

M = 1 : 5 000

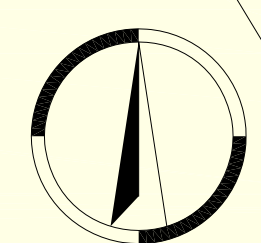

Má



	KÖZIGAZGATÁSI TERÜLET HATÁRA
	BELTERÜLET HATÁR MEGLÉVŐ/TERVEZETT
	TERVEZETT SZABÁLYOZÁSI VONAL
	ÉPÍTÉSI ÖVEZET, ÖVEZET HATÁRA
	ÉPÍTÉSI HELY
	ÉPÍTÉSI ÖVEZET, ÖVEZET JELE
	FALUSIAS LAKÓÖVEZET
	KISVÁROSIS LAKÓÖVEZET
	KERESKEDELM, SZOLGÁLTATÓ GAZDASÁGI ÖVEZET
	IPARI GAZDASÁGI ÖVEZET (VÍZMŰ TERÜLETE)
	KÜLÖNLEGES BEÉPÍTÉSRE SZÁNT ÖVEZET (SPORT-, SZABADIDŐ, TEMETŐ, OKTATÁSI KÖZPONT)
	KÜLÖNLEGES BEÉPÍTÉSRE NEM SZÁNT ÖVEZET(SPORTTERÜLET)
	ZÖLDTERÜLET-KÖZPARK
	ERDŐ (VÉDELMI, GAZDASÁGI, OKTATÁSI-KUTATÁSI)
	MEZŐGAZDASÁGI(ÁLTANOS, ÉPÍTÉSI LEHETŐSÉG NÉLKÜLI)
	KERTES MEZŐGAZDASÁGI ÉPÍTÉSI LEHETŐSÉG NÉLKÜLI
	KERTES MEZŐGAZDASÁGI ÖVEZET
	KÖZLEKEDÉSI ÖVEZET
	TÉRSÉGI KERÉKPÁRÚT
	VÍZGAZDÁLKODÁSI ÖVEZET
	ORSZÁGOS ÖKOLÓGIAI HÁLÓZAT ÖVEZETE-ÖKOLÓGIAI FOLYOSÓ
	TÁJKÉPVÉDELME
	MŰEMLÉK, MŰEMLÉKI KÖRNYEZET HATÁRA
	RÉGÉSZETI LELŐHELY HATÁRA

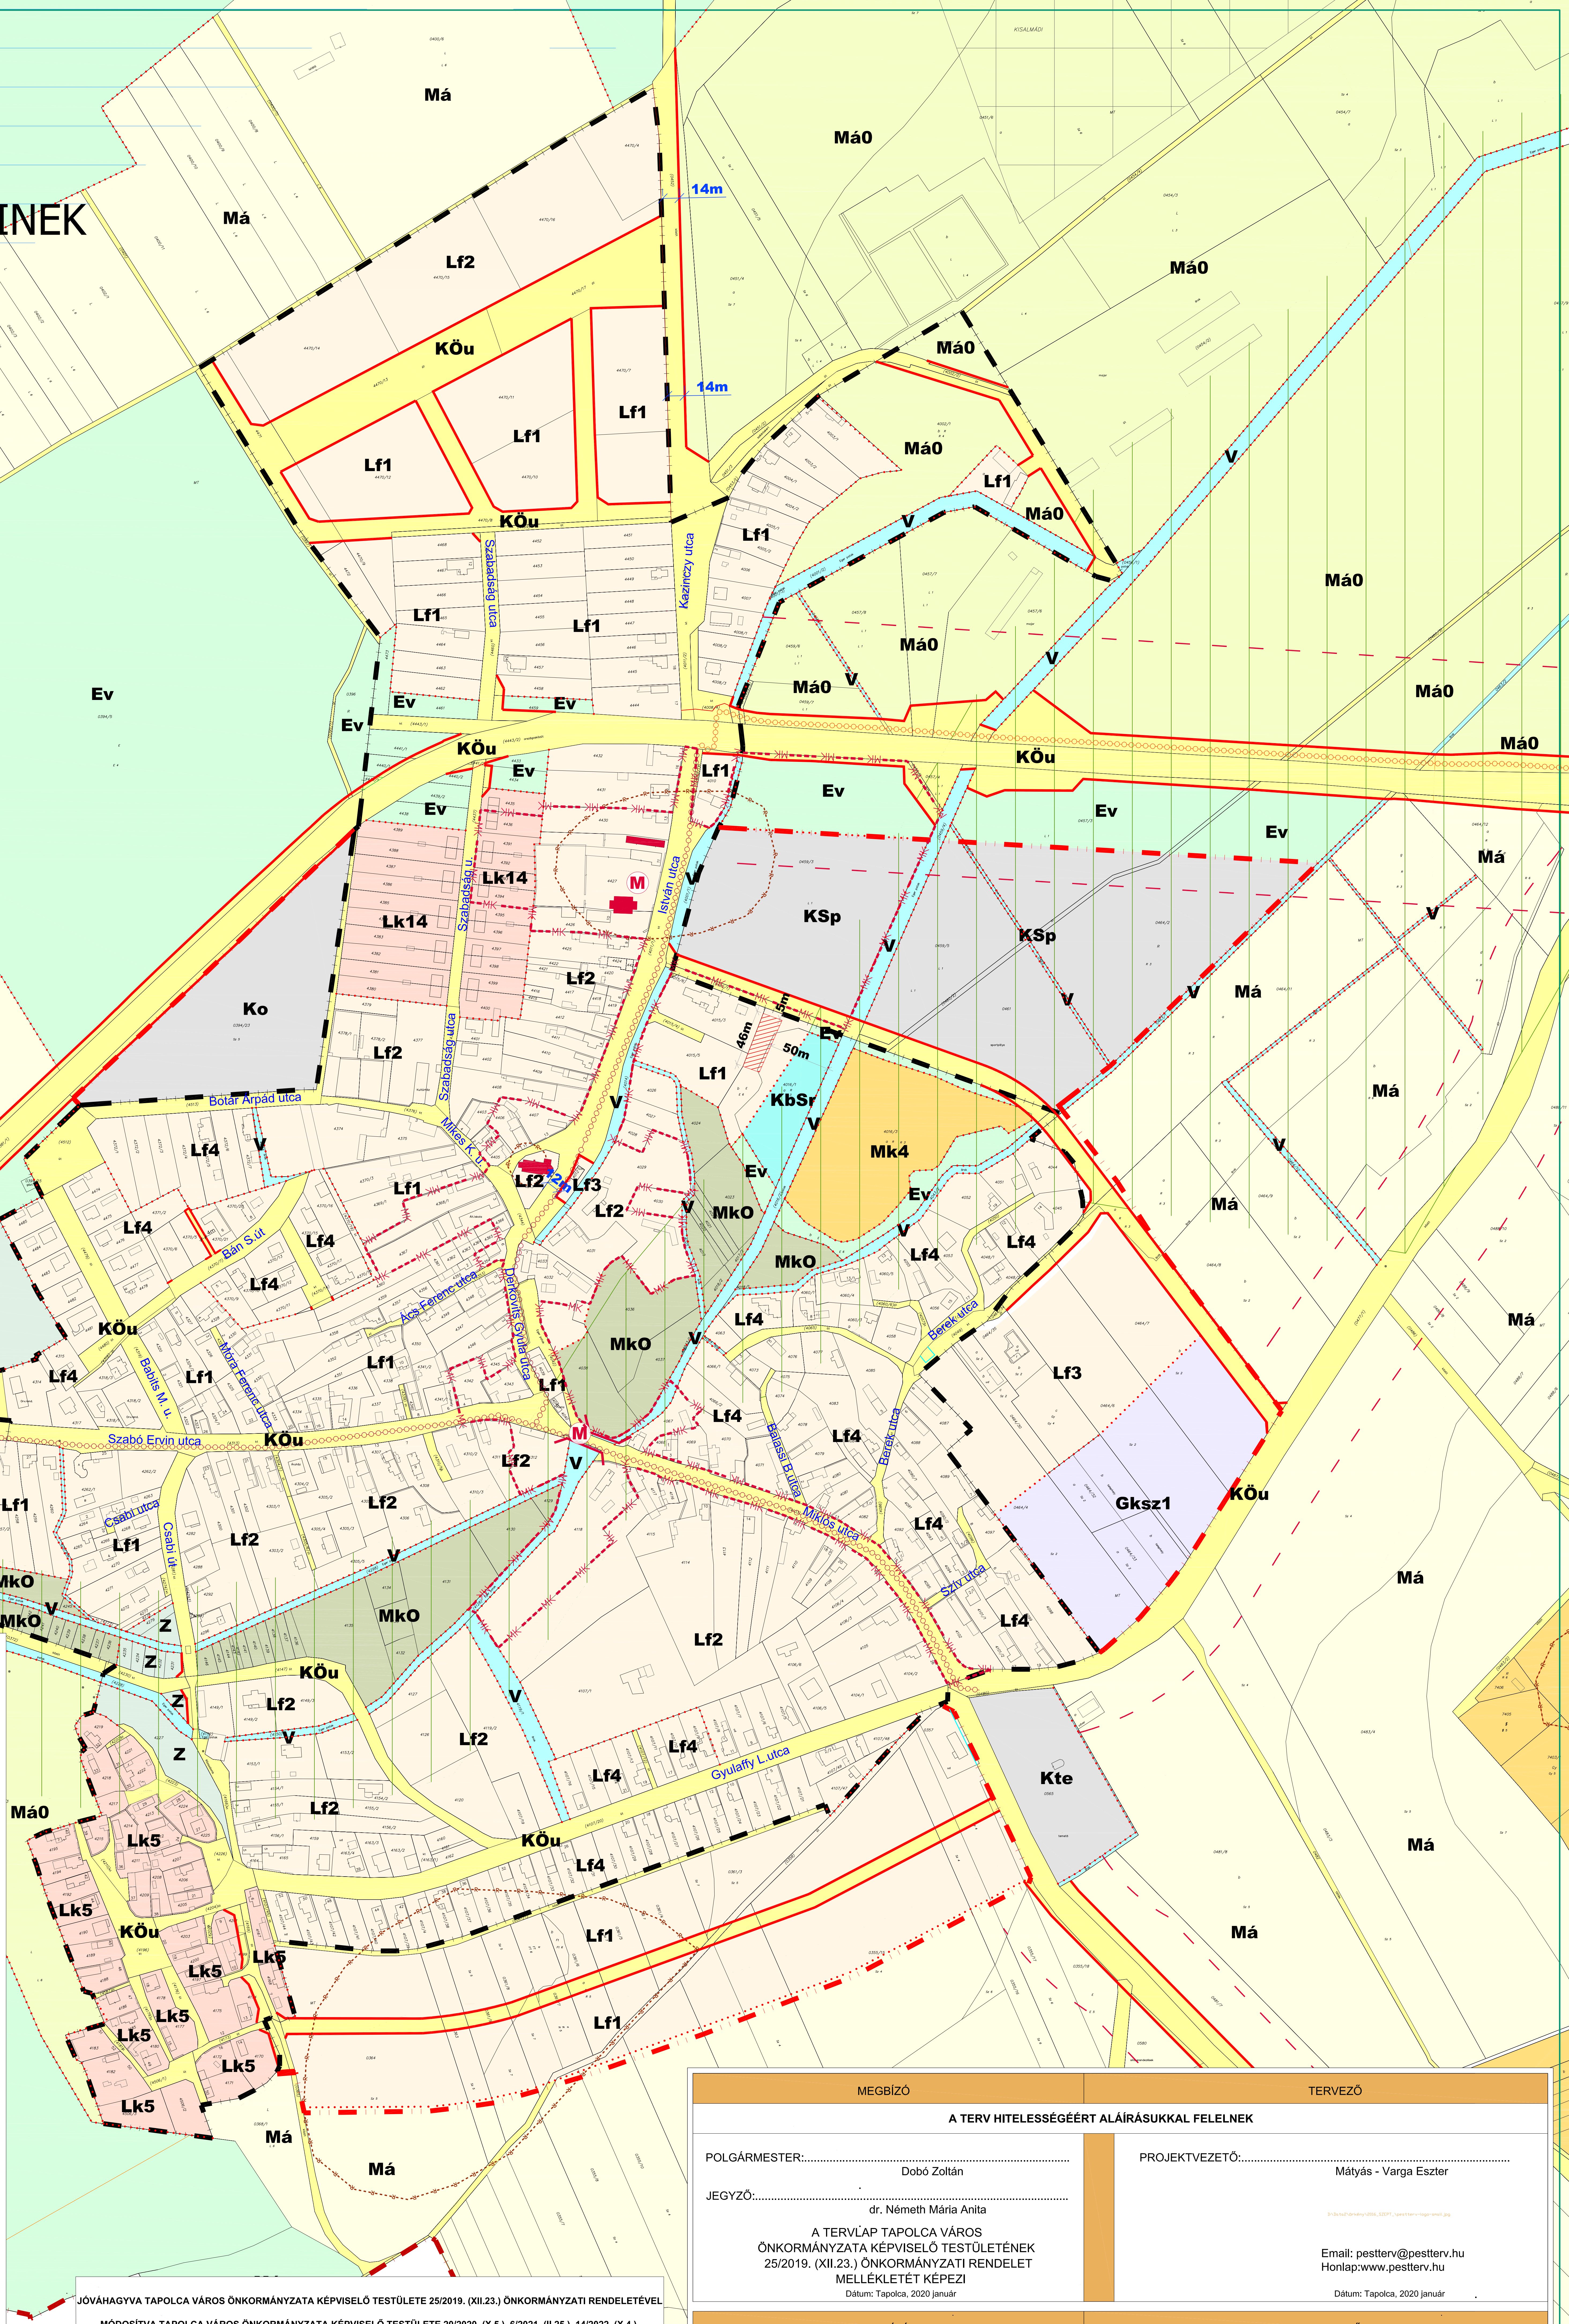

JÓVÁHAGYVA TAPOLCA VÁROS ÖNKORMÁNYZATA KÉPVISELŐ TESTÜLETE 25/2019. (XII.23.) ÖNKORMÁNYZATI RENDELETÉVEL			
MÓDOSÍTVA TAPOLCA VÁROS ÖNKORMÁNYZATA KÉPVISELŐ TESTÜLETE 20/2020. (X.5.), 6/2021. (II.25.), 14/2022. (X.4.), 20/2022. (XII.19.), 8/2023. (V.22.), 11/2023. (VII.3.), 17/2023. (IX.6.), 24/2023. (X.27.), 6/2024. (II.19.) ÖNKORMÁNYZATI RENDELETÉVEL			
CITY Pro INGATLANFEJLESZTŐ KFT. Tel.: 06 (20) 9537768 8300 TAPOLCA, DEÁK FERENC UTCA 6 E-mail: chypark@outlook.hu			
Ügyvezető: Fazekas Róbert	Munka tárgya: TAPOLCA VÁROS TELEPÜLÉSRENDEZÉSI ESZKÖZEI MÓDOSÍTÁSA	Méretarány: M 1:5000	
Feladta munkatárs: Fazekas Róbert településmérnök	Tervező munkatárs: Fazekas Róbert településmérnök	Dátum: 2024.02.19.	Rajzszám: SZT-2
Megbízó: Tapolca Város Önkormányzata 8300 Tapolca, Hősök tere 15.		Megnevezés: SZABÁLYOZÁSI TERV (DISZEL) EGYSÉGES SZERKEZETBEN	

MEGBÍZÓ		TERVEZŐ	
A TERV HITELESSÉGÉRT ALÁÍRÁSUKKAL FELELNEK			
POLGÁRMESTER:..... Dobó Zoltán		PROJEKTVEZETŐ:..... Mátyás - Varga Eszter	
JEGYZŐ:..... dr. Németh Mária Anita			
A TERV LAP TAPOLCA VÁROS ÖNKORMÁNYZATA KÉPVISELŐ TESTÜLETÉNEK 25/2019. (XII.23.) ÖNKORMÁNYZATI RENDELET MELLÉKLETÉT KÉPEZI		Email: pestterv@pestterv.hu Honlap: www.pestterv.hu	
Dátum: Tapolca, 2020. január		Dátum: Tapolca, 2020. január	
MEGBÍZÓ		TERVEZŐ	
TAPOLCA VÁROS ÖNKORMÁNYZAT POLGÁRMESTERI HIVATALA		PESTTERV KFT Pest megyei Terület-, Település-, Környezet Tervező és Tanácsadó Kft. 1085 Budapest, Kőfaragó utca 9. Telefon: (06-1) 267 7078	
MUNKÁ MEGNEVEZÉSE: TAPOLCA TELEPÜLÉSRENDEZÉSI ESZKÖZEINEK FELÜLVIZSGÁLATA		Projektvezető: Mátyás-Varga Eszter TT/1 01-4863, E 01-4863 Településrendező: Mátyás-Varga Eszter TT/1 01-4863, E 01-4863 Környezet- és tájrendező: Nádai Brigitta TT/1 TK 01-5049 Losonczy Anna	
RAJZ CÍME: SZABÁLYOZÁSI TERV (DISZEL)		Közlekedéstervező: Rhorer Ádám K1d-1-Tell, KÉ-SZ, KÉ-T-Tell, KÖ-T Közműtervező: Hanczár Zsoltné MK-01-2418 Szerkesztő: Váncsóné Jánosy Zsuzsanna Ügyvezető igazgató: Schuchmann Péter TR1-01-5068	
MÉRÉTERÁNY: M = 1 : 5 000		A TERV AZ ÁLLAMI ALAPADATOK FELHASZNÁLÁSÁVAL KÉSZÜLT, CSAK TELEPÜLÉSRENDEZÉSI CELRA HASZNÁLHATÓ!	
RAJZSZÁM: SZT-2		TÖRZSSZÁM: 1187	
2020. JANUÁR HÓ			

SZABÁLYOZÁSI TERV
(KÜLTERÜLET)
MÓDOSÍTÁSOKKAL EGYSÉGES SZERKEZETBEN

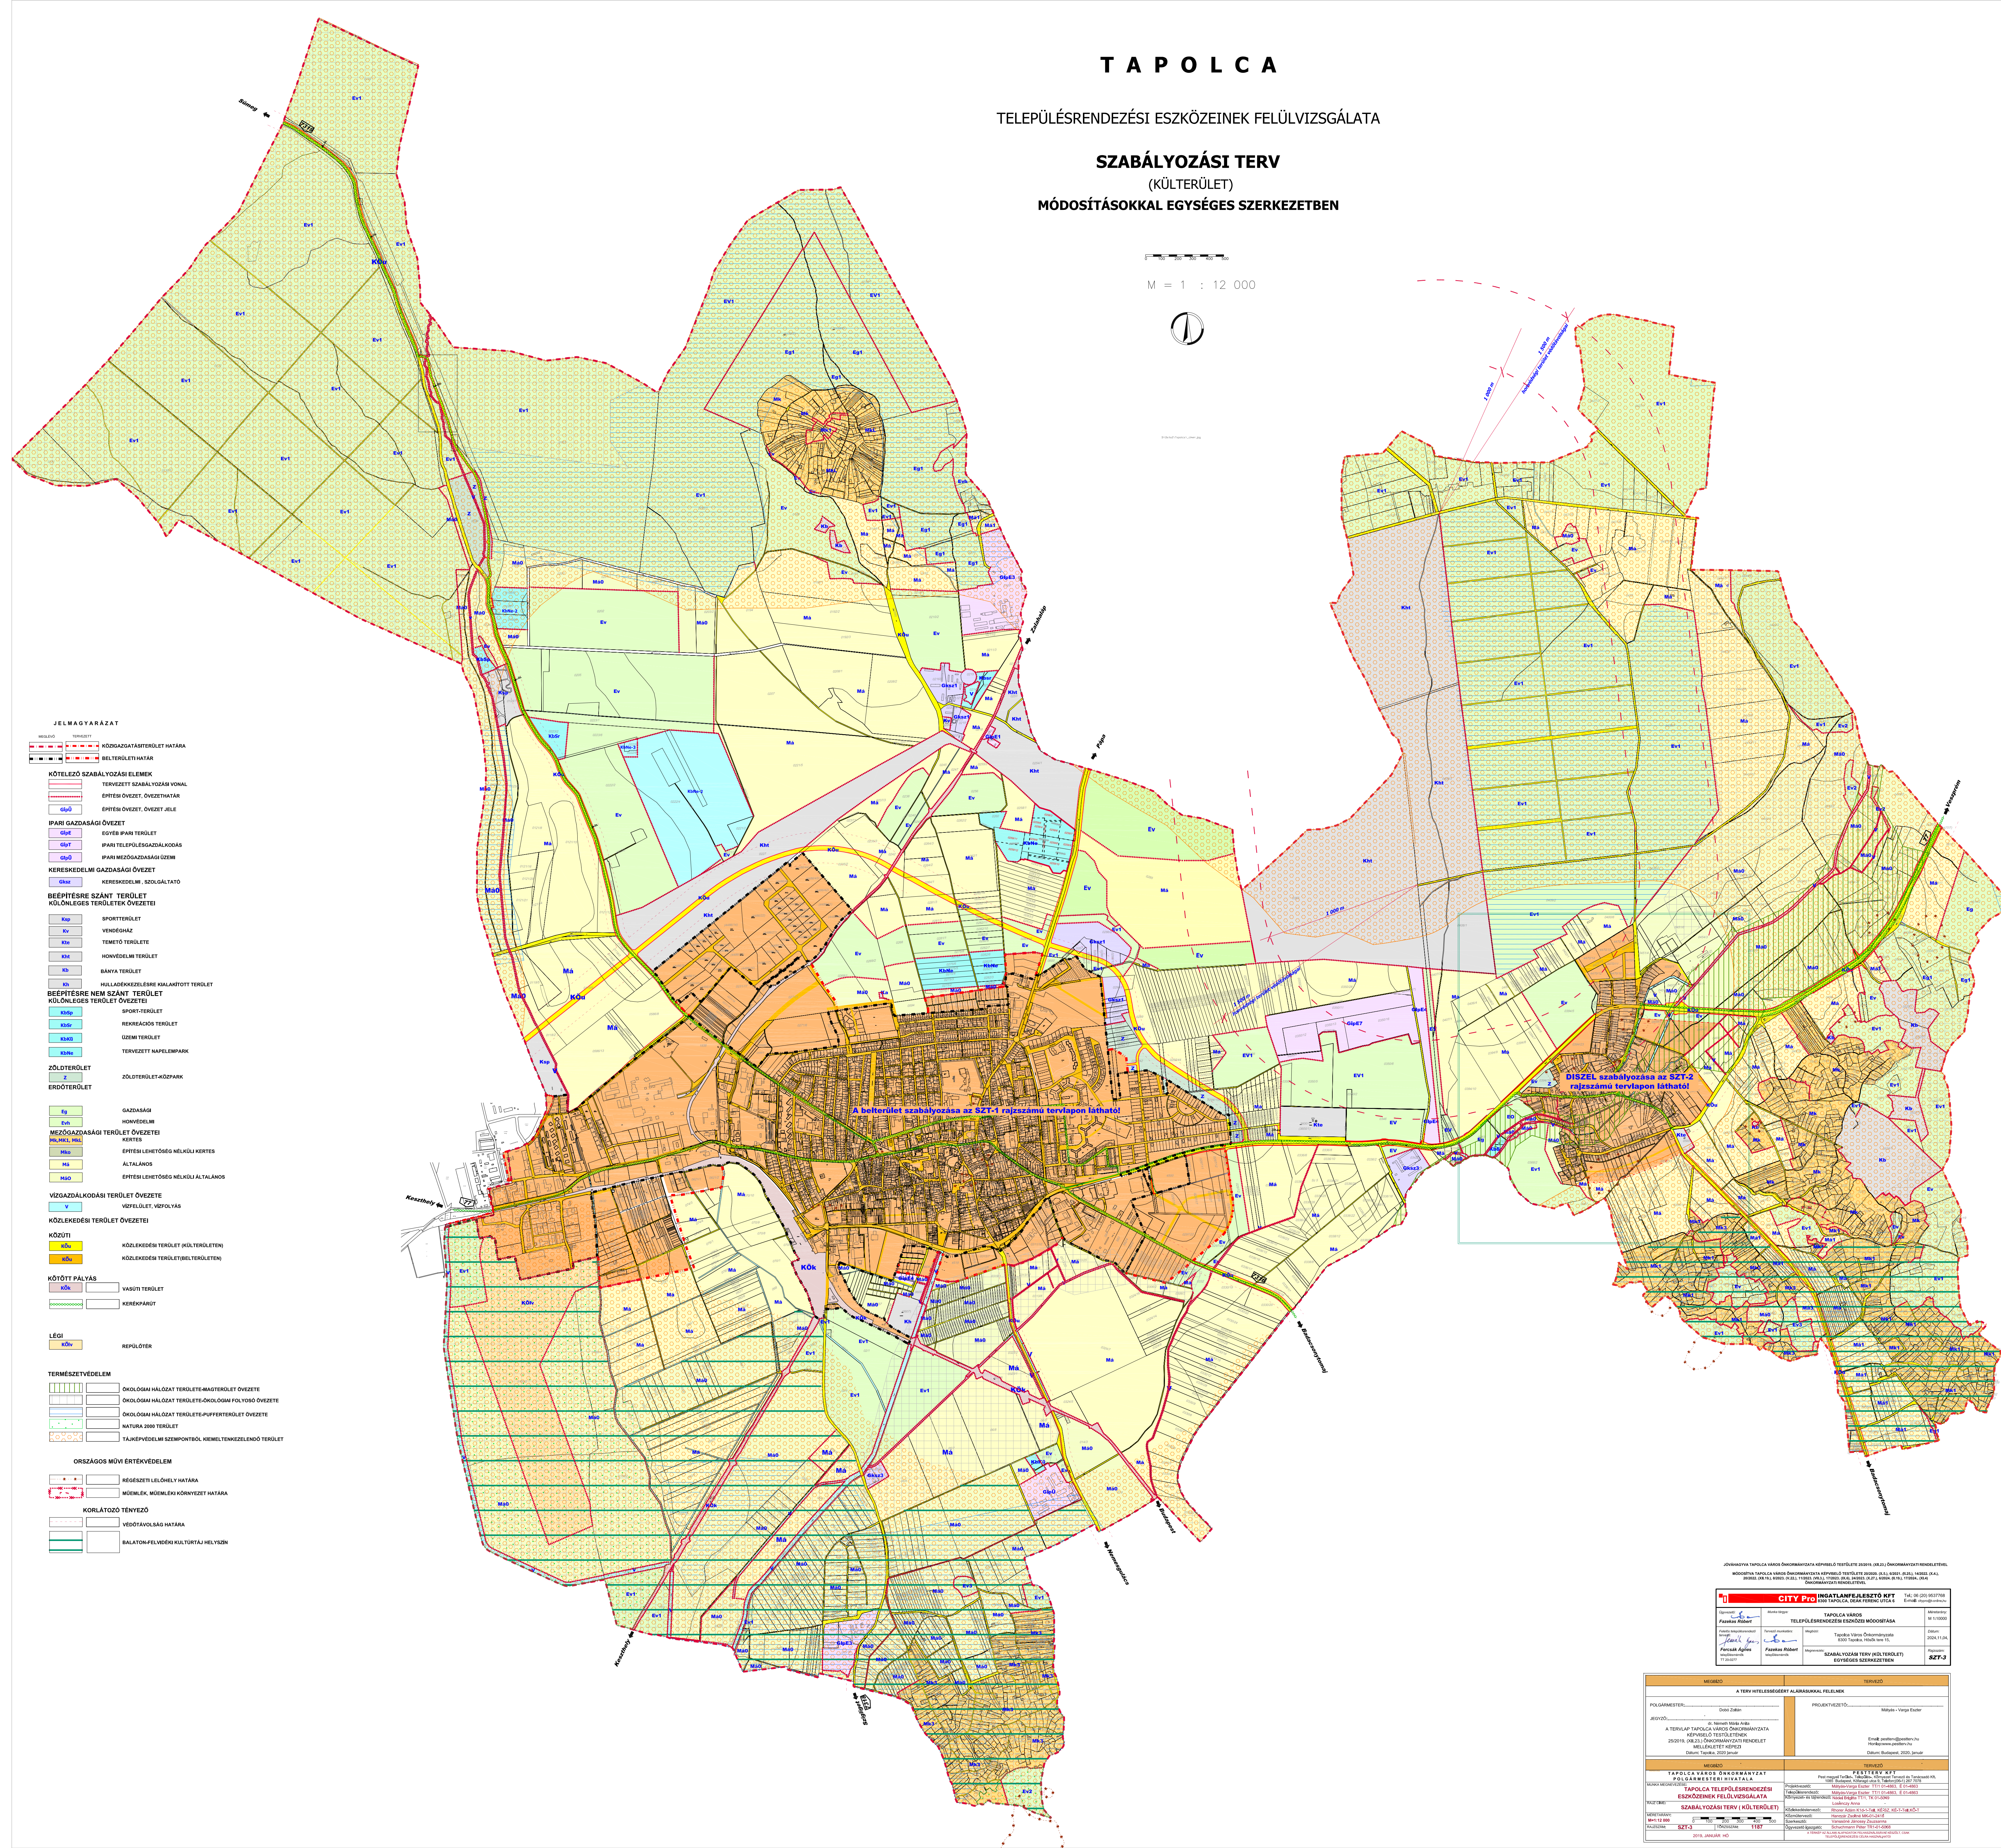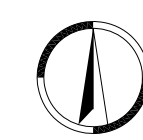[illegible][illegible]