


SÁGVÁR
TELEPÜLÉSSZERKEZETI TERV
HÉSZ ÉS SZABÁLYOZÁSI TERVEK

KÜLTERÜLET SZABÁLYOZÁSI TERV 1.

M=1:10000

1. SZ. MELLÉKLET

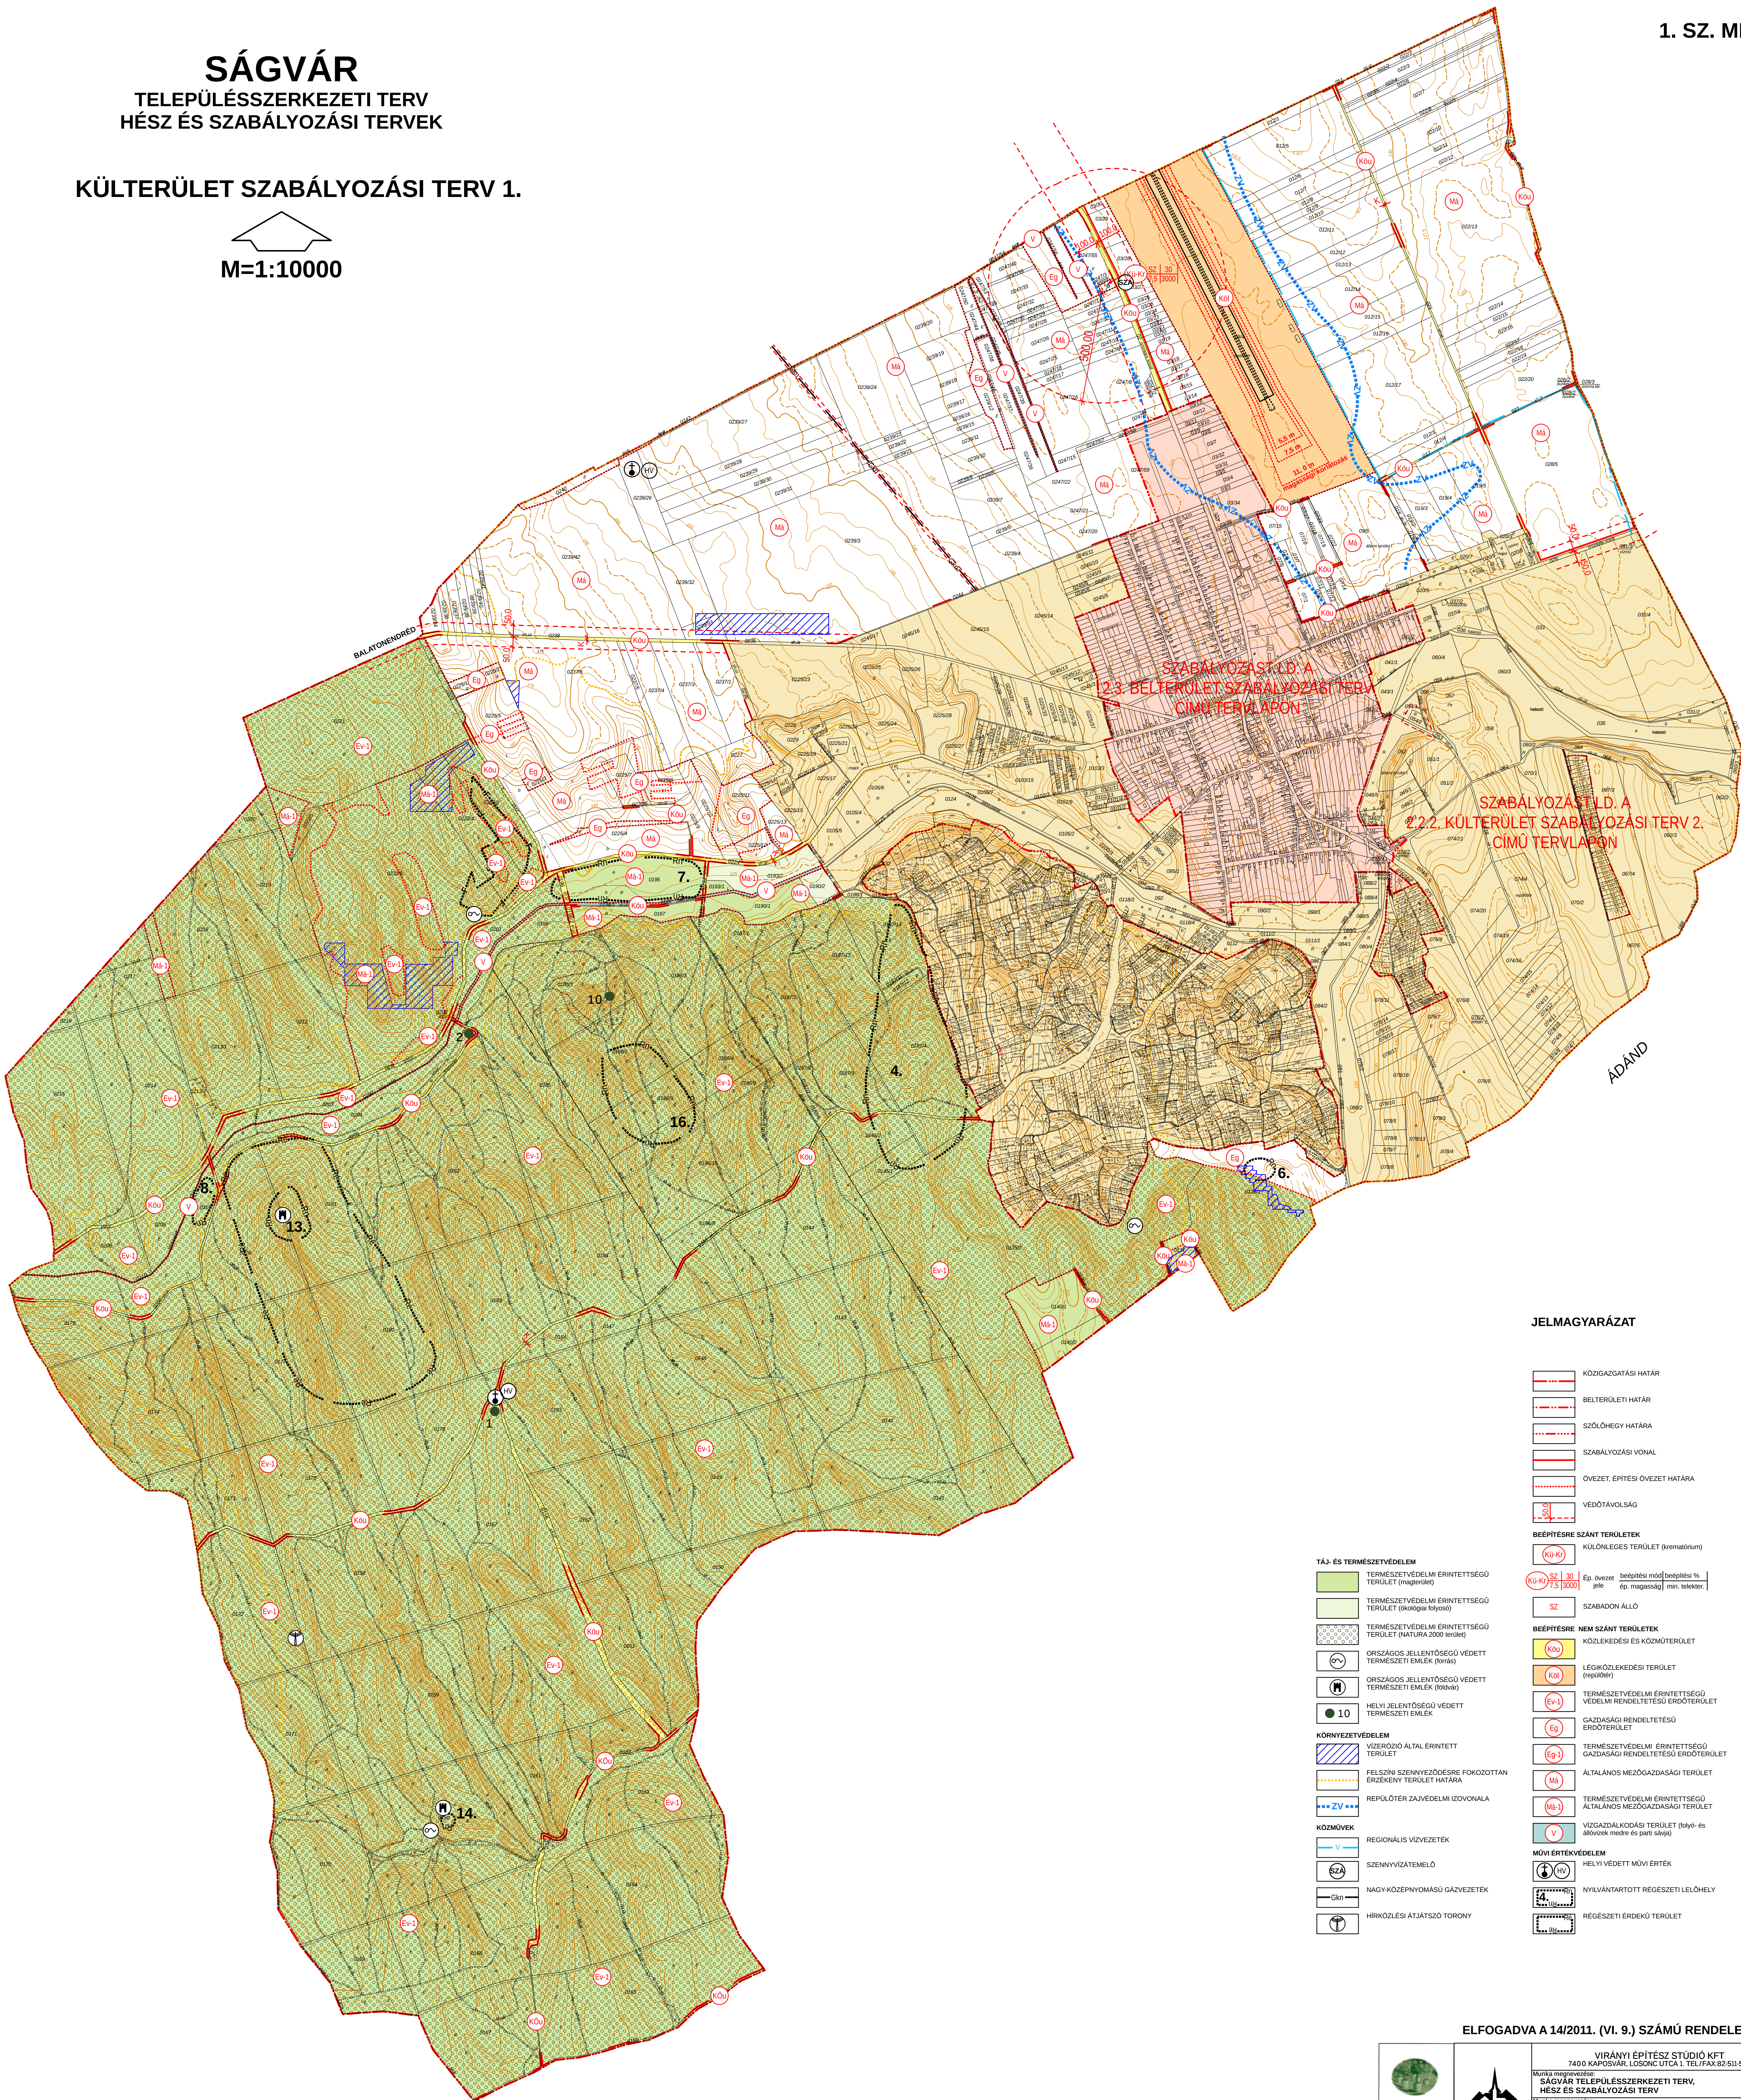

TÁJ- ÉS TERMÉSZETVÉDELEM

- TERMÉSZETVÉDELMI ÉRINTETTSÉGI TERÜLET (magerület)
- TERMÉSZETVÉDELMI ÉRINTETTSÉGI TERÜLET (ökológiai folyosó)
- TERMÉSZETVÉDELMI ÉRINTETTSÉGI TERÜLET (NATURA 2000 terület)
- ORSZÁGOS JELENTŐSÉGŰ VÉDETT TERMÉSZETI EMLÉK (törzs)
- ORSZÁGOS JELENTŐSÉGŰ VÉDETT TERMÉSZETI EMLÉK (tájkép)
- HELYI JELENTŐSÉGŰ VÉDETT TERMÉSZETI EMLÉK
- KÖRNYEZETVÉDELEM
- VÍZERÓZIÓ ÁLTAL ÉRINTETT TERÜLET
- FELSZÍN SZENNYEZŐDÉSRE FOKOZOTTAN ÉRZÉKENY TERÜLET HATÁRA
- REPULÓTER ZAJVÉDELMI ZONÁJA
- KÖZMŰVEK
- REGIONÁLIS VÍZVEZETEK
- SZENNYVÍZATEMELŐ
- NAGY-KÖZEPNYOMÁSÚ GÁZVEZETEK
- HÍRKÖZLESI ÁTJÁTSZÓ TORONY

JELMAGYARÁZAT

- KÖZIGAZGATÁSI HATÁR
- BELTERÜLETI HATÁR
- SZÜLŐHEGY HATÁRA
- SZABÁLYOZÁSI VONAL
- ÖVEZET, ÉPÍTÉSI ÖVEZET HATÁRA
- VEDŐTÁVOLSÁG
- BÉEPÍTÉSRE SZÁNT TERÜLETEK
- KÜLÖNLEGES TERÜLET (krematórium)
- BÉEPÍTÉSRE NEM SZÁNT TERÜLETEK
- KÖZLEKEDÉSI ÉS KÖZMŰTERÜLET
- LEGIKÖZLEKEDÉSI TERÜLET (repülőter)
- TERMÉSZETVÉDELMI ÉRINTETTSÉGI VEDELMI RENDELTELTESÜ ERDŐTERÜLET
- GAZDASÁGI RENDELTELTESÜ ERDŐTERÜLET
- TERMÉSZETVÉDELMI ÉRINTETTSÉGI GAZDASÁGI RENDELTELTESÜ TERÜLET
- ÁLTALÁNOS MEZŐGAZDASÁGI TERÜLET
- TERMÉSZETVÉDELMI ÉRINTETTSÉGI ÁLTALÁNOS MEZŐGAZDASÁGI TERÜLET
- VÍZGAZDÁLKODÁSI TERÜLET (folyó- és állóvíz medre és parti sávja)
- MŰVI ÉRTEKVEDELEM
- HELYI VÉDETT MŰVI ÉRTEK
- NYILVÁNTARTOTT RÉGÉSZETI LEHÉLY
- RÉGÉSZETI ÉRDEKŰ TERÜLET

ELFOGADVA A 14/2011. (VI. 9.) SZÁMÚ RENDELET MELLÉKLETEKÉNT

 PÁGYON <i>Építész- és Tervezőiroda</i> 1011 BUDAPEST, RÓZSAVÖLGYI ÚT 17/A TEL: 06-1-460-0000	VIRÁNYI ÉPÍTÉSZ STÚDIO KFT 7400 KAPOSVÁR, LŐRCSÓK UTCA 1. TEL/FAX: 82 511 575			Rajzsám:
	Munka megnevezése: SÁGVÁR TELEPÜLÉSSZERKEZETI TERV, HÉSZ ÉS SZABÁLYOZÁSI TERV			2.2.1.
	Munka megnevezése: KÜLTERÜLET SZABÁLYOZÁSI TERV 1.			
	Jelzőszám: 20210	Tervezők: LŐRINCZ PIROSKA TT 14 0106/2007	VINCZE ATTILA TT-14-008912	
				Dátum: 2011. JÚNIUS

2.2.1.