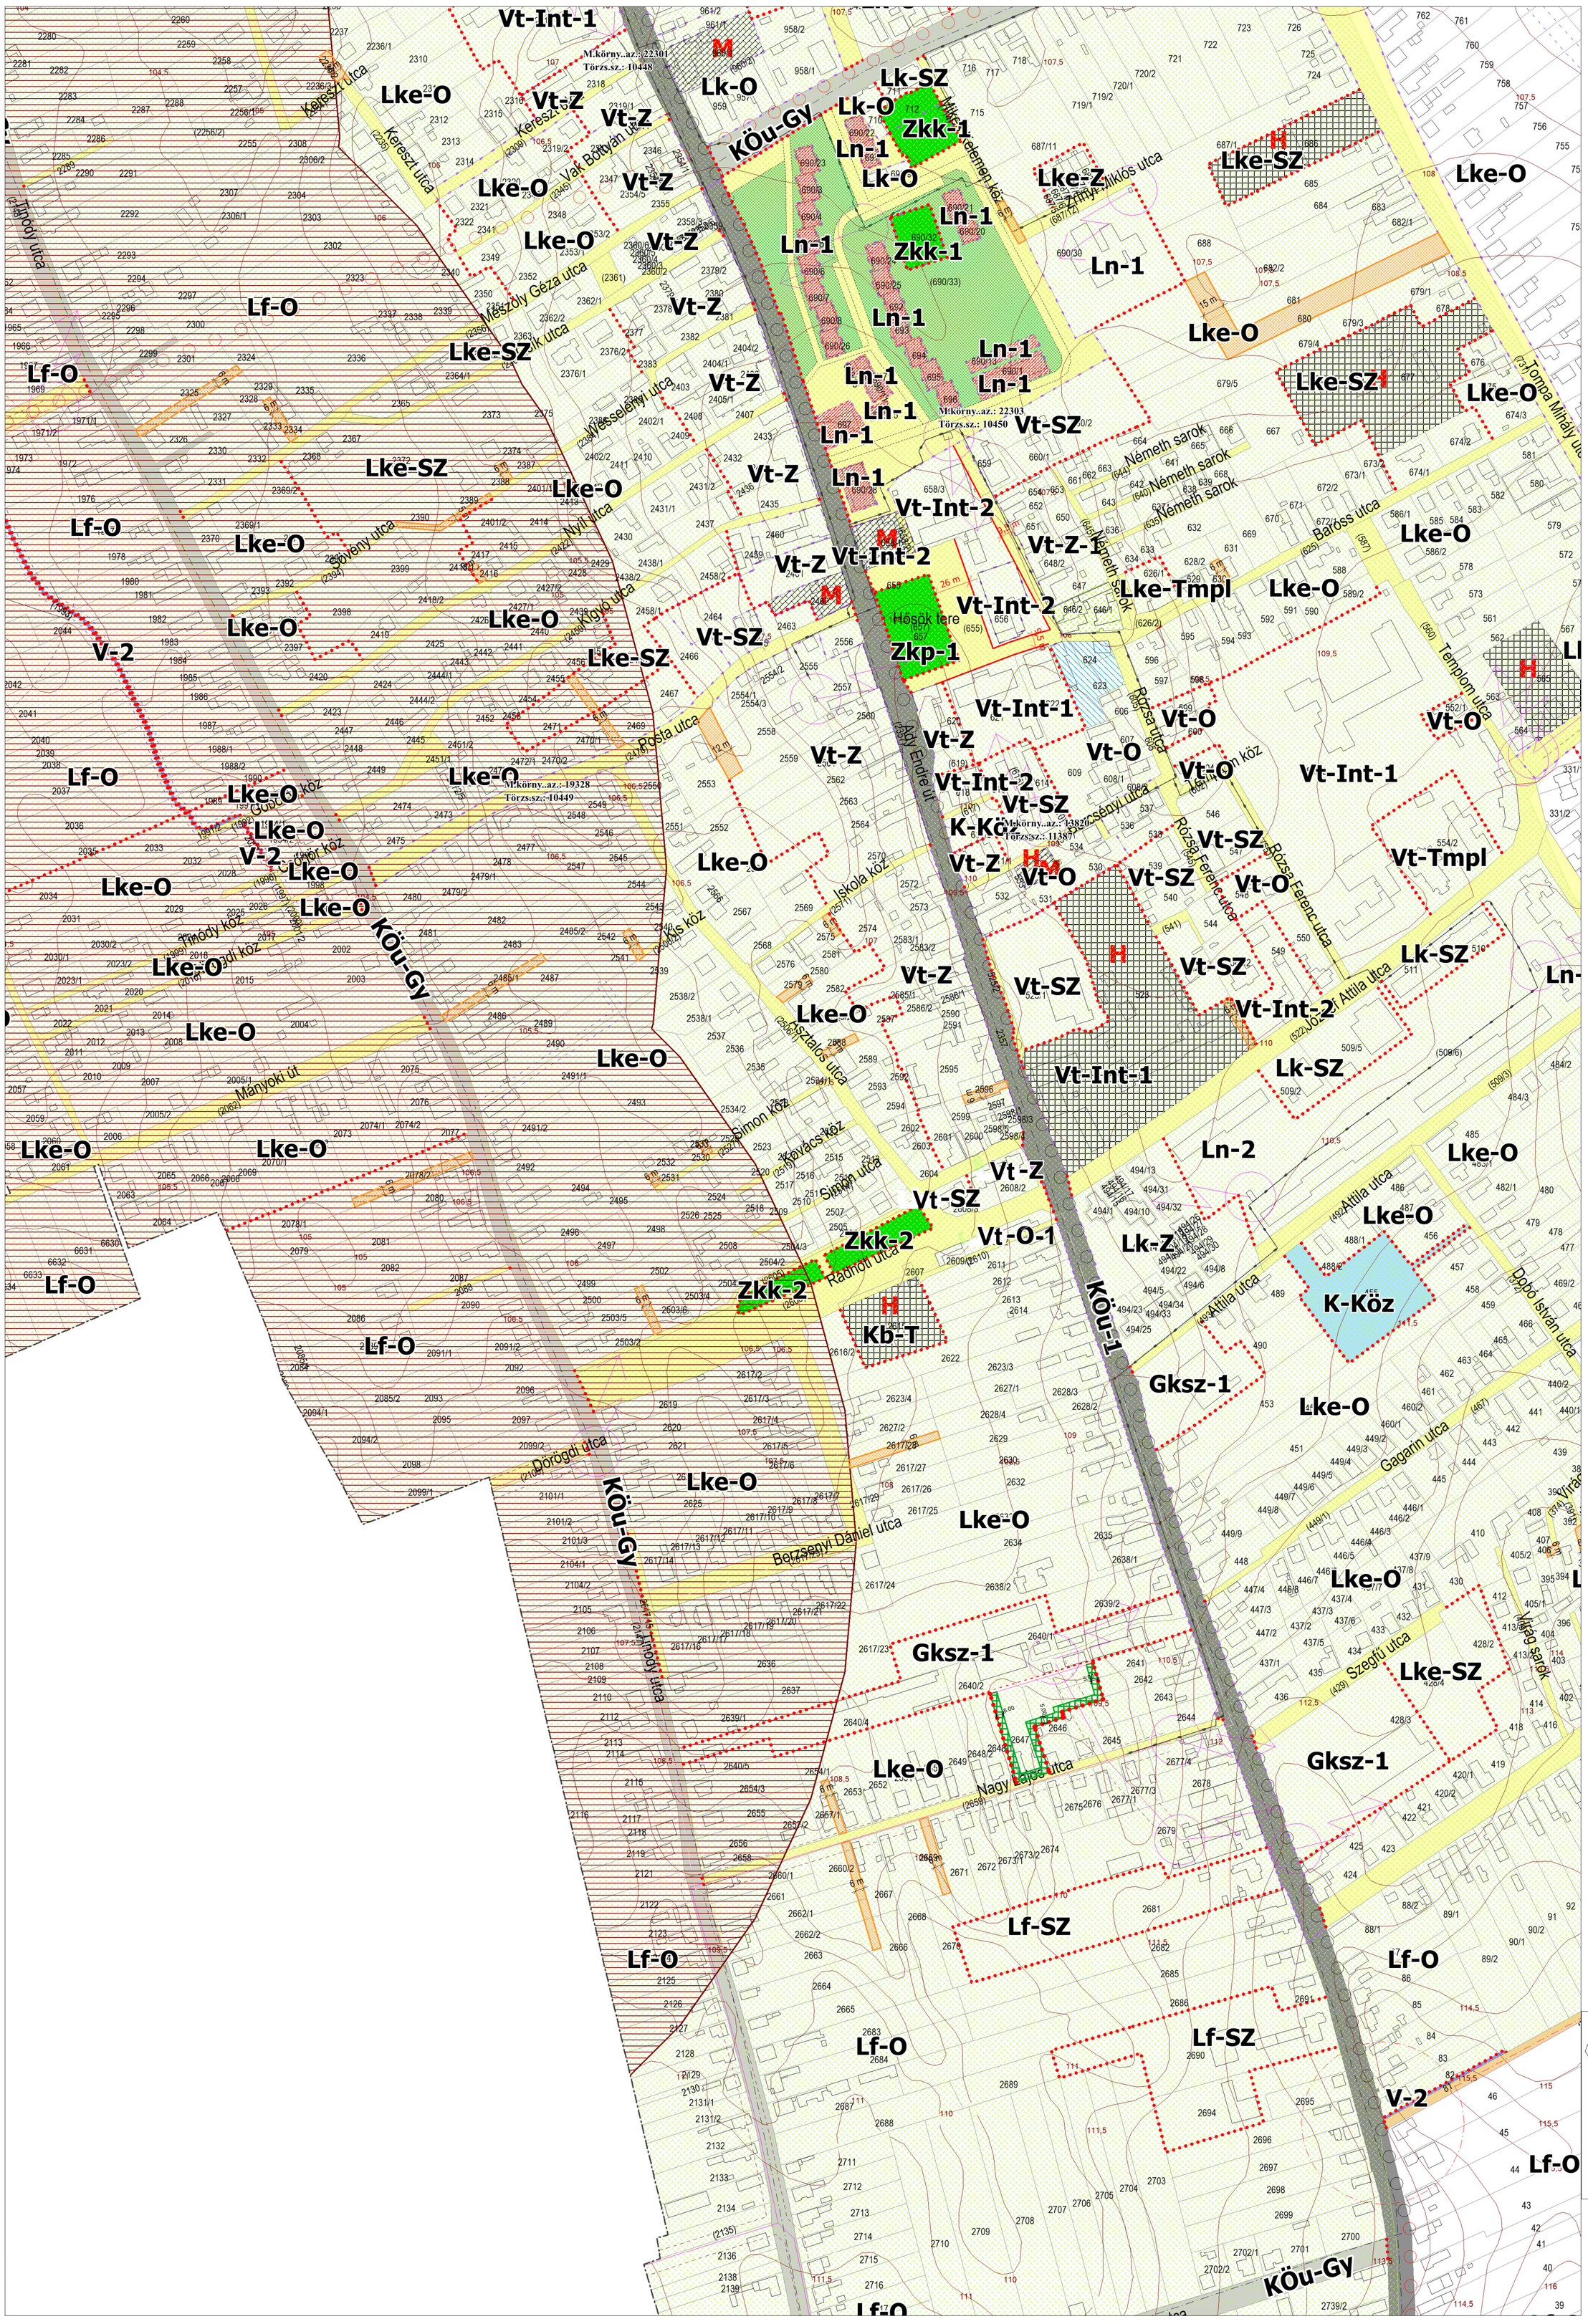

HÉSZ 2. SZÁMÚ MELLÉKLET

SZT/B10

KASIB

mérnöki manager iroda